



PLANO DIAGNOSTICO

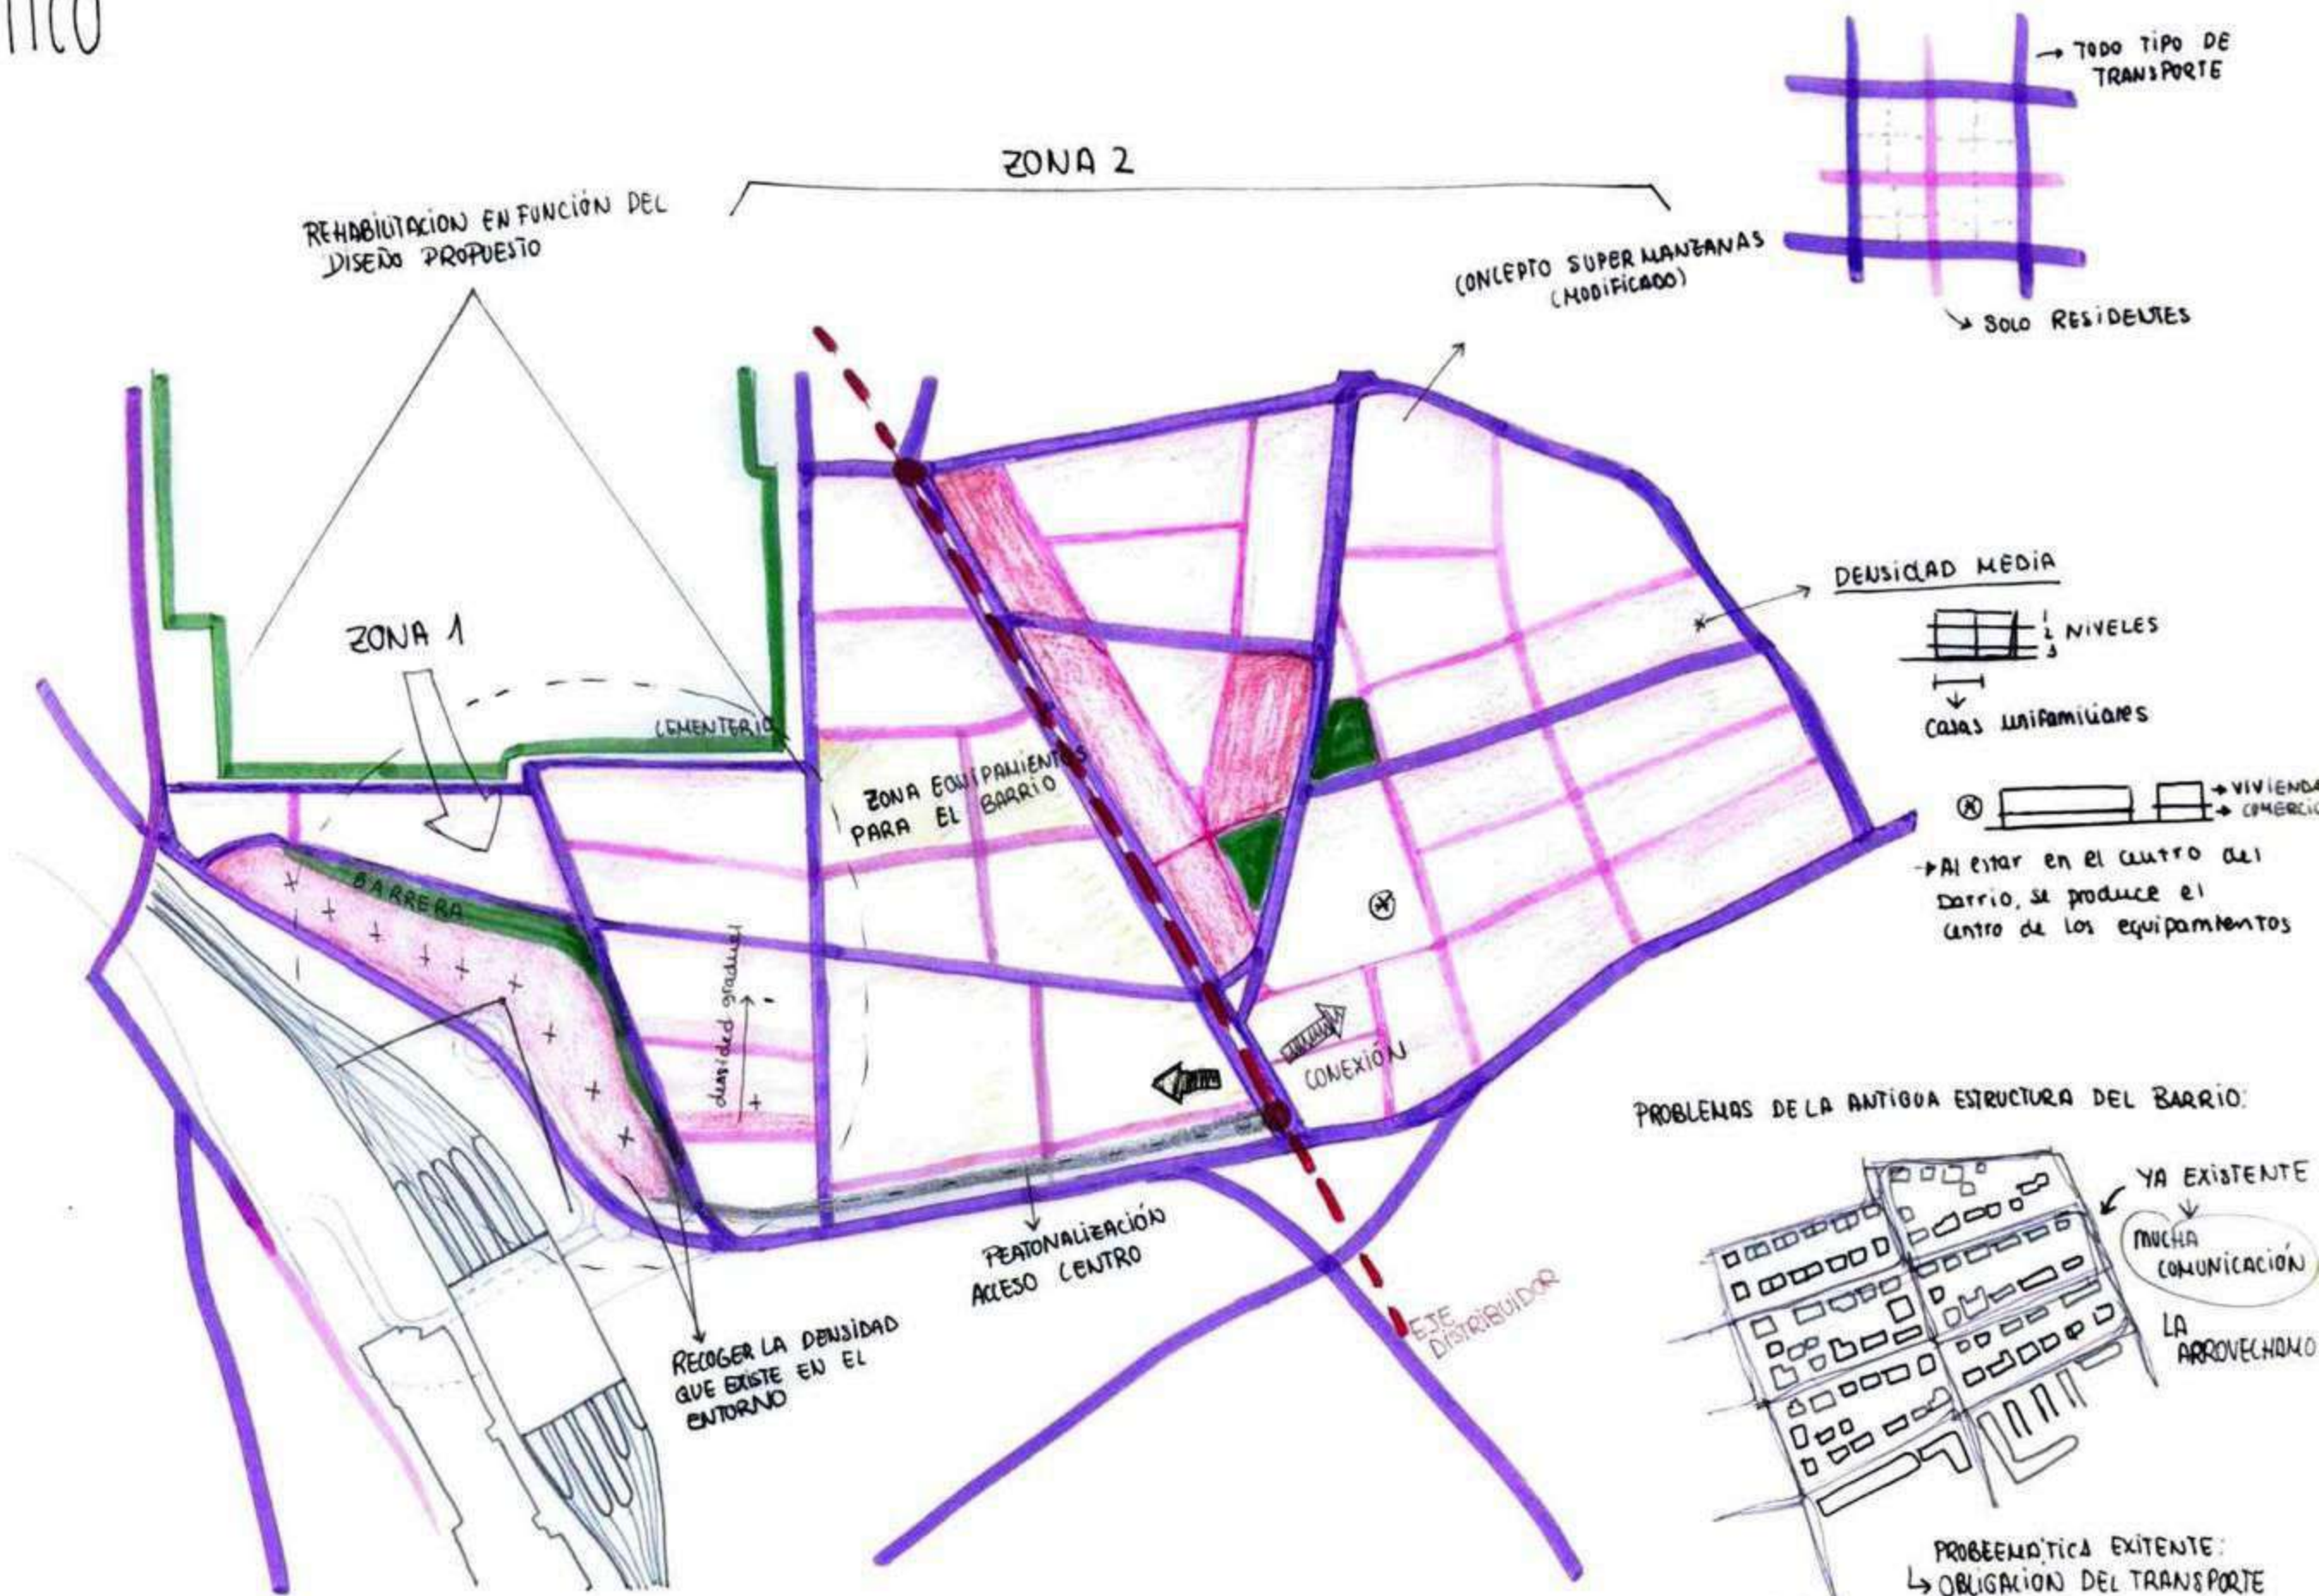


- LEYENDA**
- VIAS RRINCIPALES (todos los transportes)
 - VIAS SOLO RESIDENTES
 - VIVIENDAS UNIFAMILIARES
 - ESPACIOS VERDES
 - EQUIPAMIENTO DEL BARRIO

ESCALA 1:5000 1N
ANDREA FERNÁNDEZ GORLAT

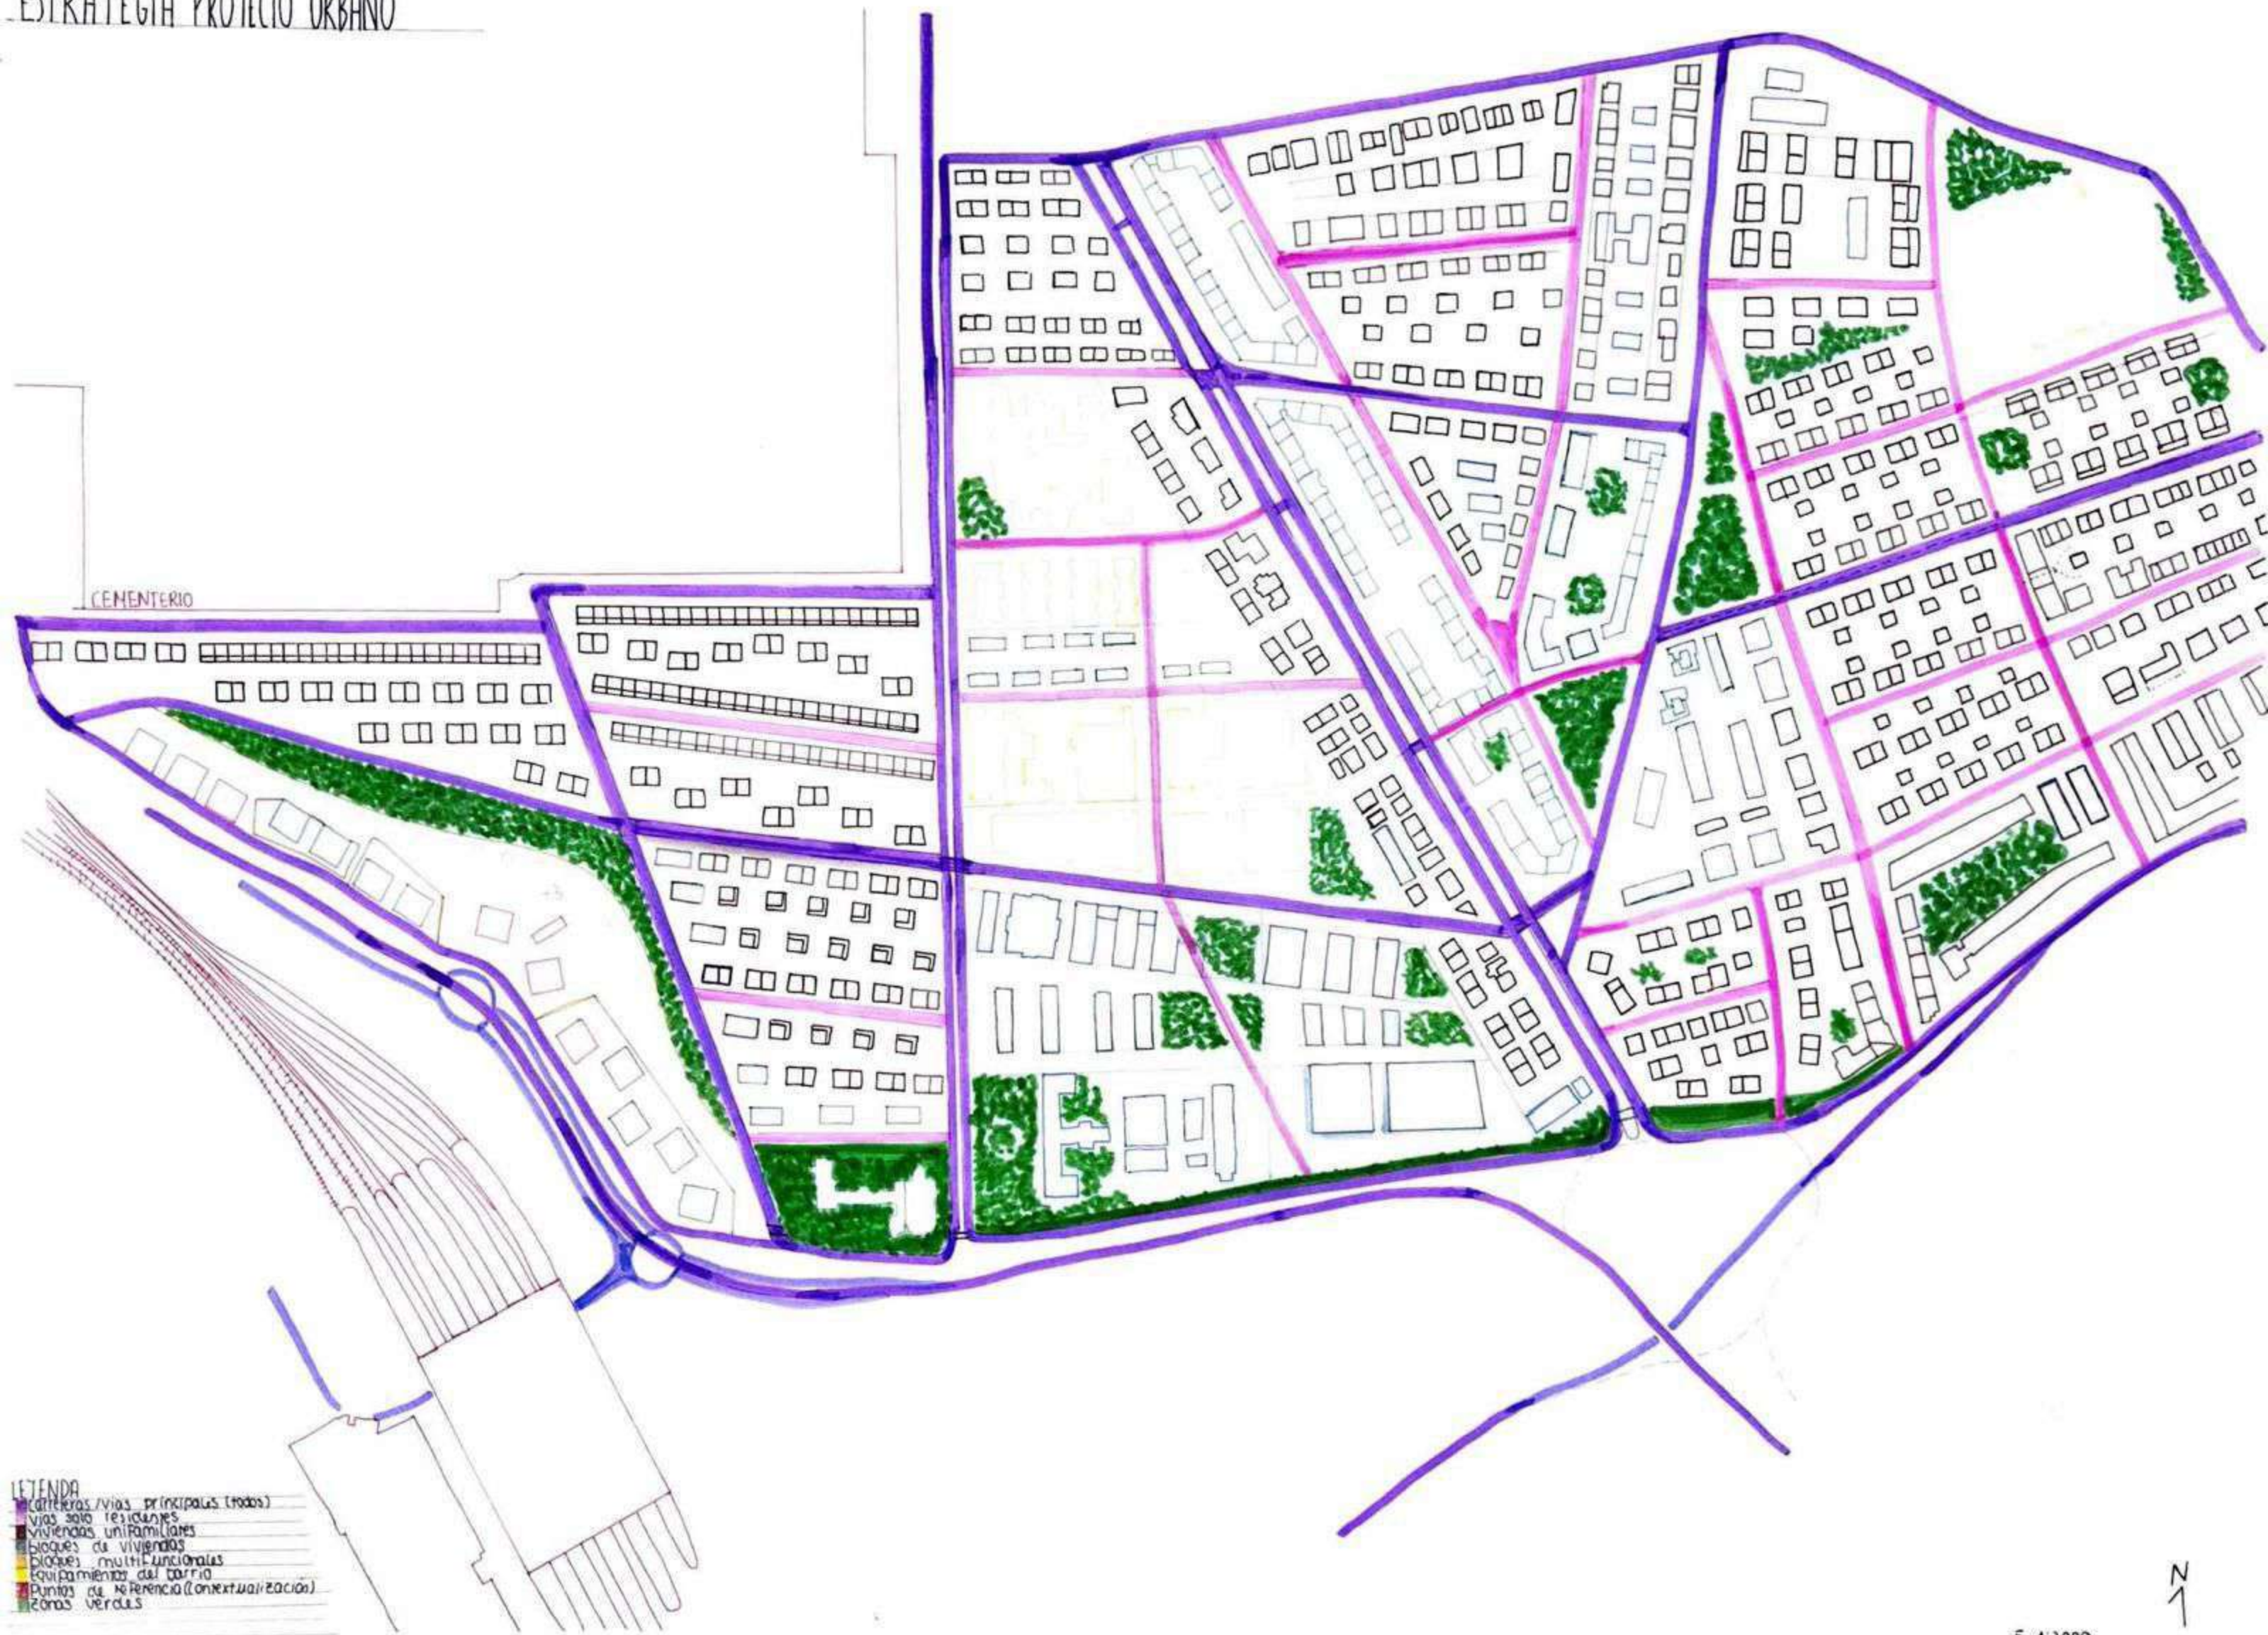


ESTRATEGIA INDIVIDUAL


LEYENDA
 VÍAS PRINCIPALES (todos los transportes)
 VÍAS SOLO RESIDENTES
 VIVIENDAS UNIFAMILIARES
 BLOQUES VIVIENDAS
 BLOQUES MULTIFAMILIARES
 PUNTOS DE REFERENCIA
 ACERA Y CARRO BICI

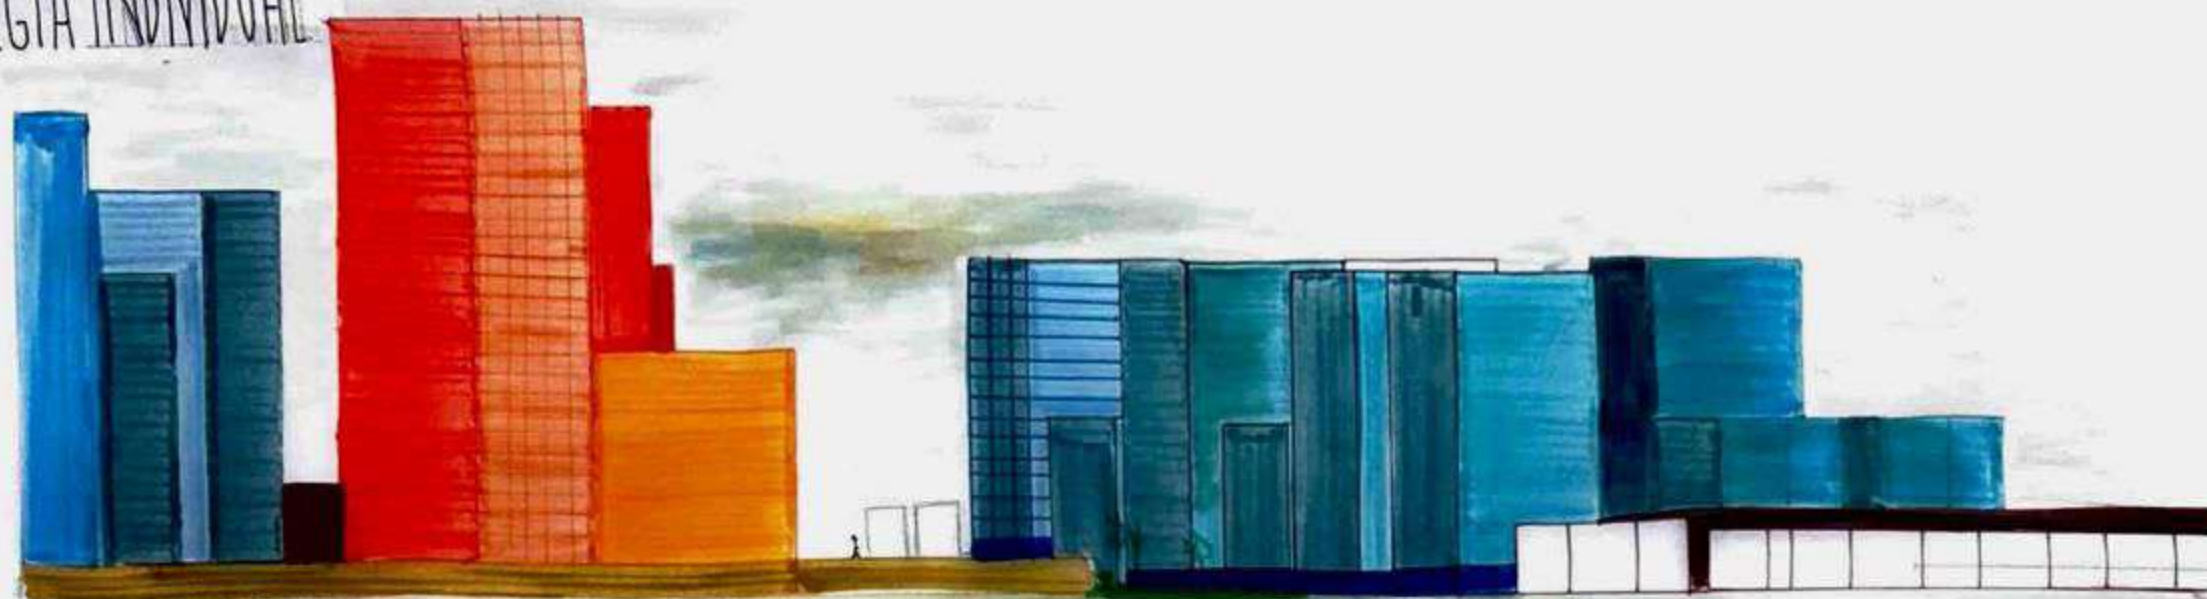

SECCIÓN 1 E 1:500

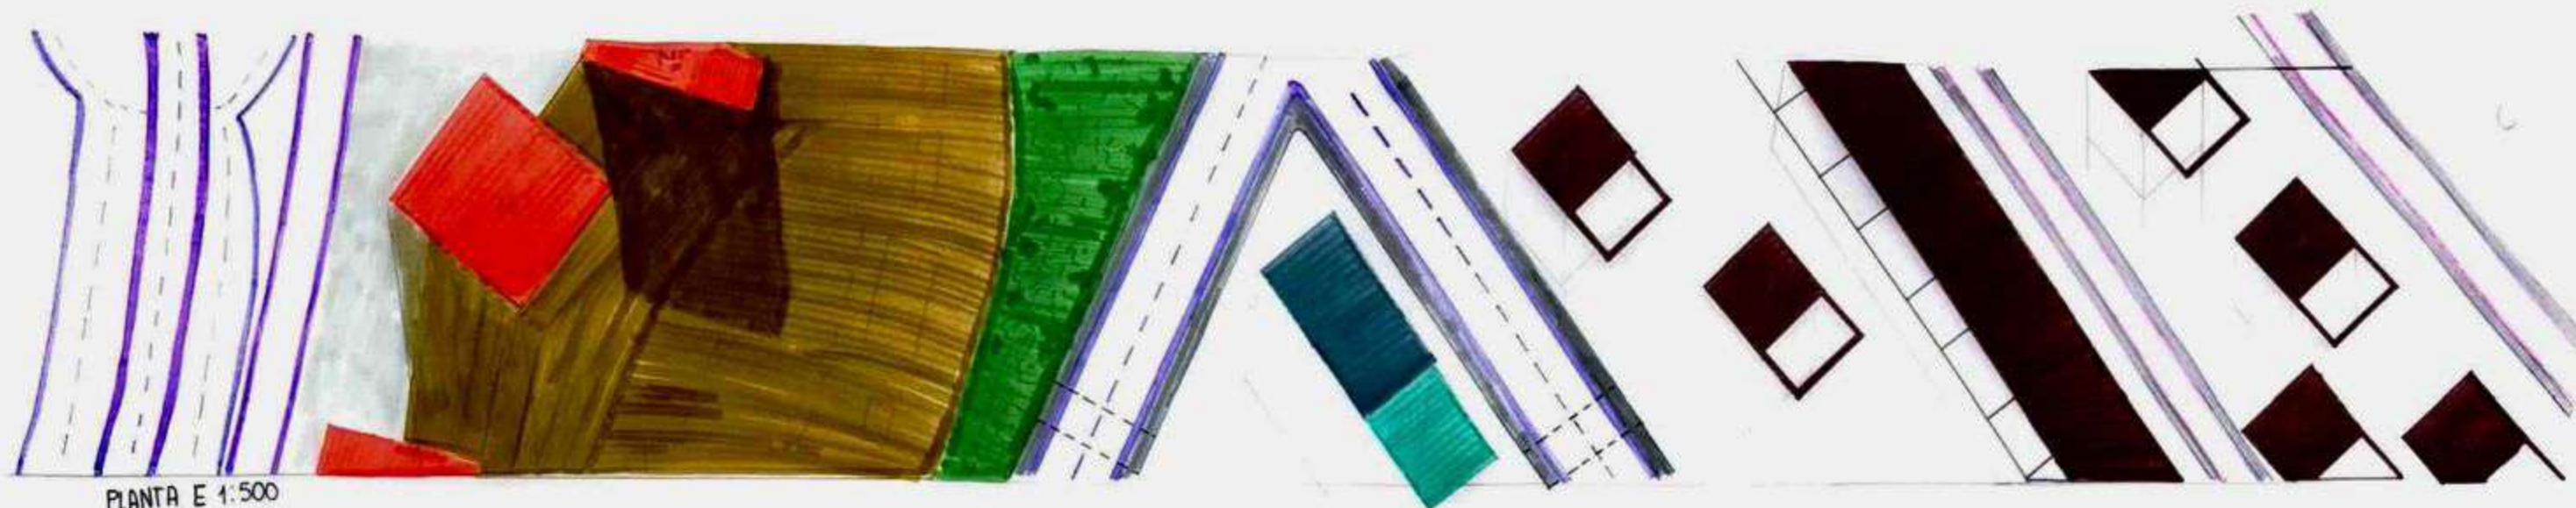

PLANTA E 1:500

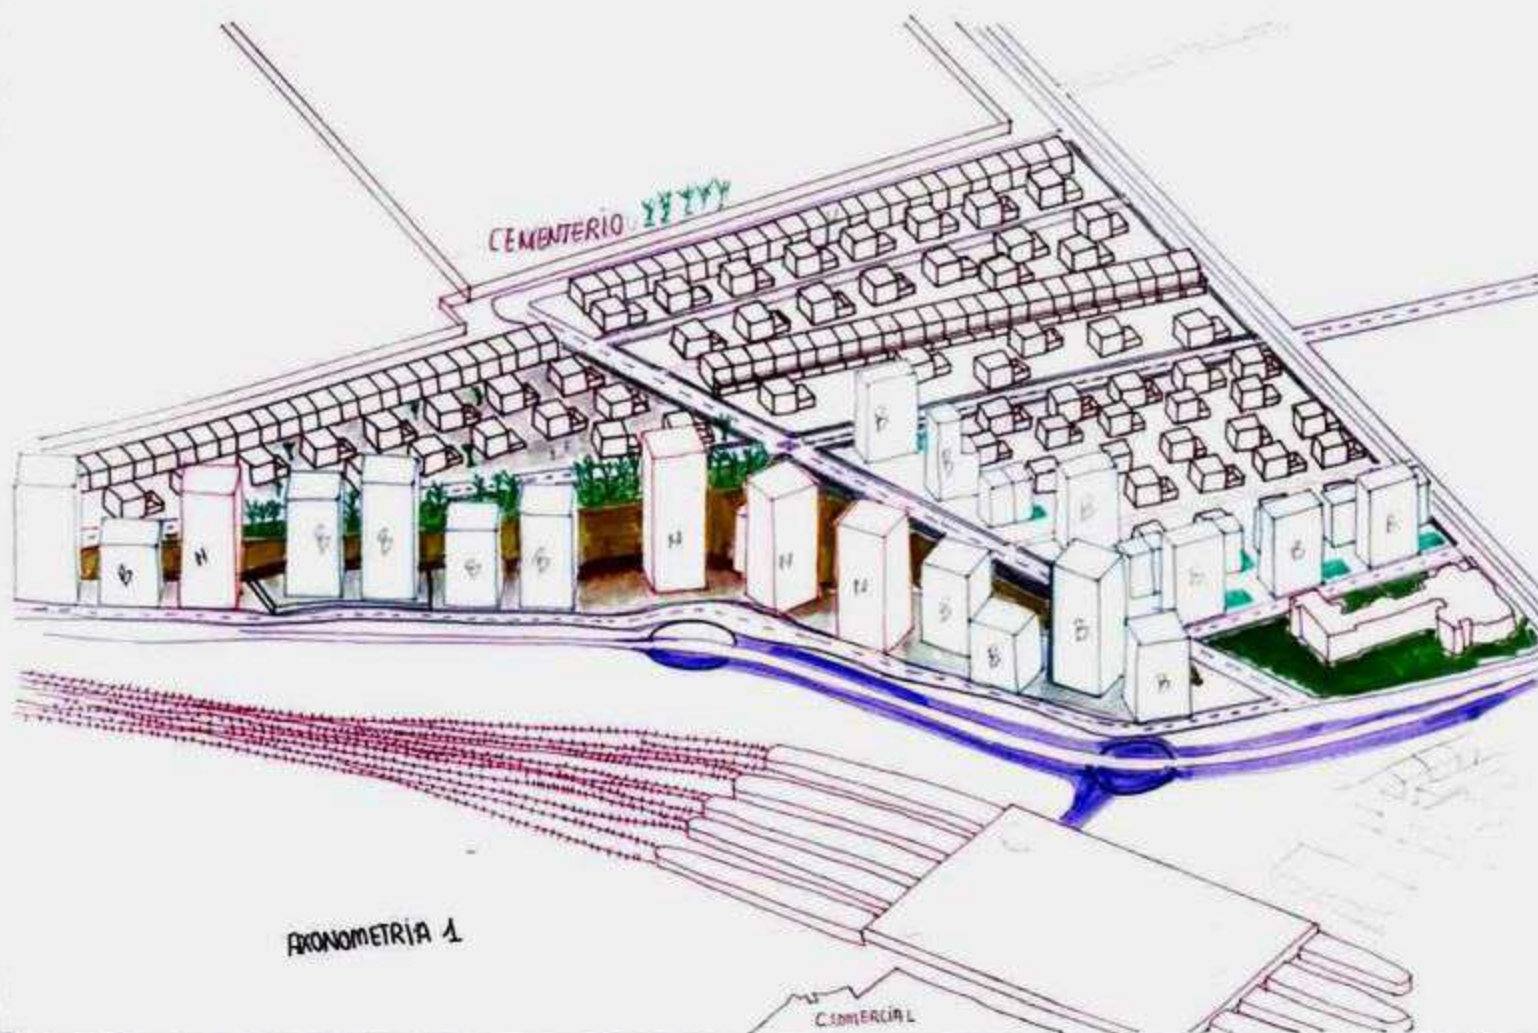

AXONOMETRÍA 1



AXONOMETRÍA 2