




CABO DE GATA

Urbanismo 2

Alumnas: Clara Soldado Martín
Esther Manzano Núñez

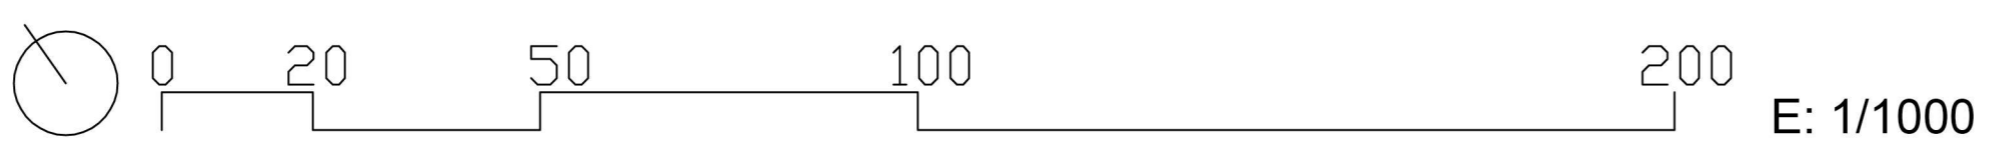

- VIVIENDA TIPO 1
- VIVIENDA TIPO 2
- ZONA PEATONAL
- EDIF. PUBLICO
- TRANSITO RODADO
- VIAS PRINCIPALES



VOLUMETRÍA




MASTERPLAN

TIPOLOGÍAS

VIDEO MAQUETA



VOLUMETRÍA VIVIENDAS

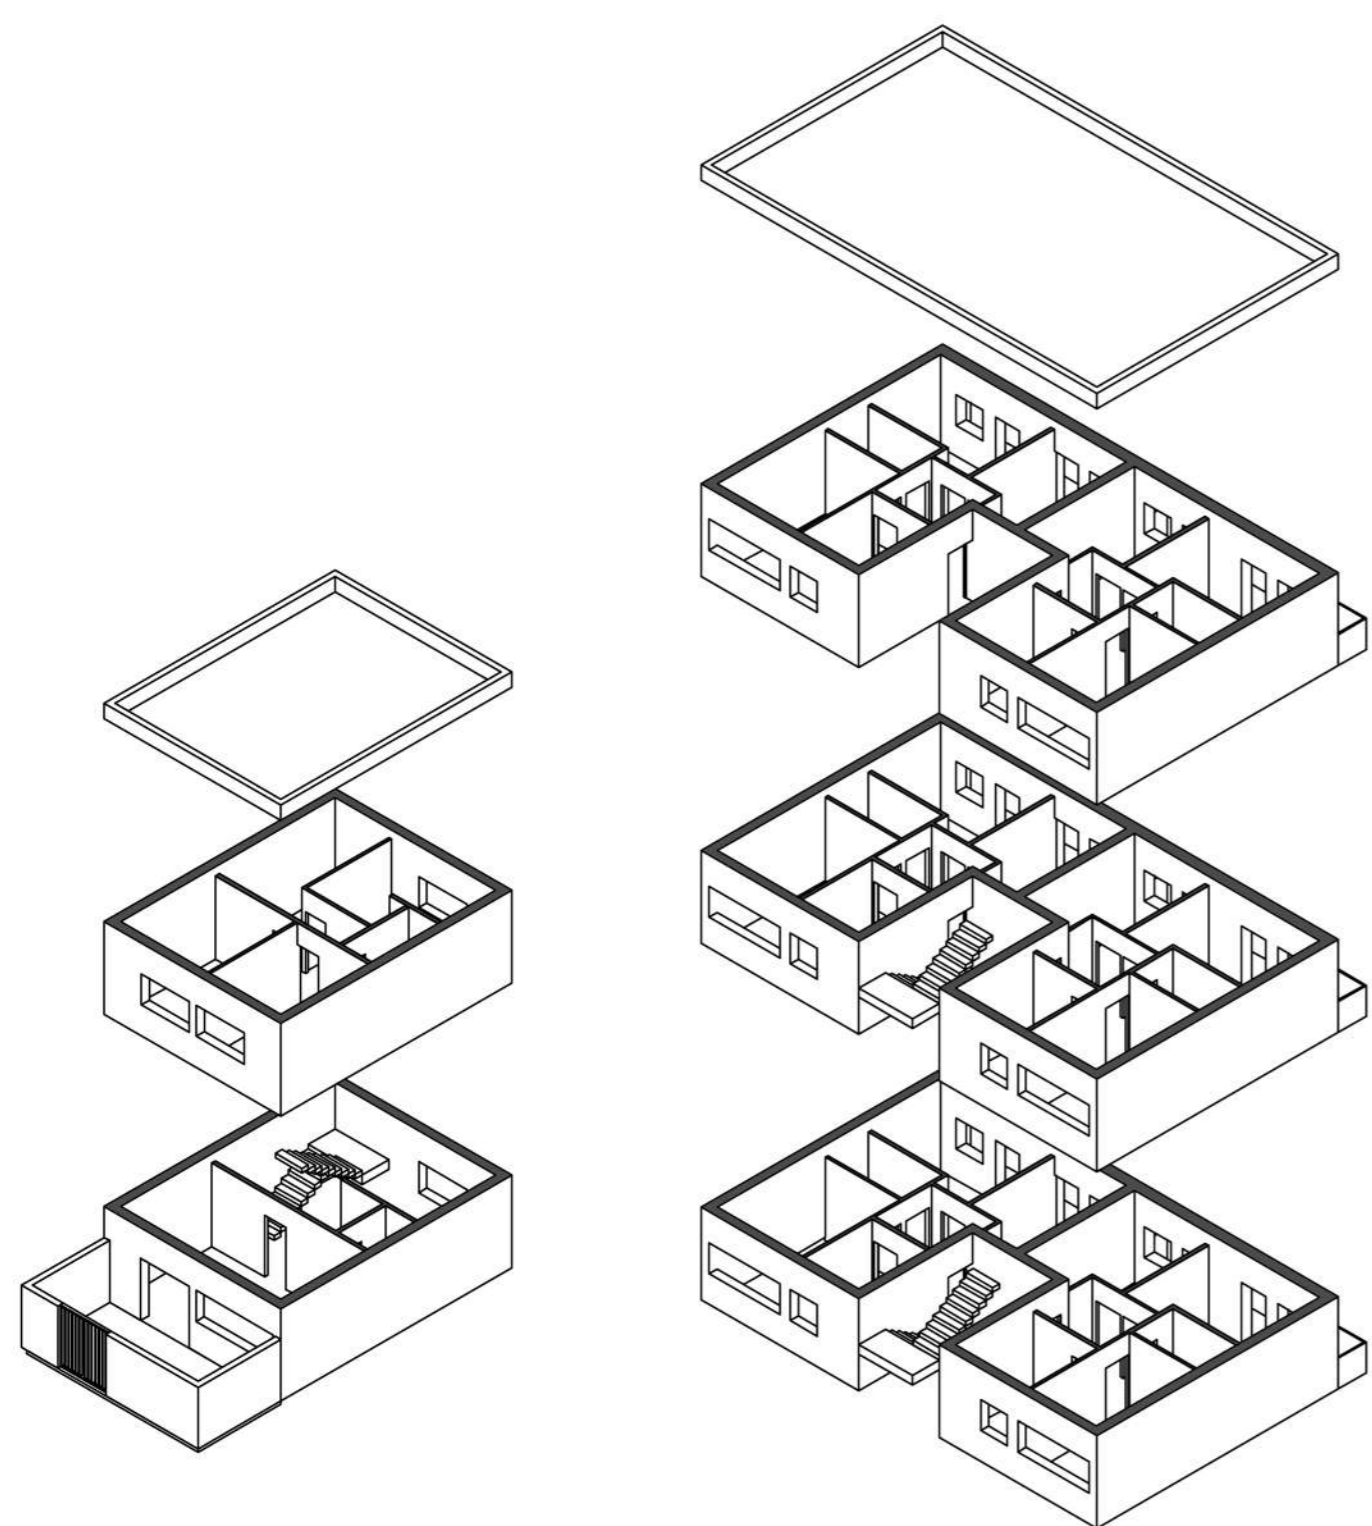

- VIVIENDA TIPO 1
- VIVIENDA TIPO 2
- ZONA PEATONAL
- EDIF. PUBLICO
- TRANSITO RODADO
- VIAS PRINCIPALES

CABO DE GATA

Urbanismo 2

Alumnas: Clara Soldado Martín
Esther Manzano Núñez



PLANTA PRIMERA