

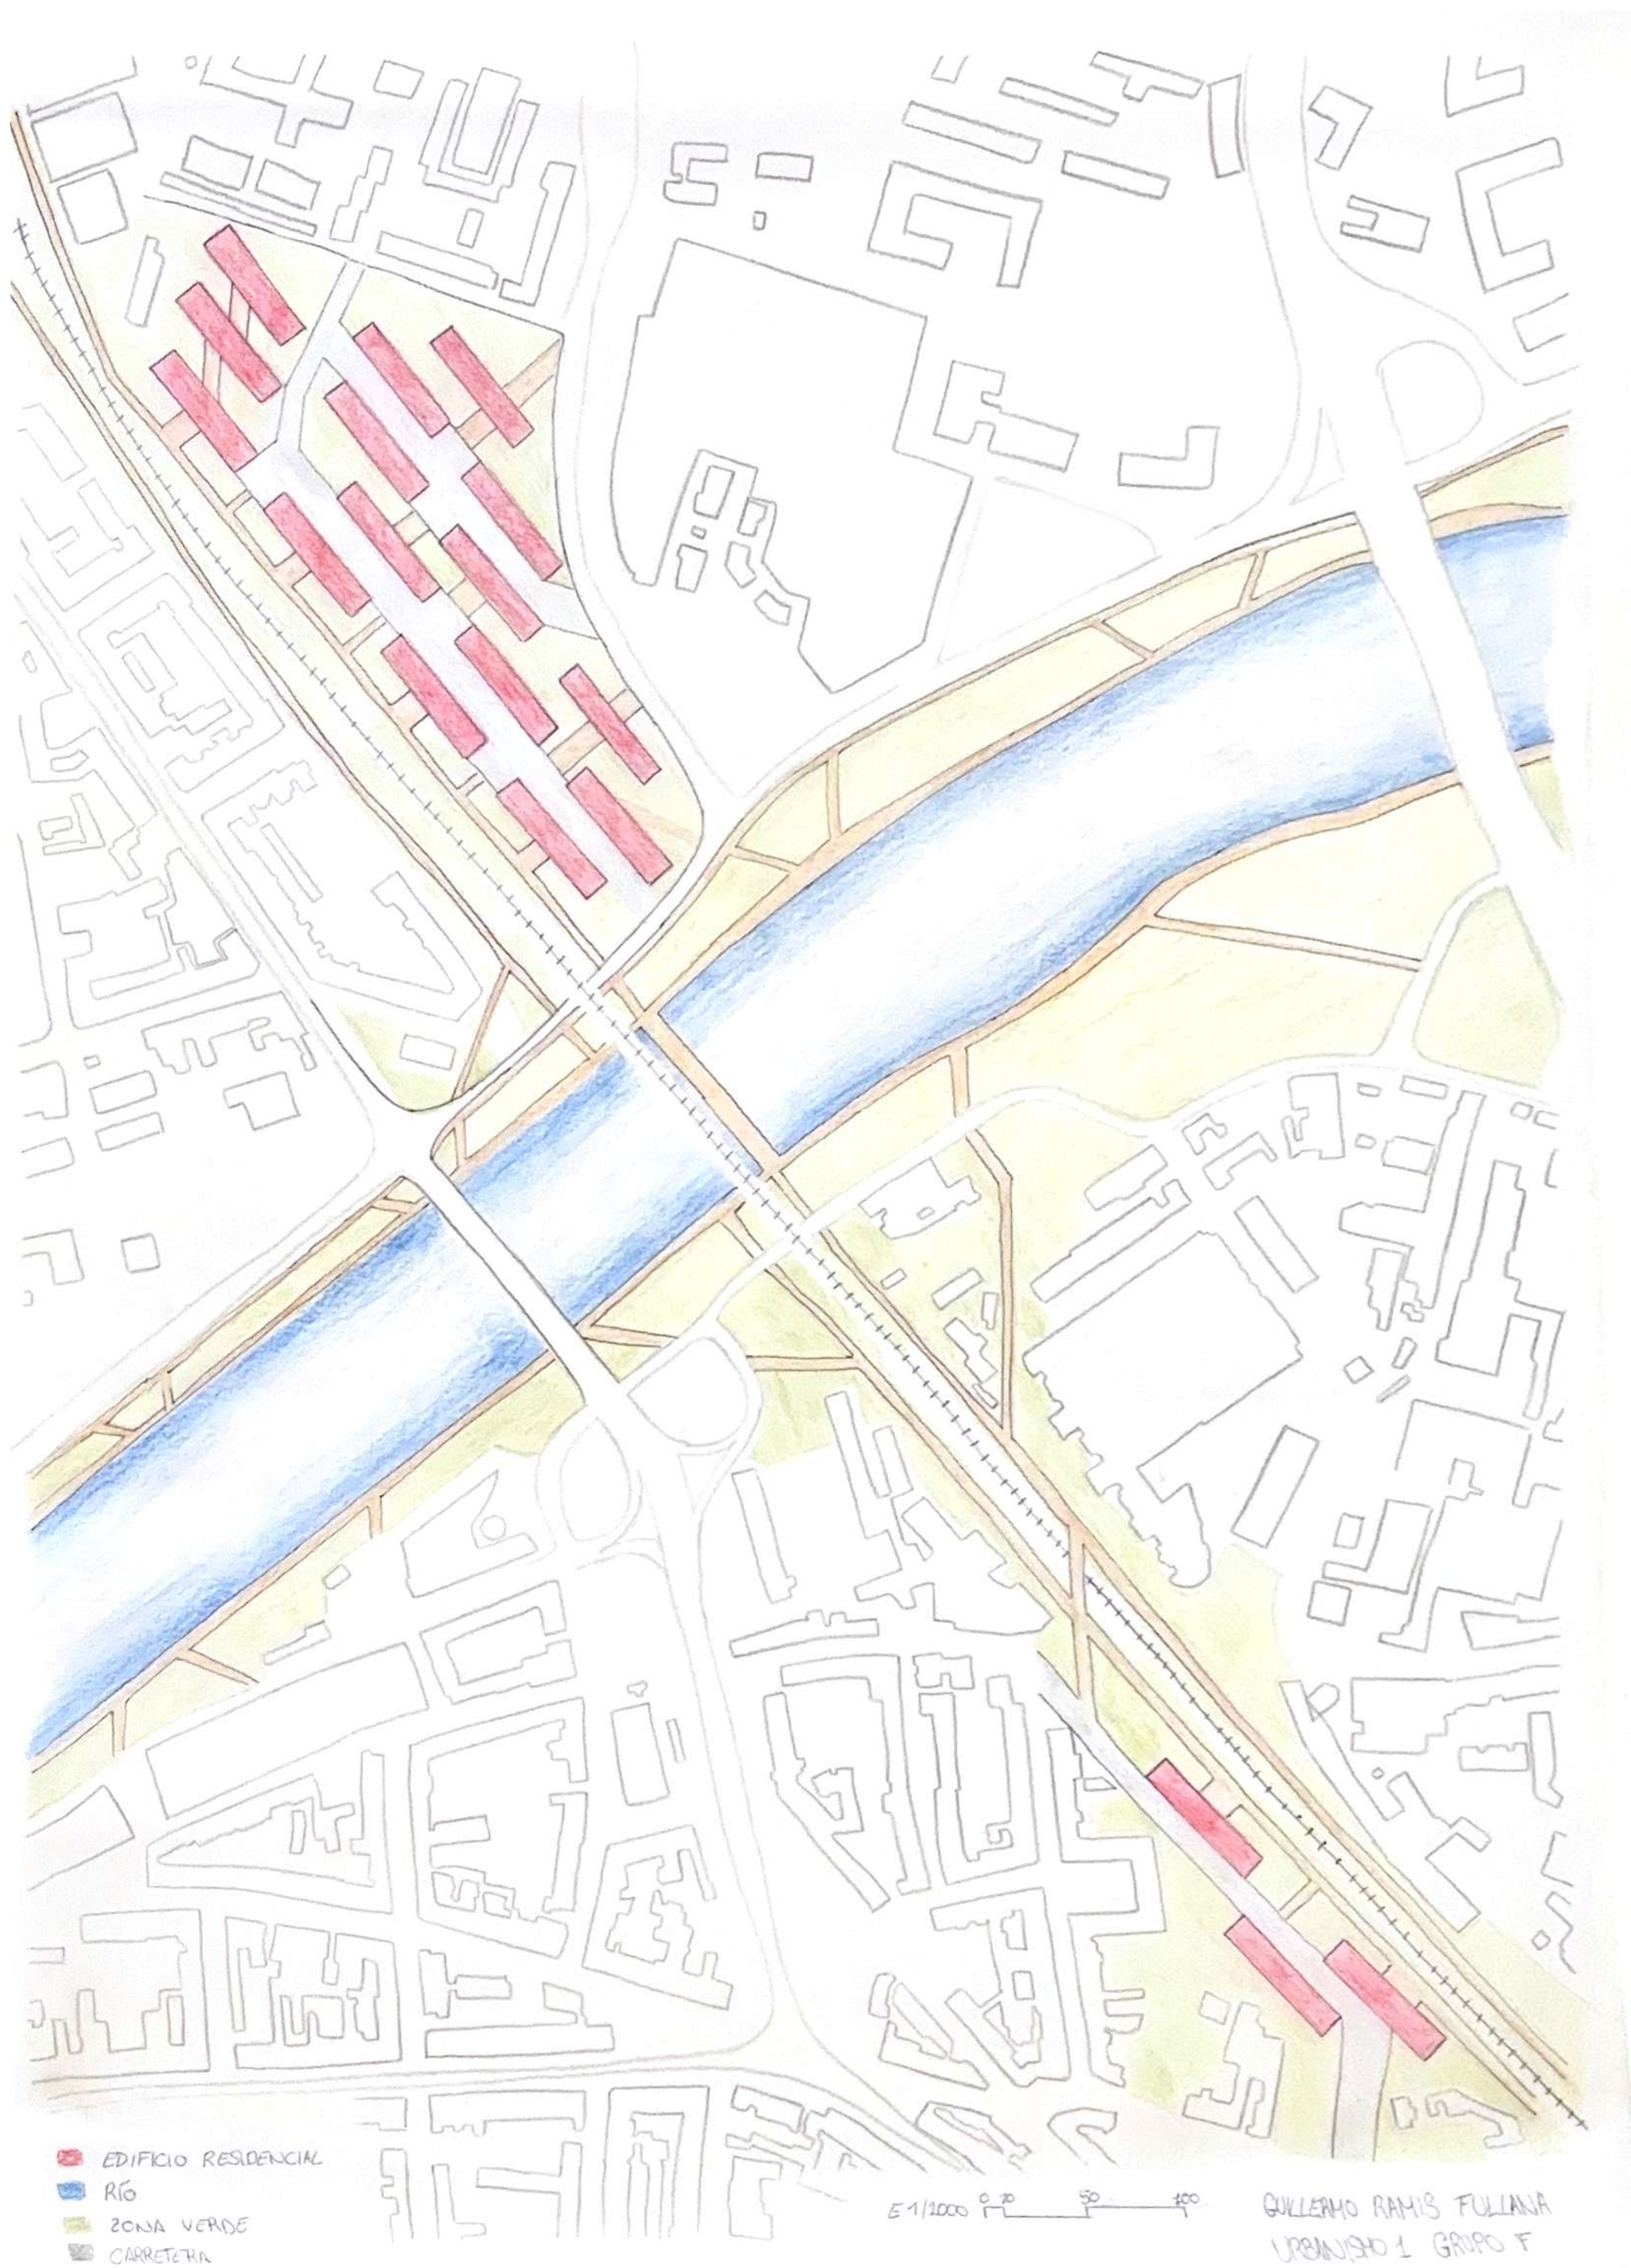
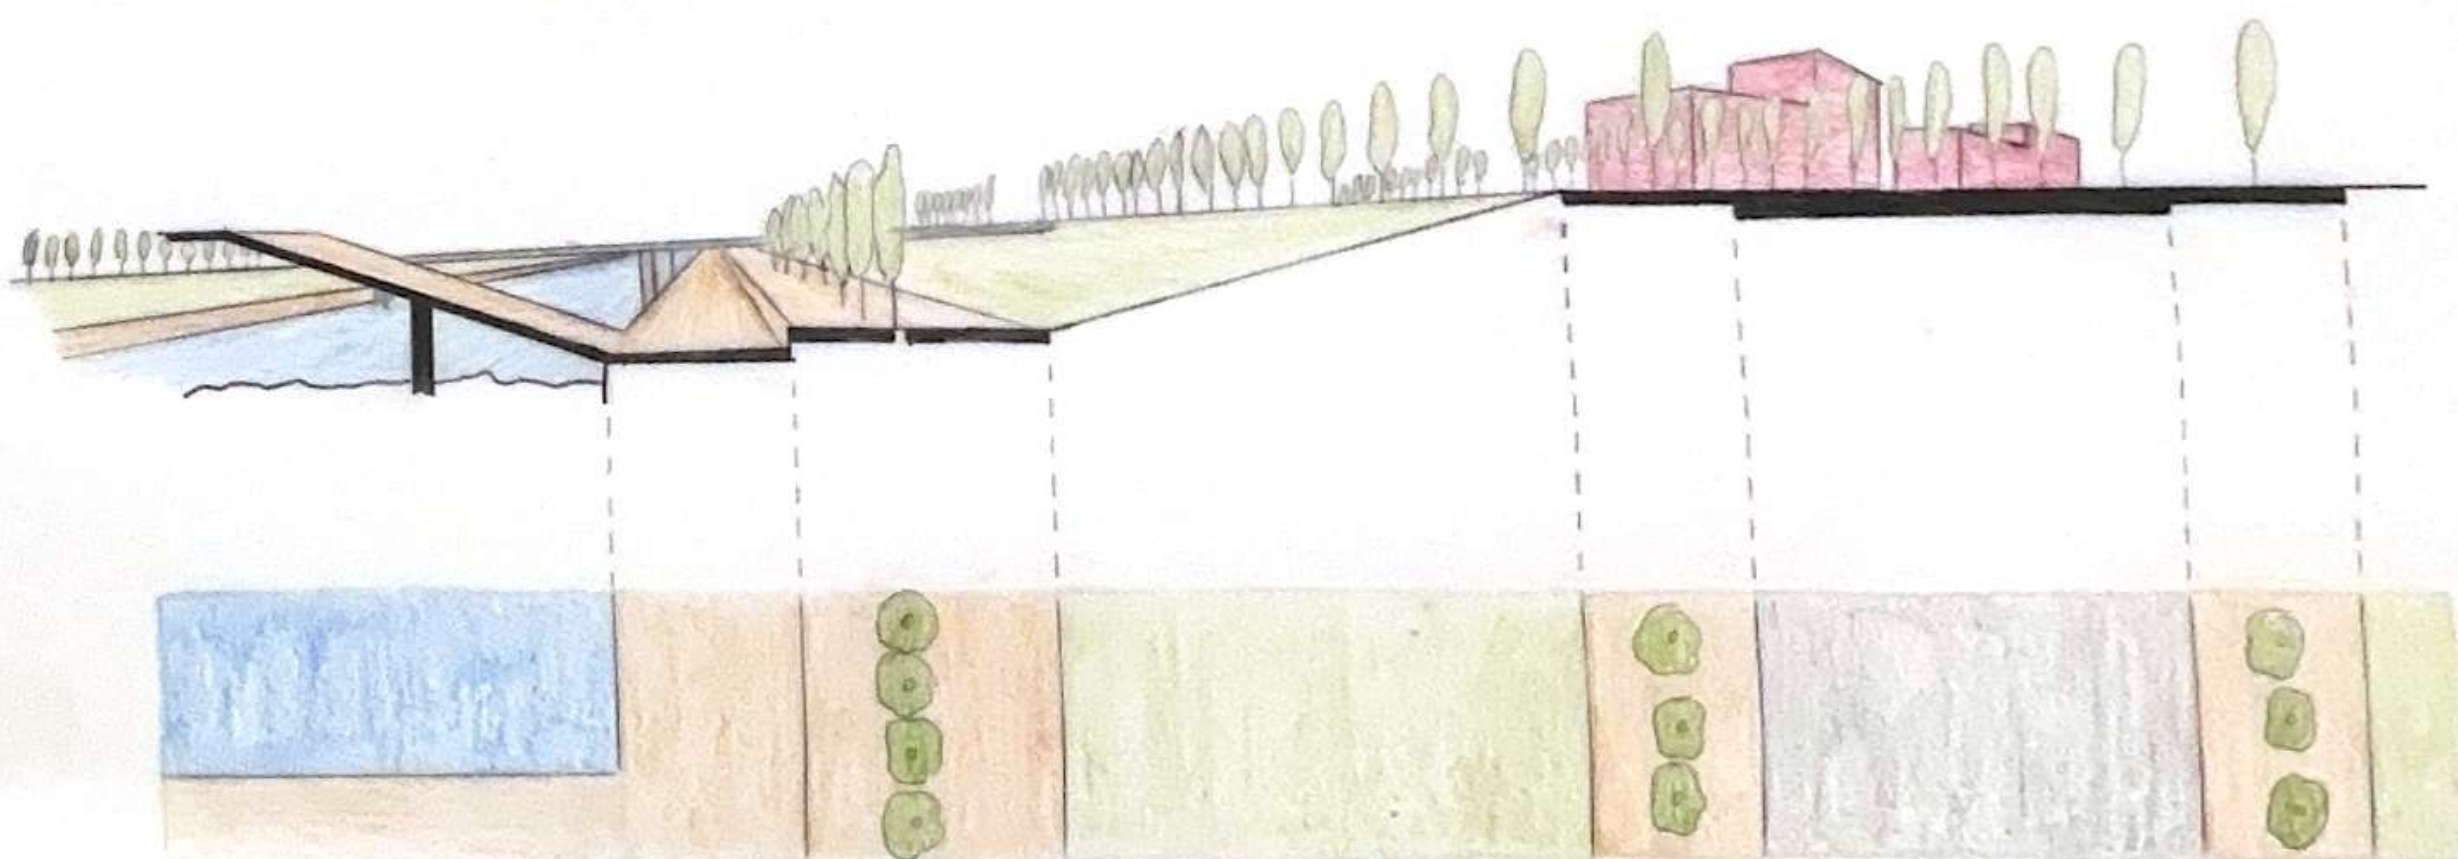




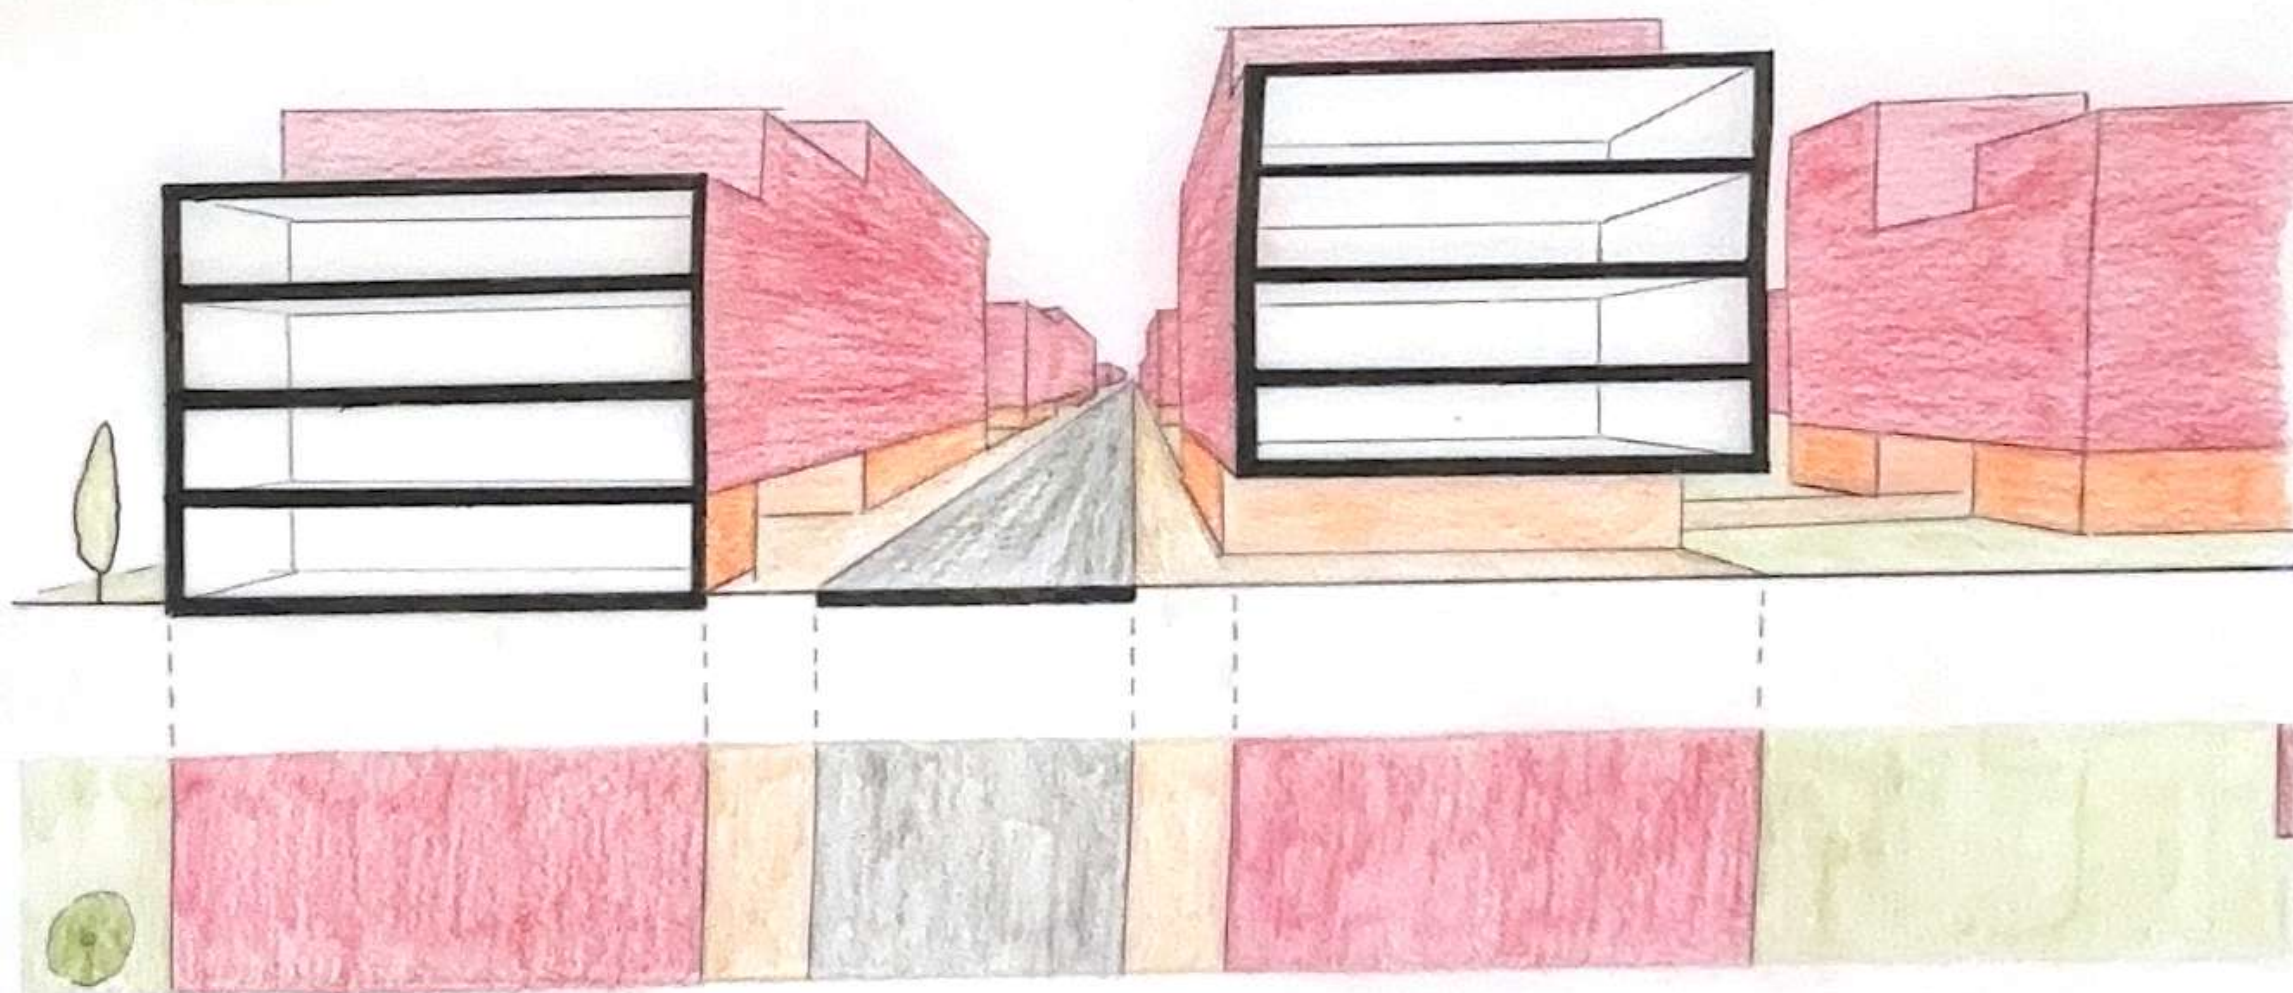


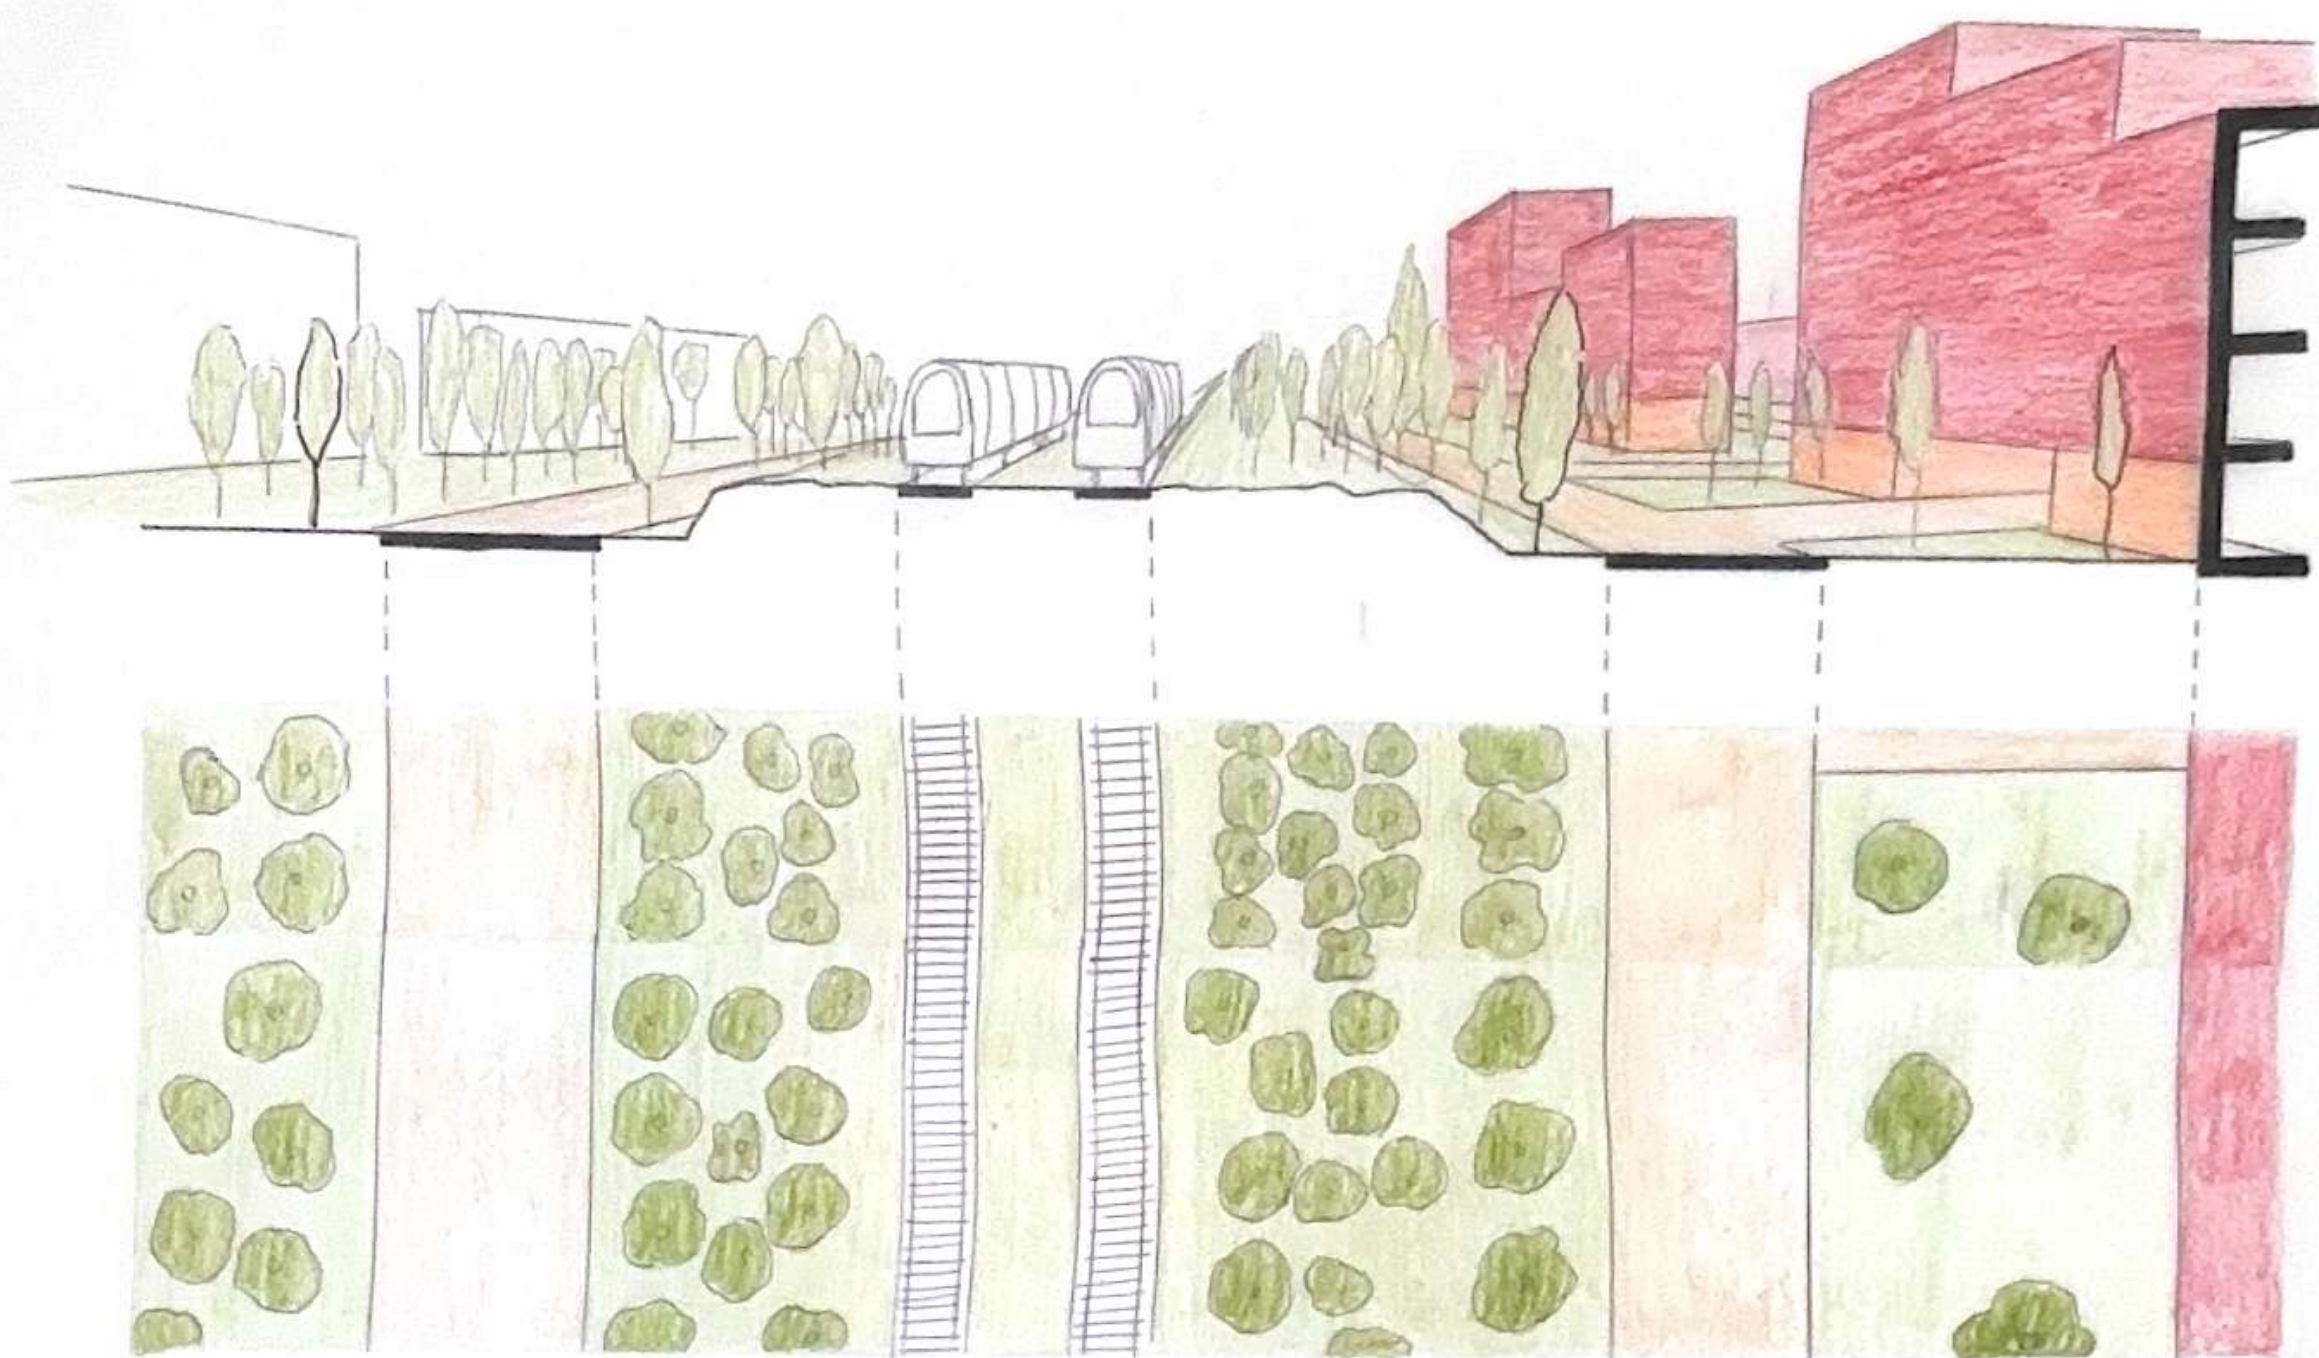


- EDIFICIO RESIDENCIAL
- PLANTA COMERCIAL
- ZONA VERDE
- CUNETERA
- UNDE PERSONAL

E1/200 0 1 5 10


GUILLEMO RAMIS FOLLANA
URBANISMO I GRUPO F

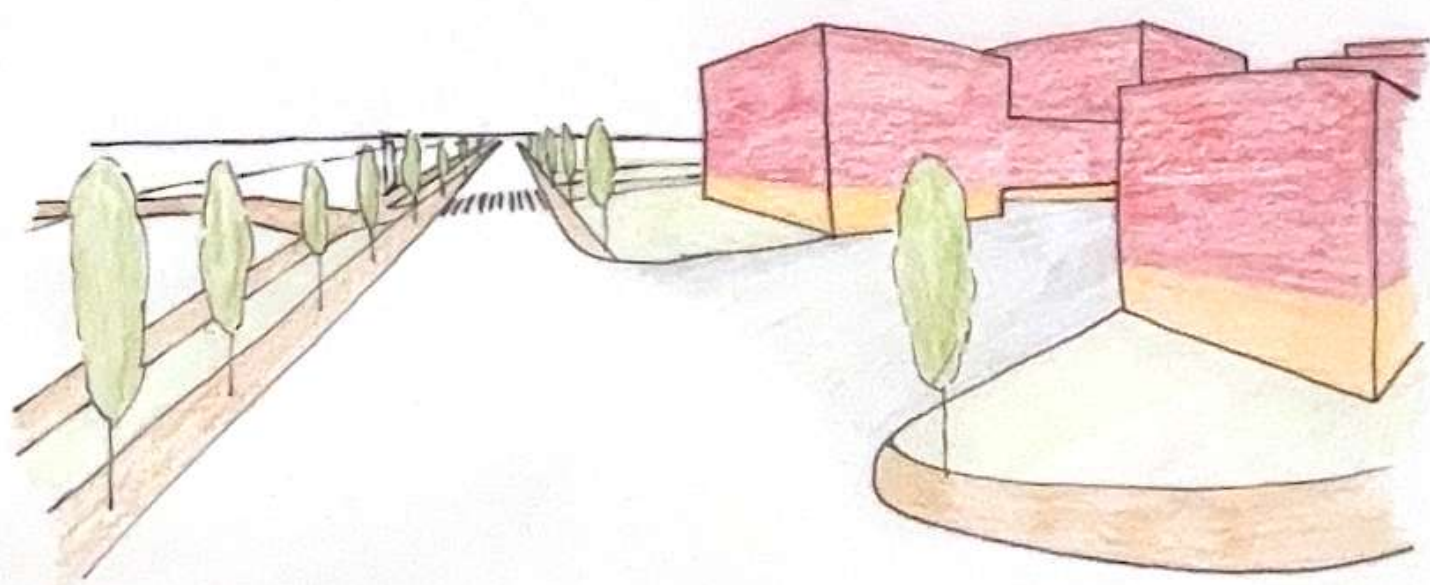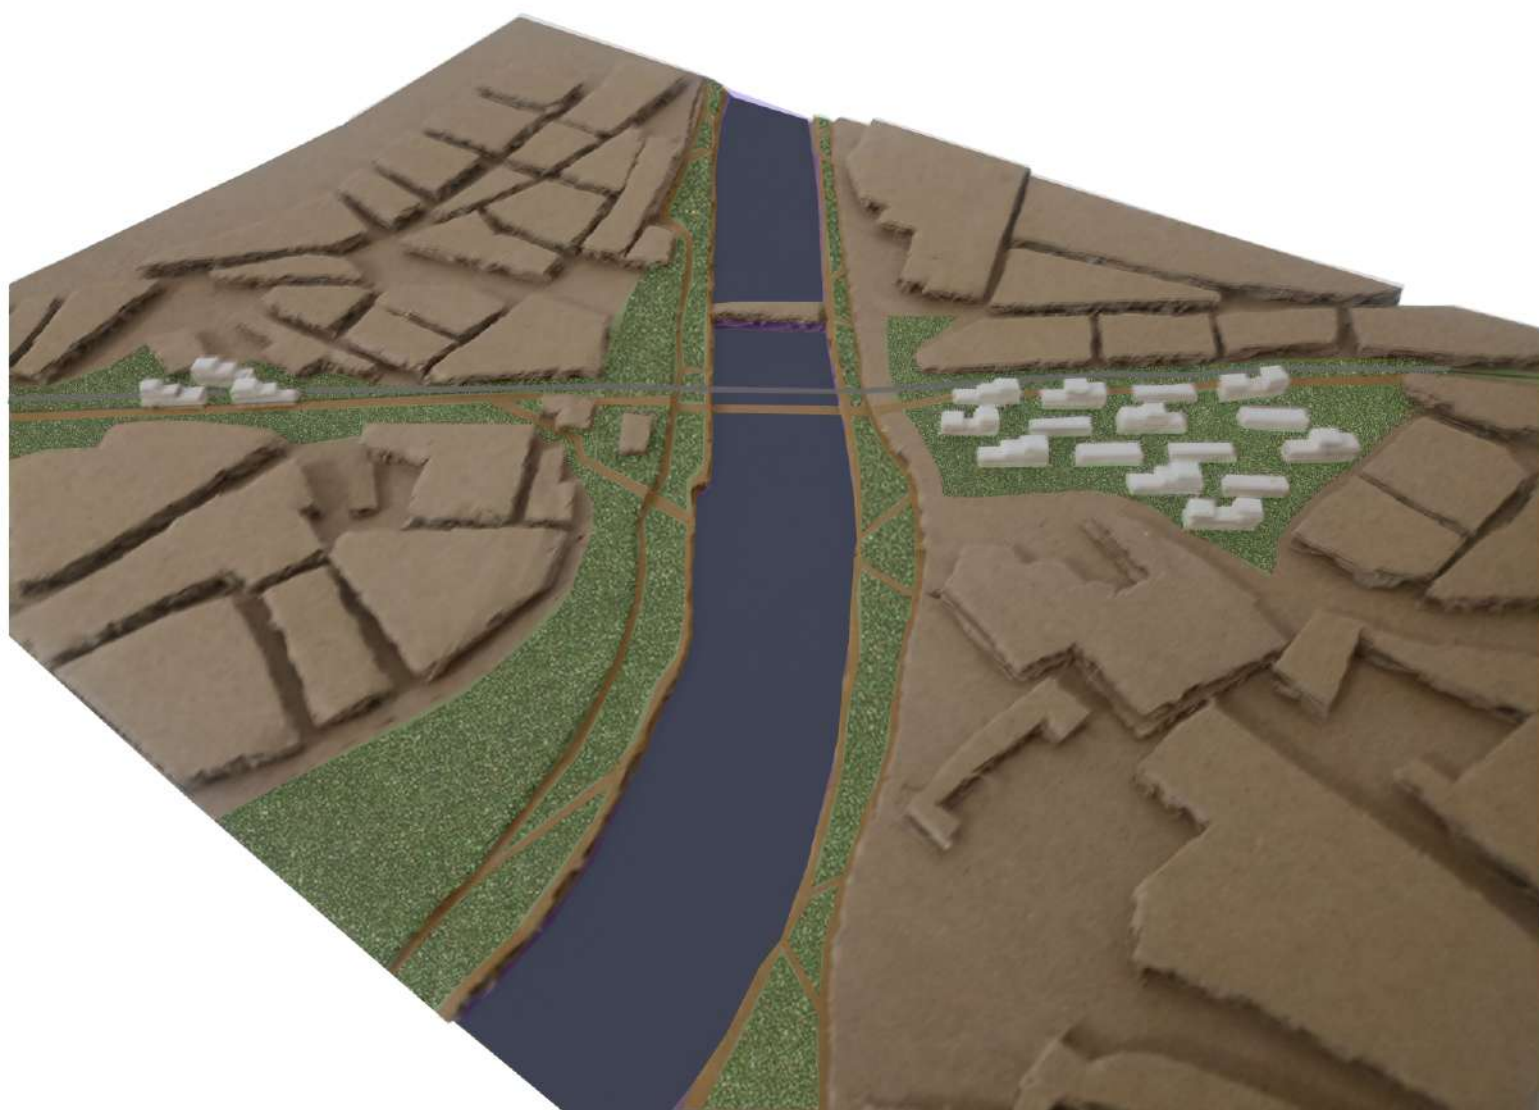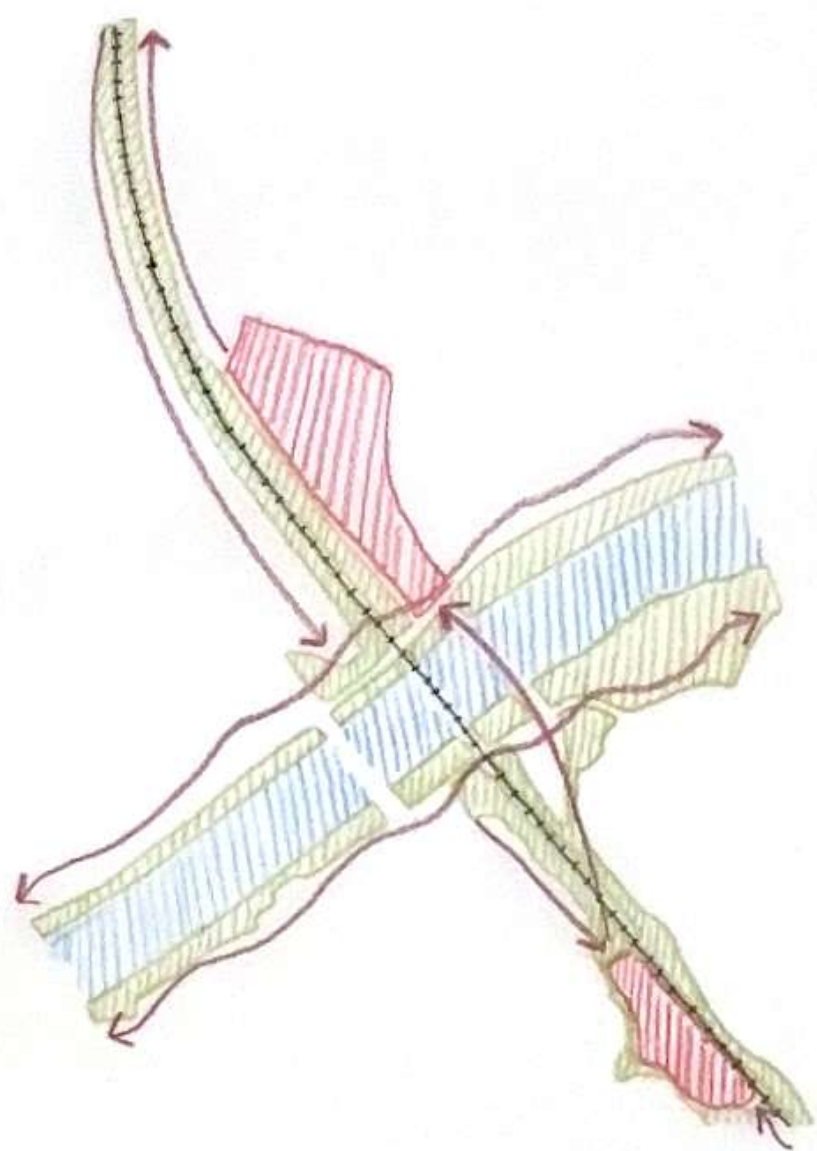

VISTA 1

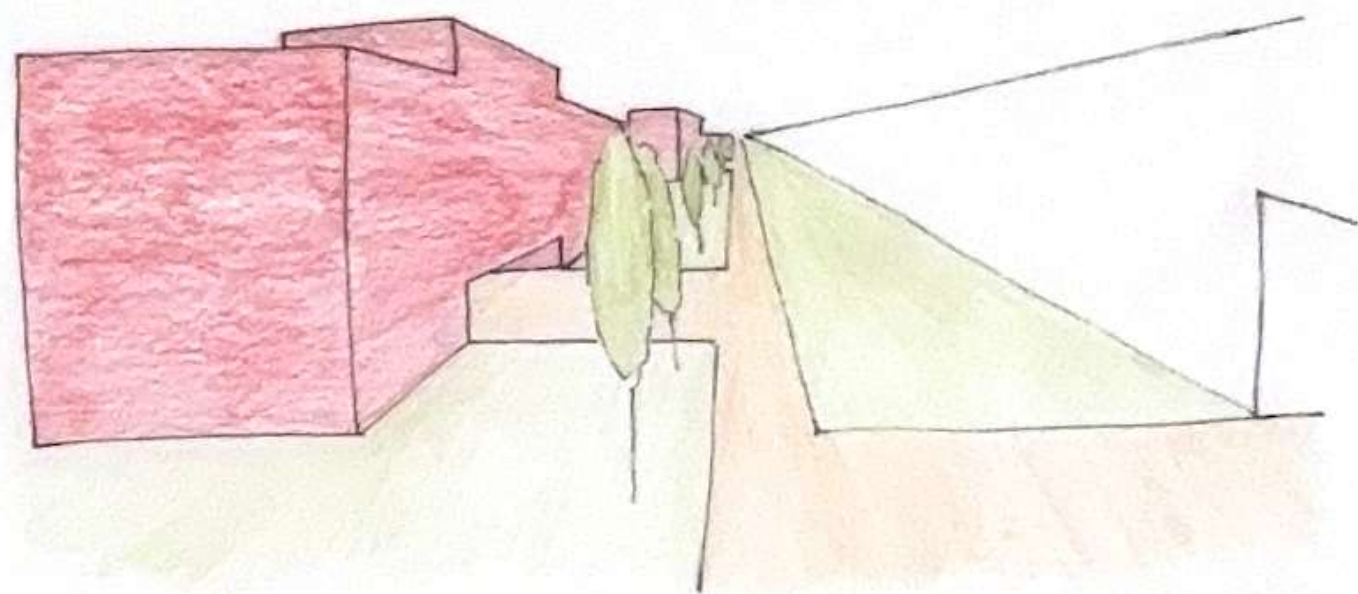

VISTA 2

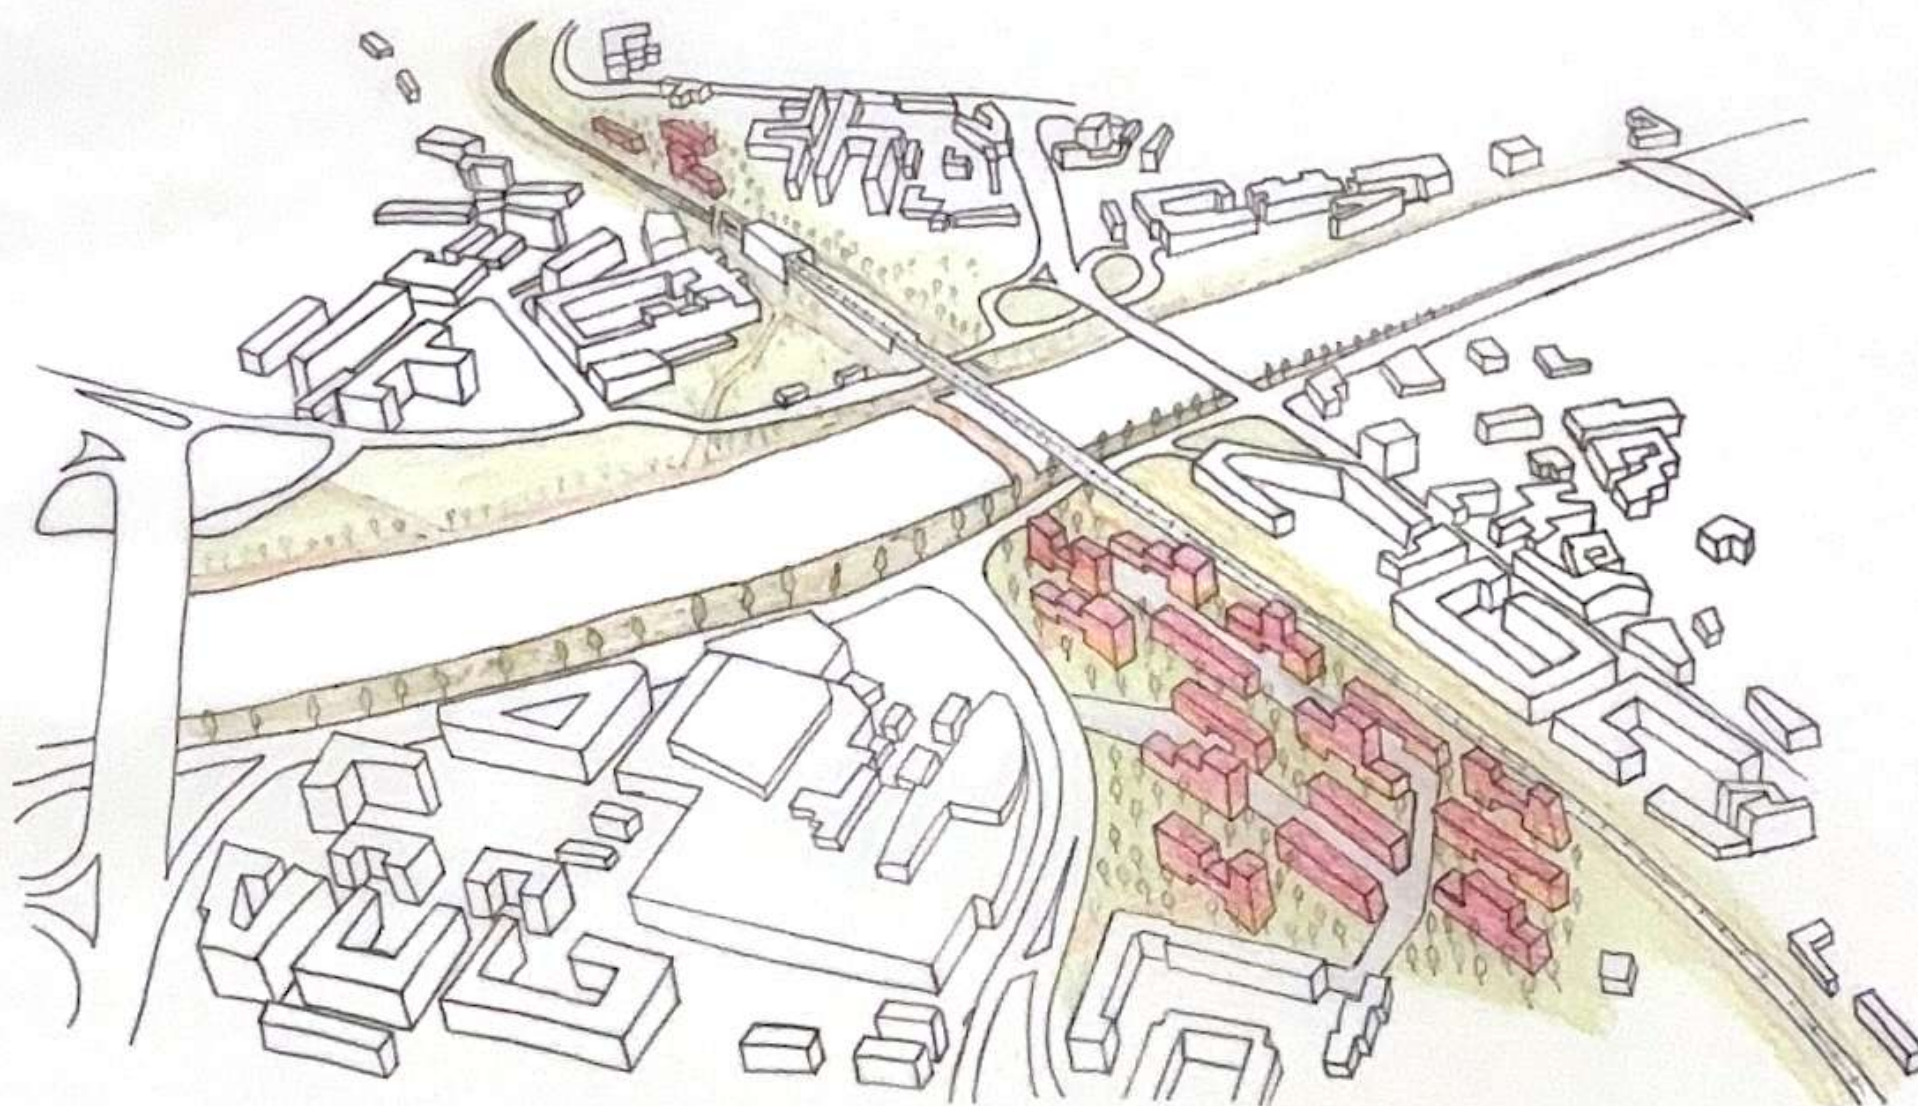

AXONOMETRÍA