


PLANO DIAGNÓSTICO



PLANO INTERVENCIÓN



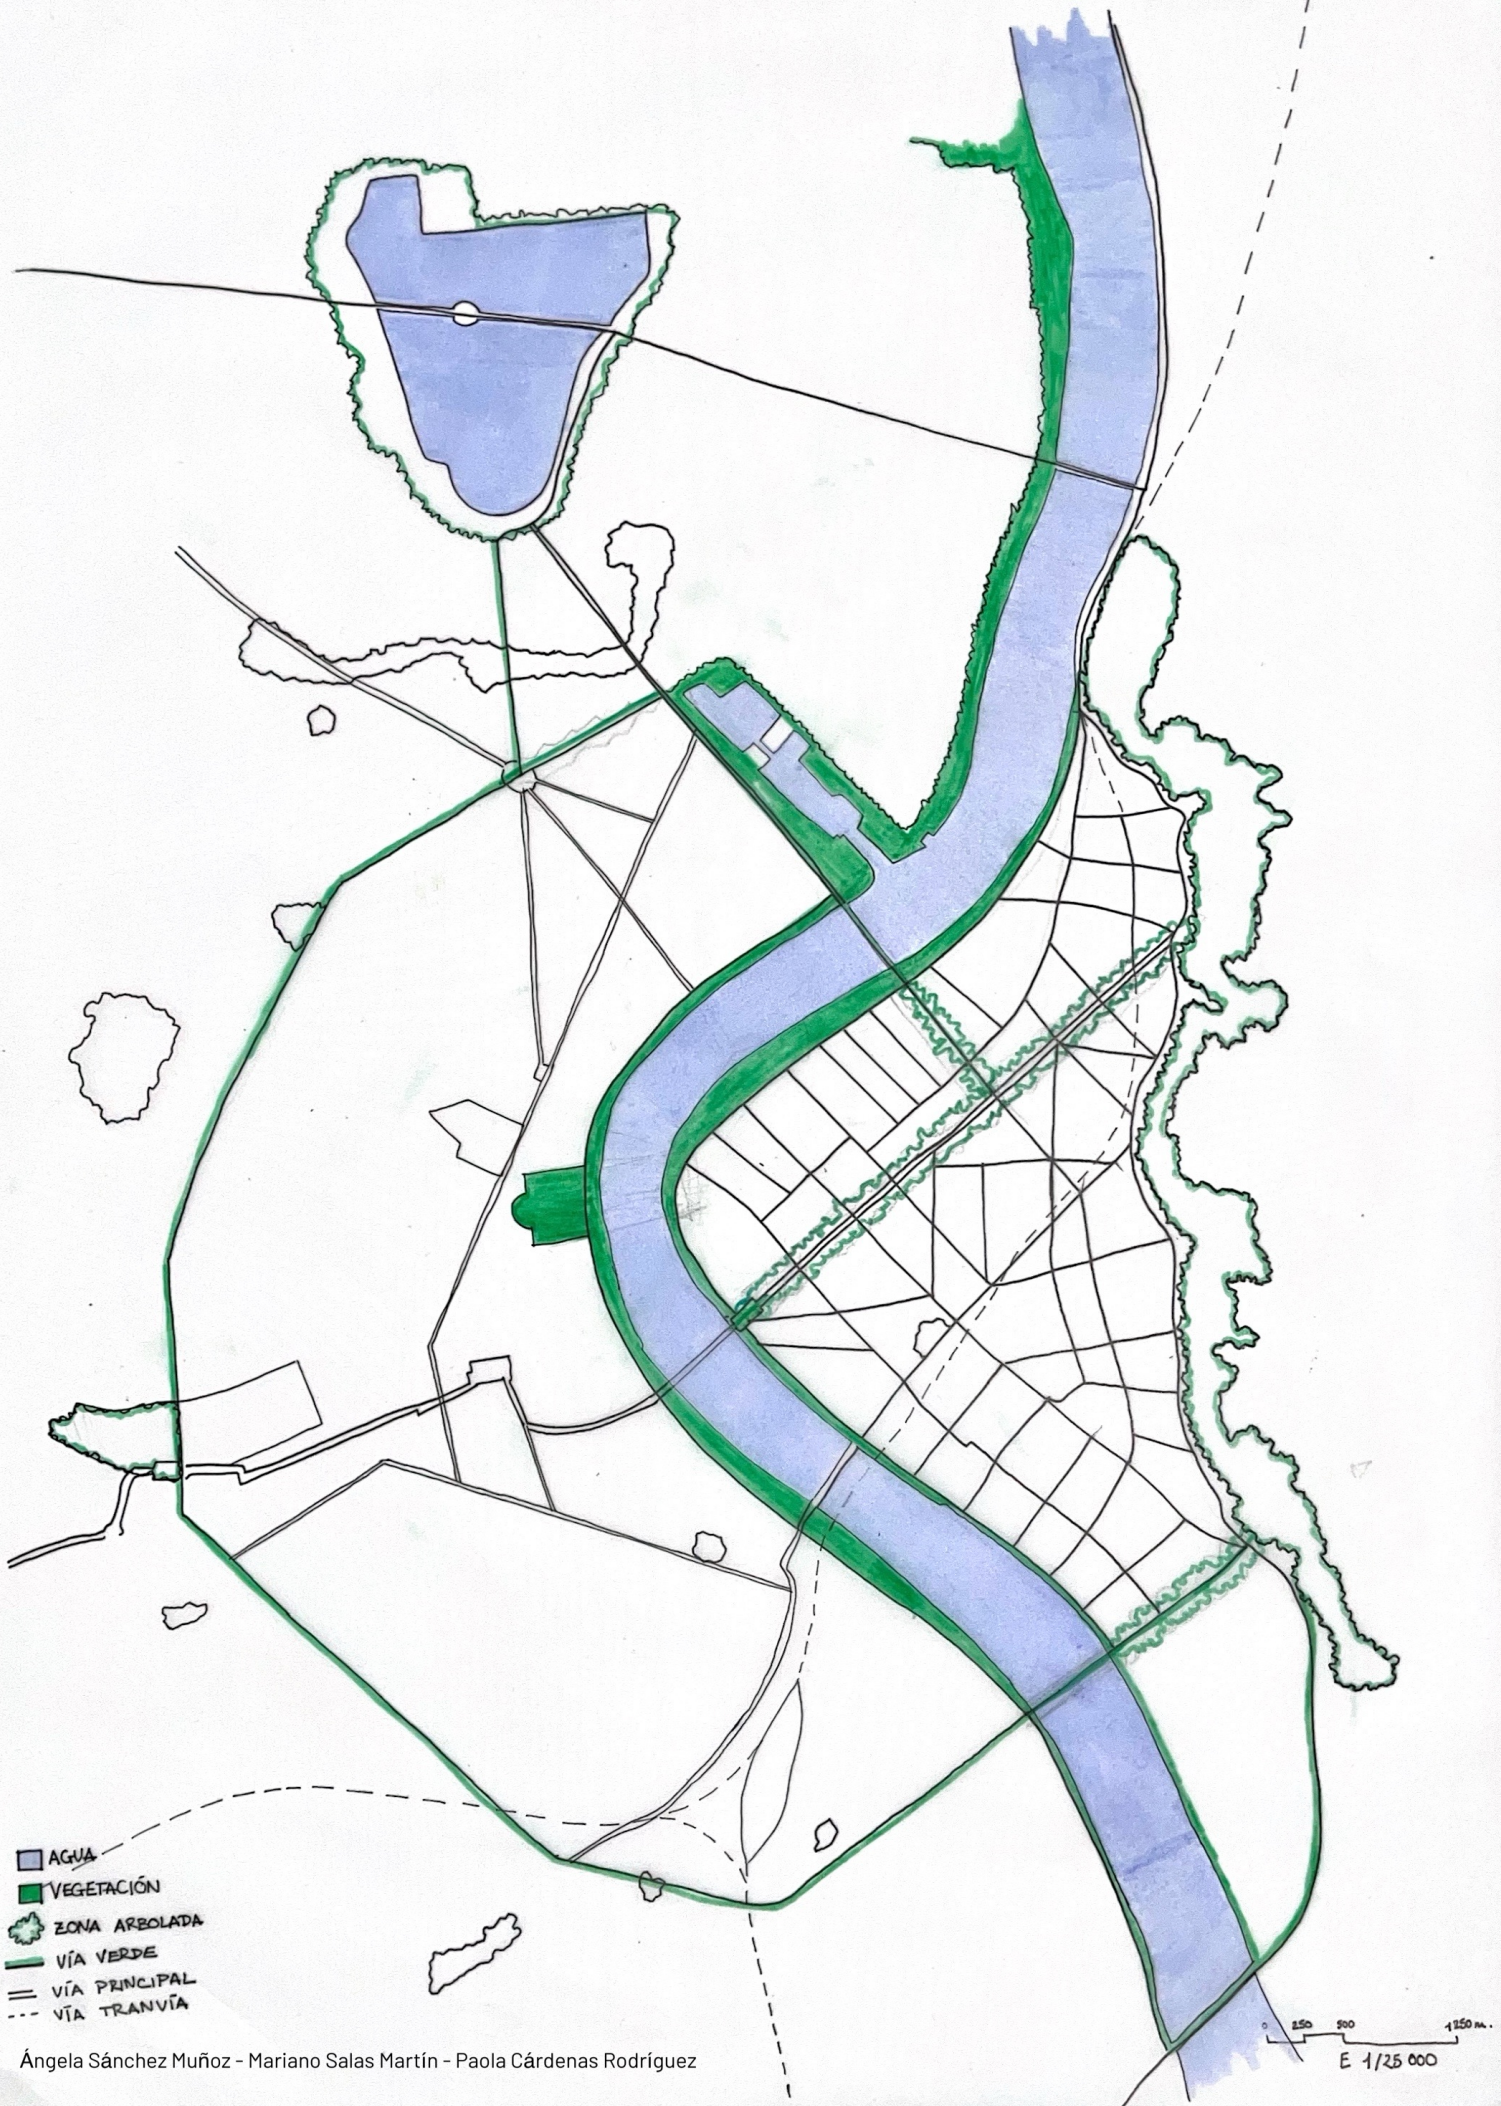

- RESIDENCIAL
- MIXTO
- SERVICIOS
- TERCIARIO
- VEGETACION EXISTENTE
- VEGETACION NUEVA
- HITOS
- LINEA DE METRO
- MANZANA CERRADA
- MANZANA ABIERTA
- MANZANA ABIERTA
- VIVIENDAS EN FILERA
- VIAS NUEVAS
- VIAS EXISTENTES

ÁNGELA SANCHEZ MUÑOZ | PAOLA CARDENAS RODRIGUEZ | MARIANO GALLO MARTIN

E1:5000

