
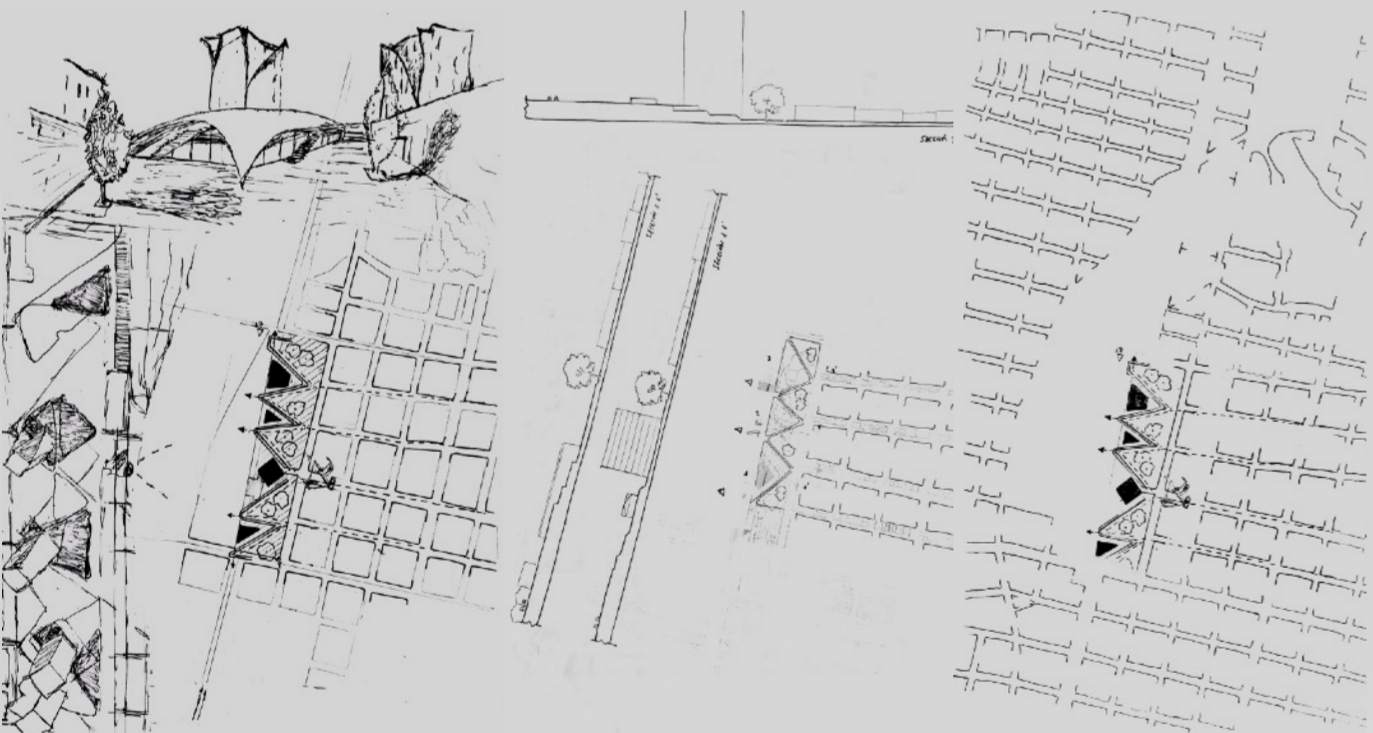



FASE 1: ANALISIS, DIAGNOSTICO, MARCO ESTRATEGICO, METABOLISMO Y ESTRATEGIAS

EN ESTA PRIMERA FASE DE ANTEPROYECTO HEMOS REALIZADO UN ANALISIS PREVIO Y UN DIAGNOSTICO ASOCIADOS A UNAS ESCALAS MAS TERRITORIALES; REALIZANDO UNA COMPRENSIÓN GENERAL DE LA CIUDAD EN LA CUAL CON POCOS TRAZOS PODEMOS OBSERVAR COMO FUNCIONA LA CIUDAD; E INCLUSO LA DENSIDAD. DESDE EL SEGUNDO PLANO OBSERVAMOS QUE LA ZONA ESTA BAÑADA DE DIFERENTES USOS DEPENDIENDO DE LA ZONA. EN LA SEGUNDA MITAD DE ESTE FORMATO ENCONTRAMOS UN PLANO A ESCALA URBANA EN EL CUAL OBTENEMOS INFORMACIÓN DE LAS PRINCIPALES VIAS RELACIONADAS CON NUESTRO PROYECTO A UNA ESCALA QUE NOS PERMITE RECONOCER LAS TIPOLOGÍAS DE LOS ESPACIOS. FINALMENTE EN EL DESARROLLO DEL ÚLTIMO TERCIO DEL FORMATO, HEMOS REPRESENTADO UNA SERIE DE ESTRATEGIAS ANTE LOS PROBLEMAS QUE ENCONTRAMOS EN LOS ÁMBITOS DE TRABAJO.


PARA ELLO HEMOS TENIDO EN CUENTA TODAS LAS CUESTIONES GENERALES NOMBRADAS EN LA FASE 0 RELACIONADA CON EL EUROPLAN 16. EL METABOLISMO COMO CONJUNTO DE REACCIONES FÍSICAS HA DE ASEGURAR MANTENER LO ESENCIAL DEL TERRITORIO E INCLUIR LO NECESARIO PARA CREAR UN NUEVO HÁBITAT. TODO ELLO MANTENIENDO LAS ESTRUCTURAS QUE RESPONDEN A SU MORFOLOGÍA. DE ESTE MODO, PODEMOS SUPERAR LOS ENCLAVES CERRADOS Y ACERCAR LA CIUDAD A NUEVAS FORMAS MÁS SOSTENIBLES. ESTE MARCO ABIERTO FACILITA UN ANÁLISIS SISTEMÁTICO DE LA MEJORA DE LA ECOLOGÍA URBANA, LA COMPETITIVIDAD ECONÓMICA Y LA CALIDAD DE VIDA. ESTE ENFOQUE ESTA BASADO EN LA IDEA DE INCORPORAR LAS ESTRUCTURAS URBANAS TALES COMO LAS TELECOMUNICACIONES, LA MATERIA, EL AGUA, LA ENERGÍA, LA MOVILIDAD Y LA NATURALEZA AL REDISEÑO DE LOS MODELOS CULTURALES DE LA CIUDAD.

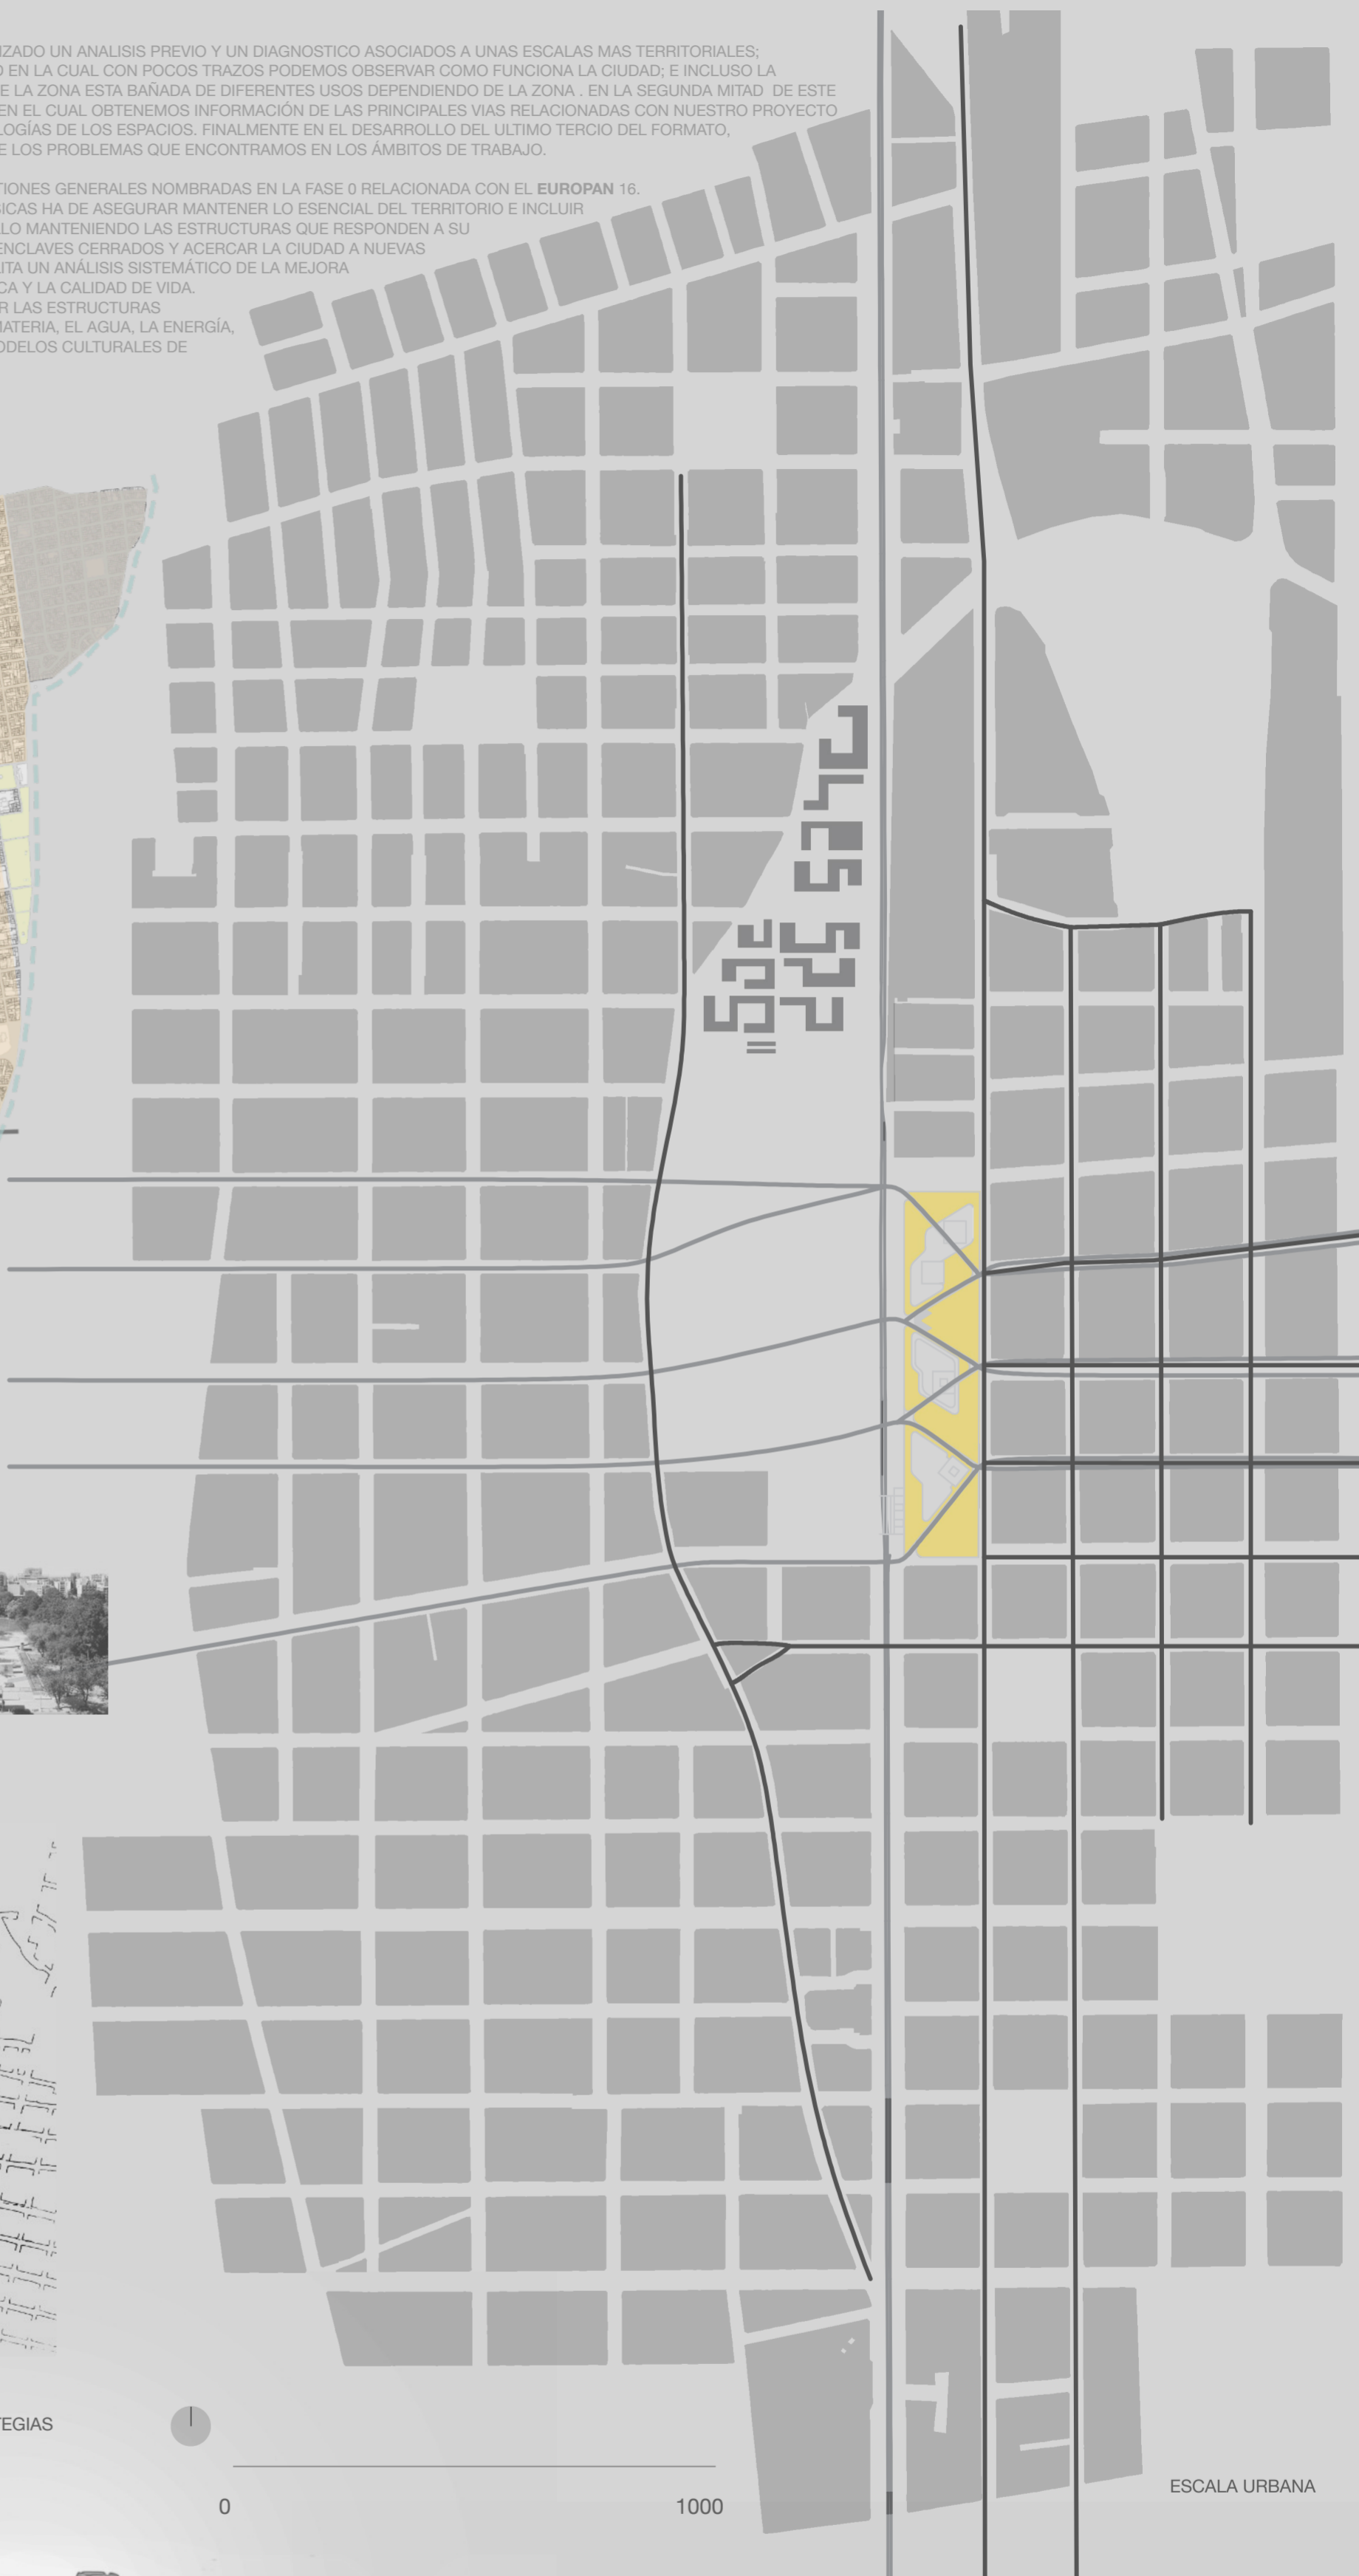

METABOLISMO Y PRIMERAS ESTRATEGIAS

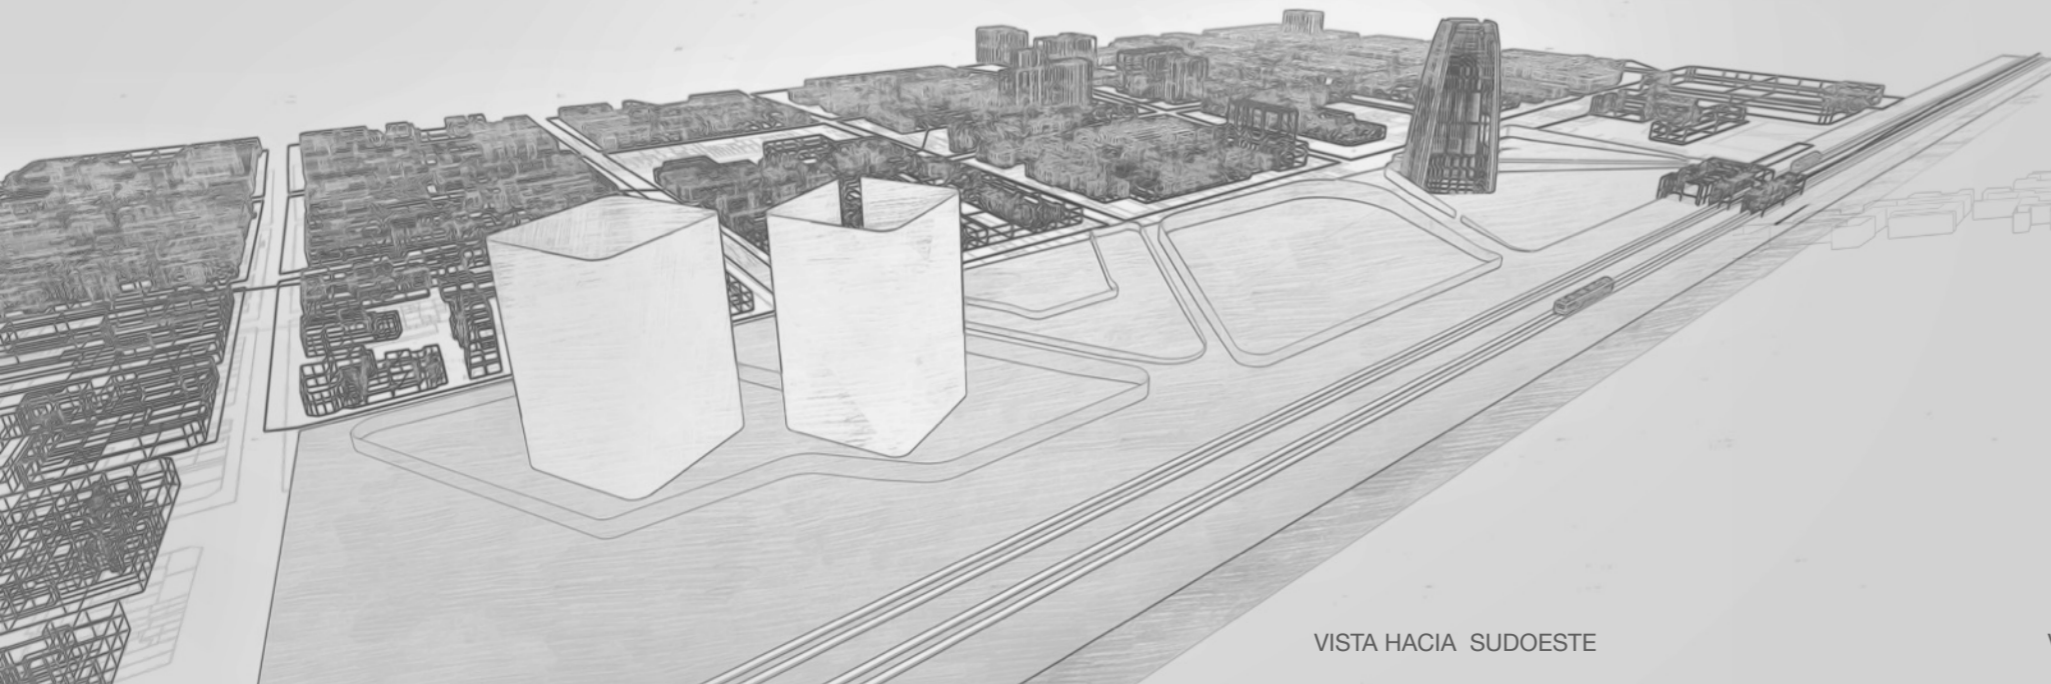

VISTA HACIA SUDOESTE

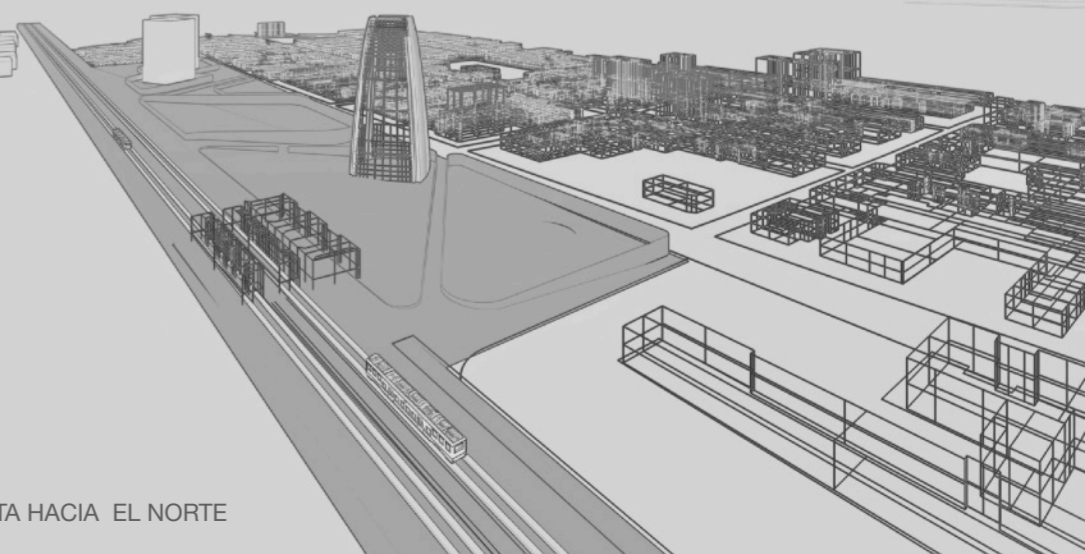

VISTA HACIA EL NORTE