



FASE 3: DESARROLLO INTEGRADO DEL PROYECTO URBANO: TRABAJO INDIVIDUAL

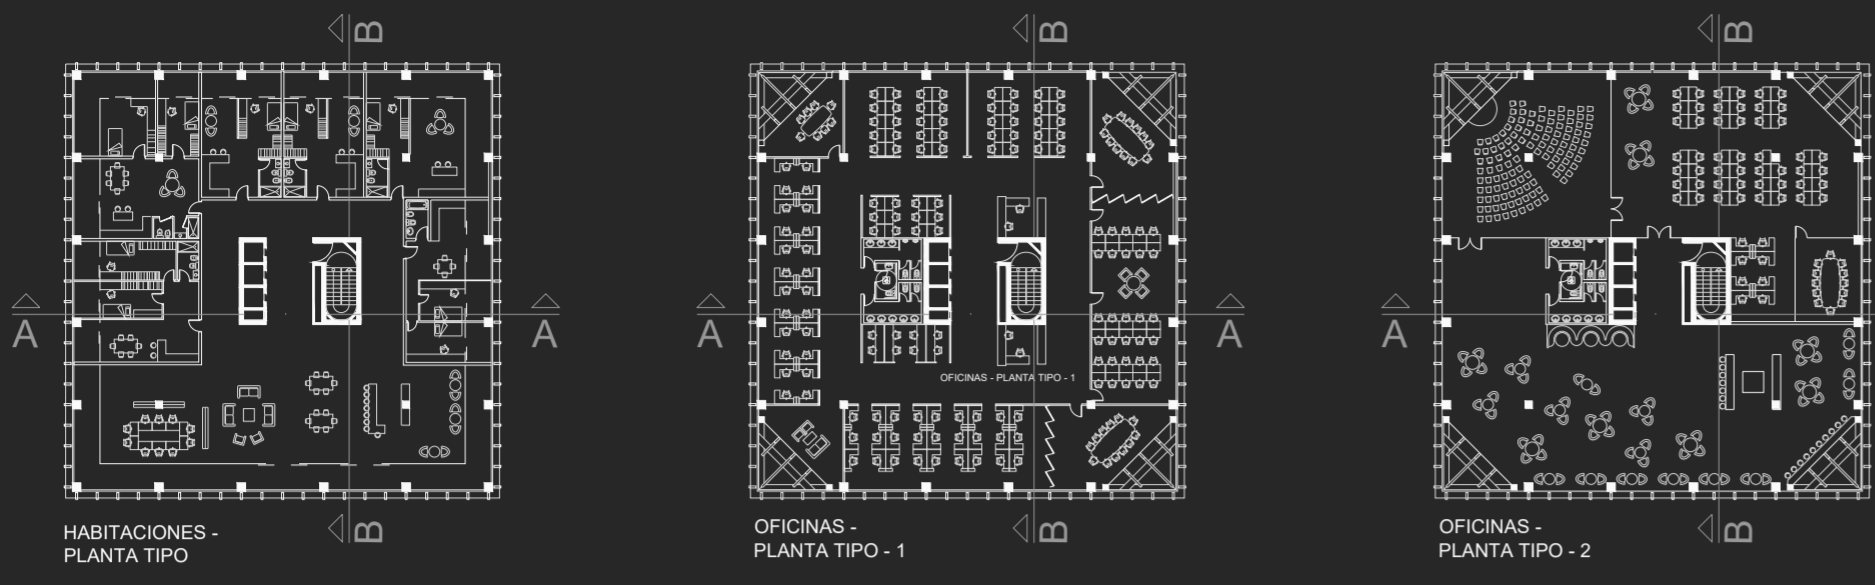

En este último formato de entrega hemos realizado con una mayor definición los planos de los edificios con sus diferentes usos. Las torres se conciben como un desarrollo para aprovechar el espacio libre; creando un basamento que protege a los usuarios de las diversas situaciones climatológicas extremas que se encuentran en la ciudad de Mendoza. No hemos querido replicar los parques ya existentes (junto a la P1). El corazón de nuestro proyecto se aloja en el basamento, ya que contábamos con un cambio de pendiente bastante pronunciado hacia el lado del metro, nos ha ayudado a poder establecer un zócalo en el cuál se pueden albergar las distintas funciones que necesita la ciudad. El zócalo origina un espacio de relación con la ciudad en su cota inferior y a su vez establece un diálogo entre las torres y el terreno, dejando un espacio público entre ellas. La torre que se muestra en este formato es una torre híbrida que alberga: servicio público en su base, usos administrativos en sus primeras plantas y usos habitacionales en sus plantas superiores.

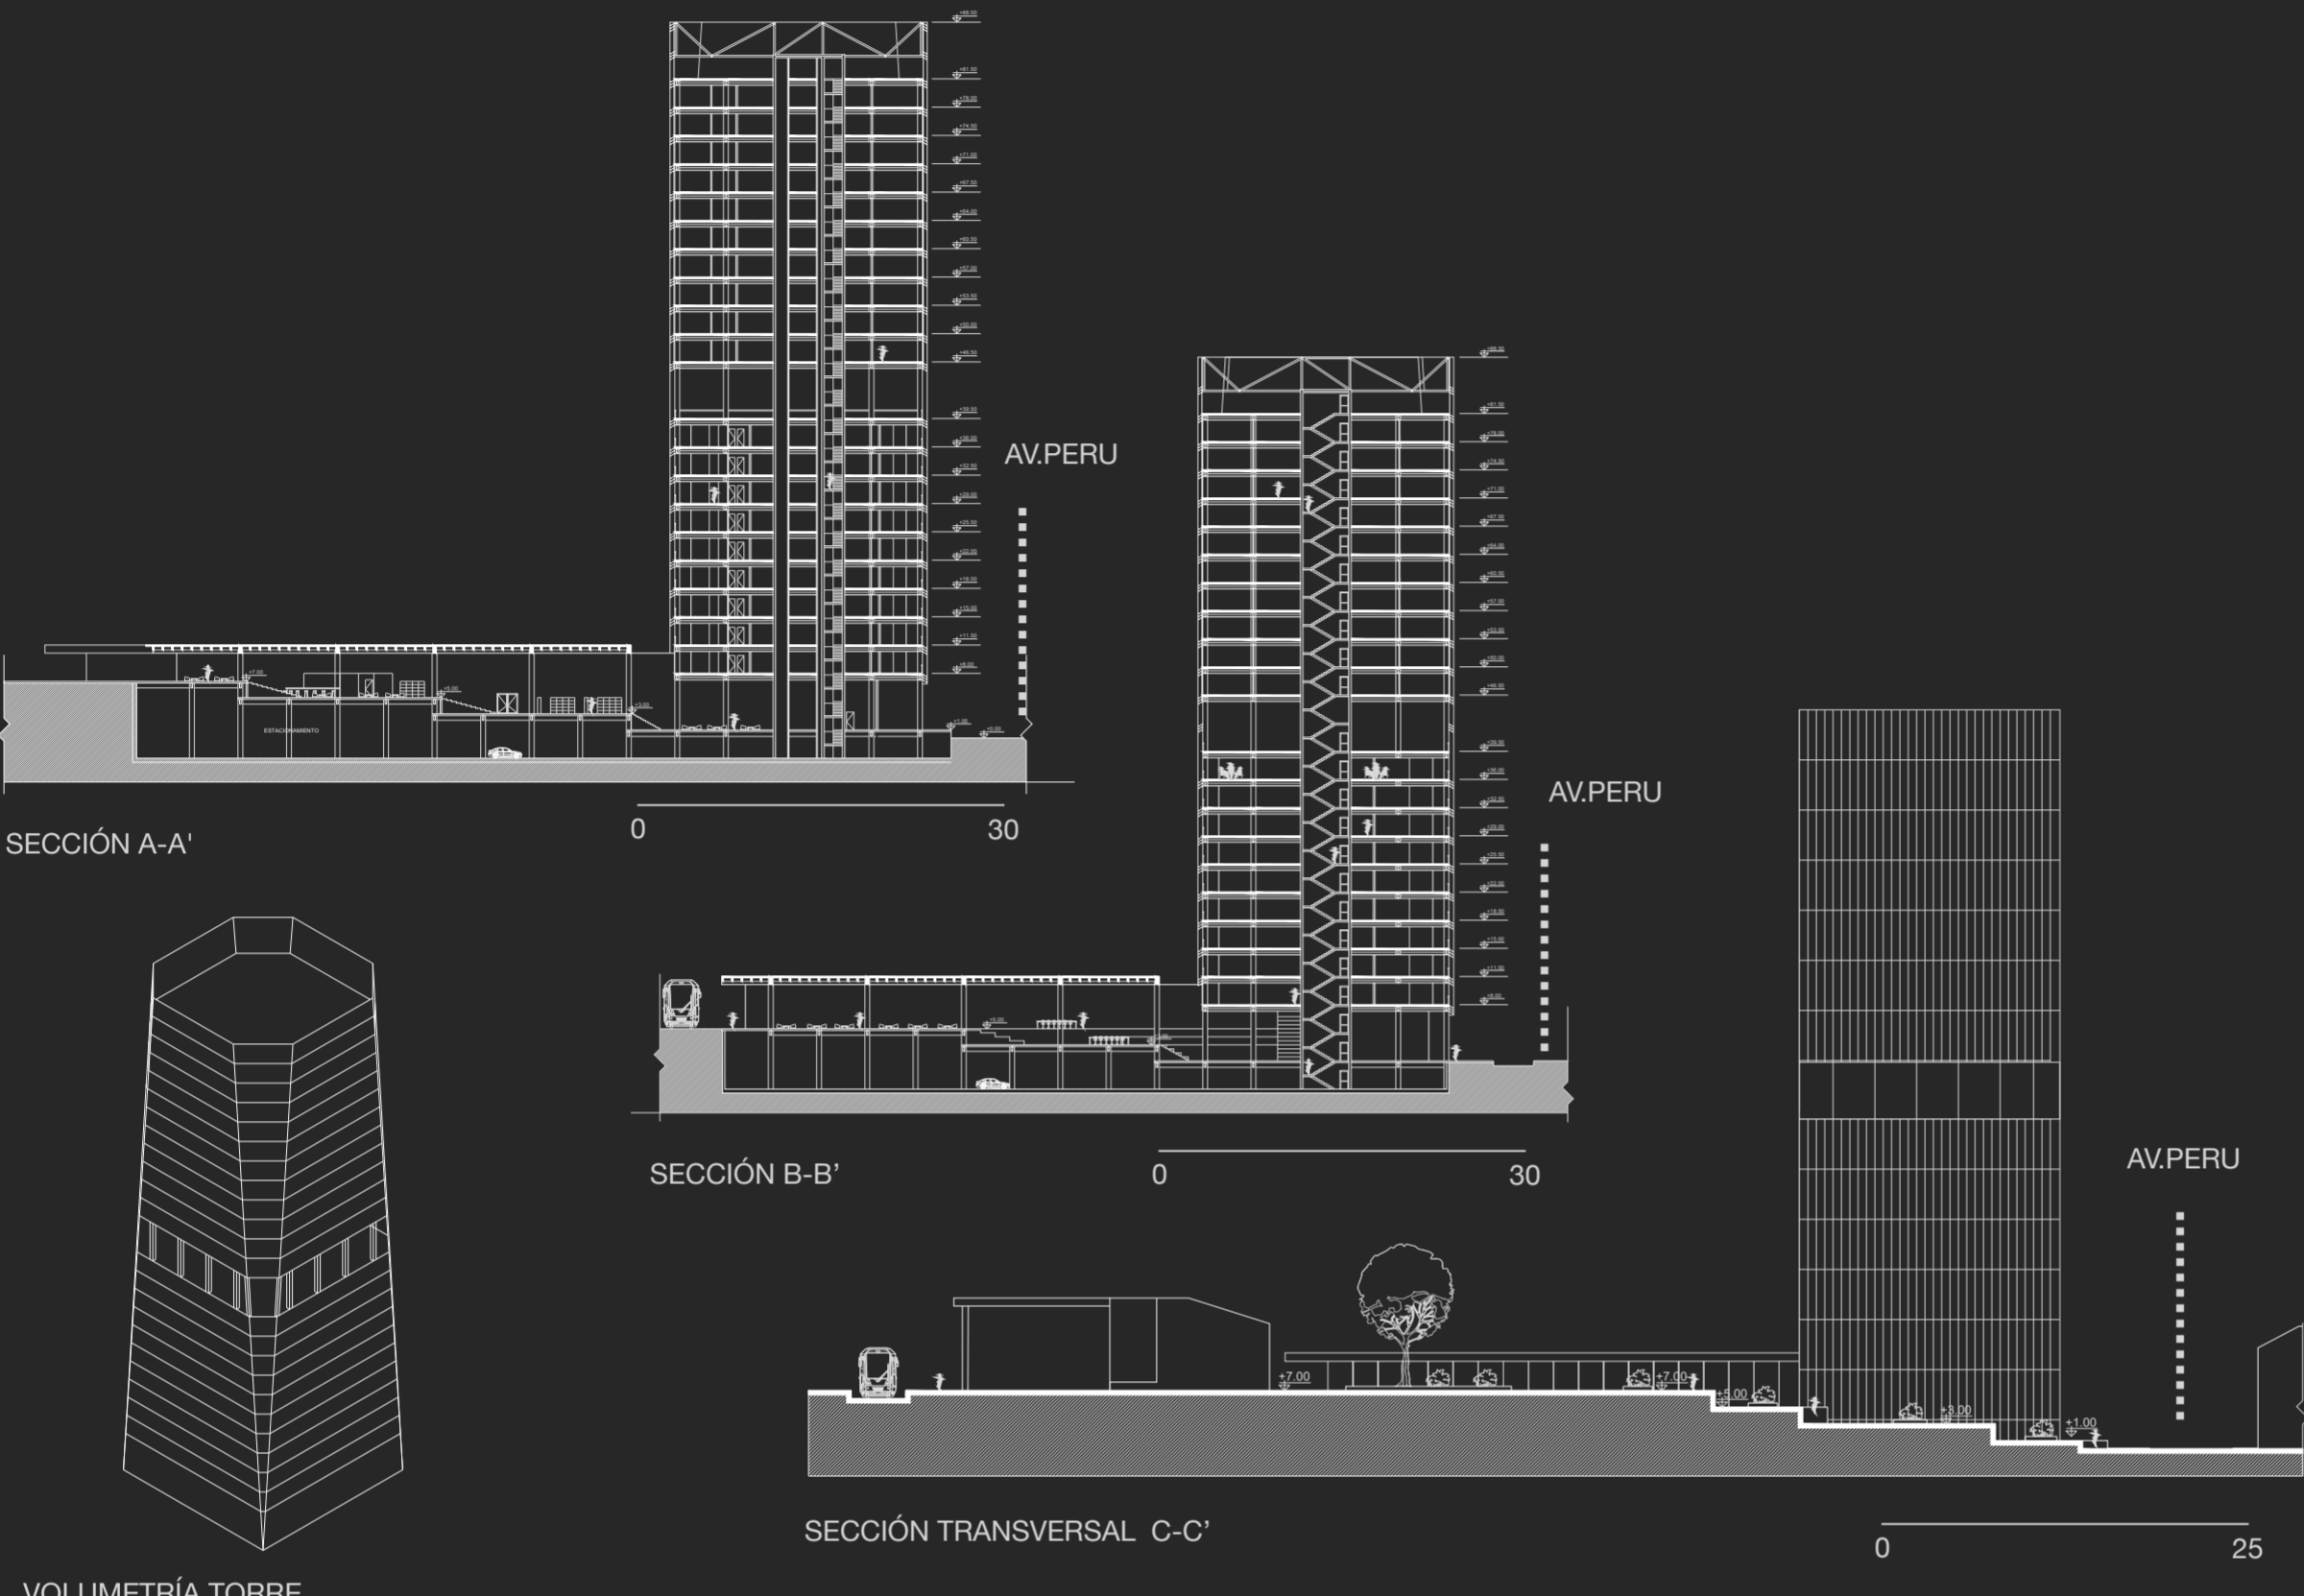

VOLUMETRÍA TORRE

