

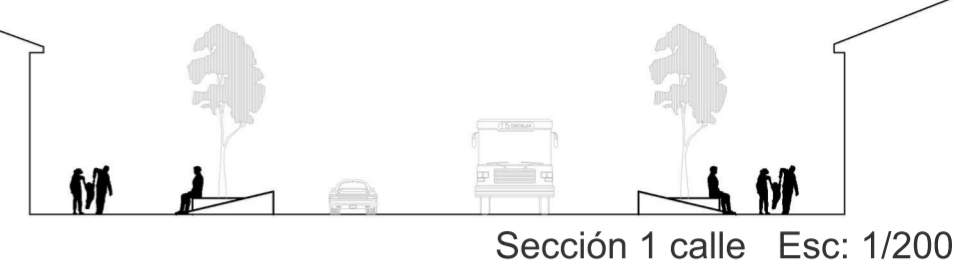


# FASE 3 P2 MENDOZA

Tras el análisis de la ciudad de mendoza observamos como esta presenta distintos usos según la zona, el lugar de intervención la P2 se encuentra en el centro de estos distintos usos de la ciudad generando un gran vacío que desconecta las distintas zonas. El proyecto se basa en la conexión de la parte más cercana de la ciudad a la P2, una zona en su mayor parte residencial, esta conexión se genera mediante el tratamiento de las principales calles que desembocan en la P2, estas calles cuentan con una gran anchura, factor que se aprovecha para generar dos amplias aceras a los extremos con vegetación que las separan de la vía rodada que se proyecta en la parte central de la calle. Ya en la P2 se proyecta una zona levantada sobre un basamento que salva el desnivel de 7m con el que cuenta la P2, este basamento aparte de comunicar los distintos desniveles, alberga en su planta baja diferentes servicios públicos como comercio, escuela, plazas públicas... En la parte superior del basamento surgen un modelo de viviendas y oficinas en torre.

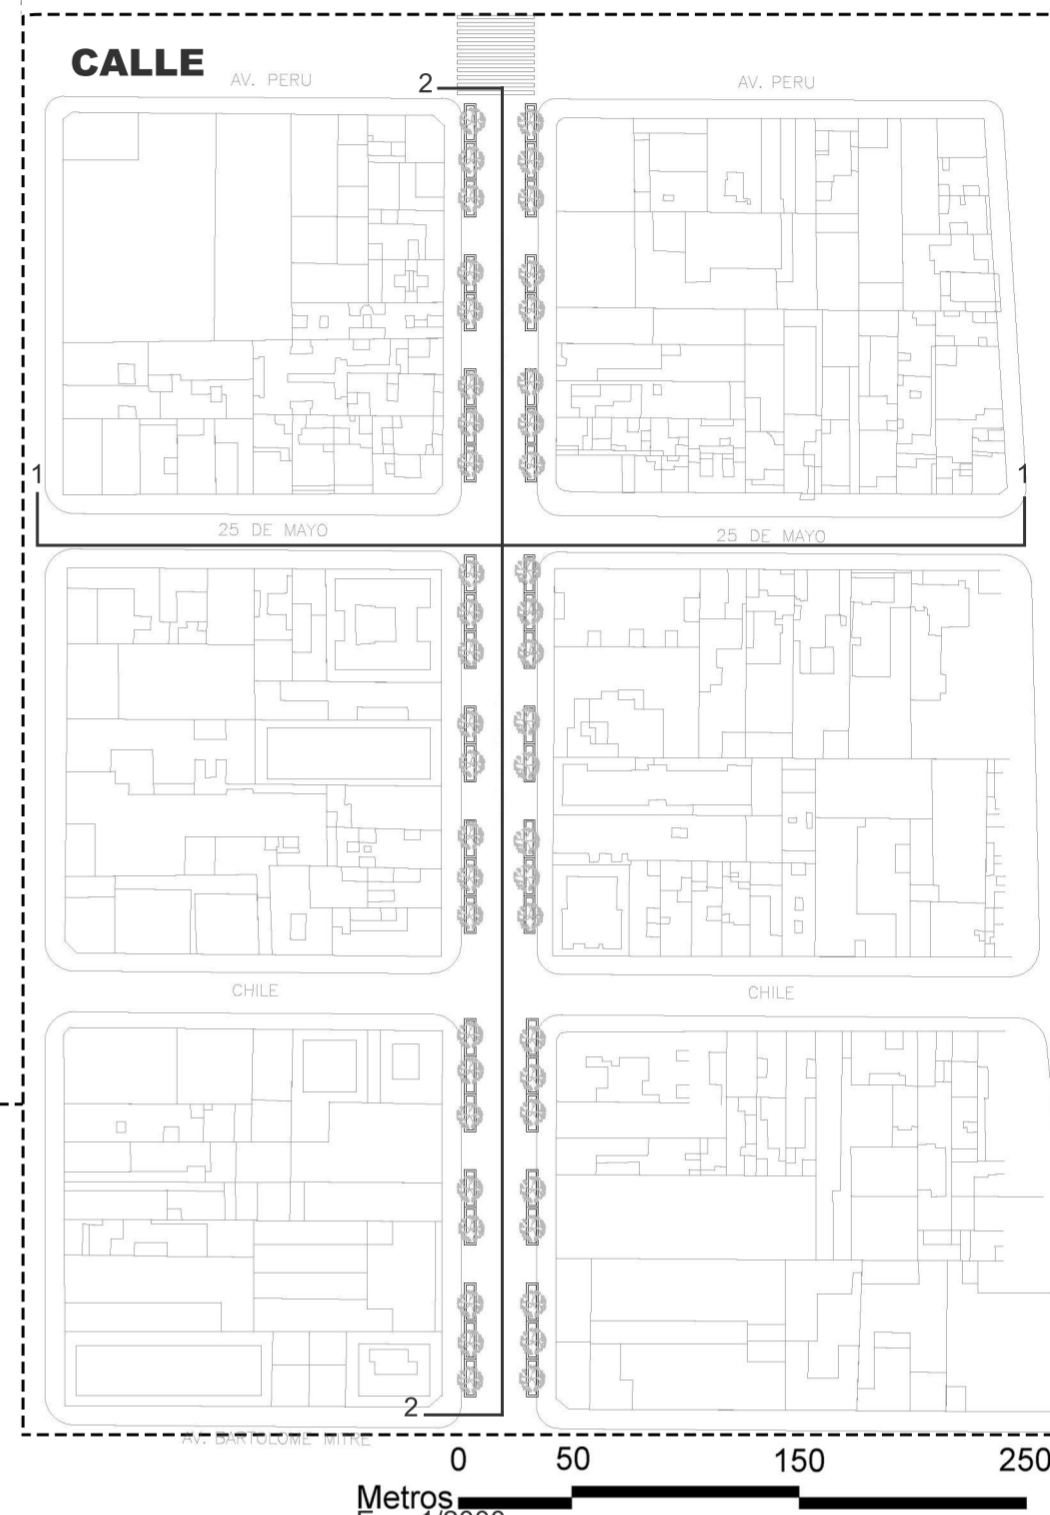

## INTERVENCIÓNES

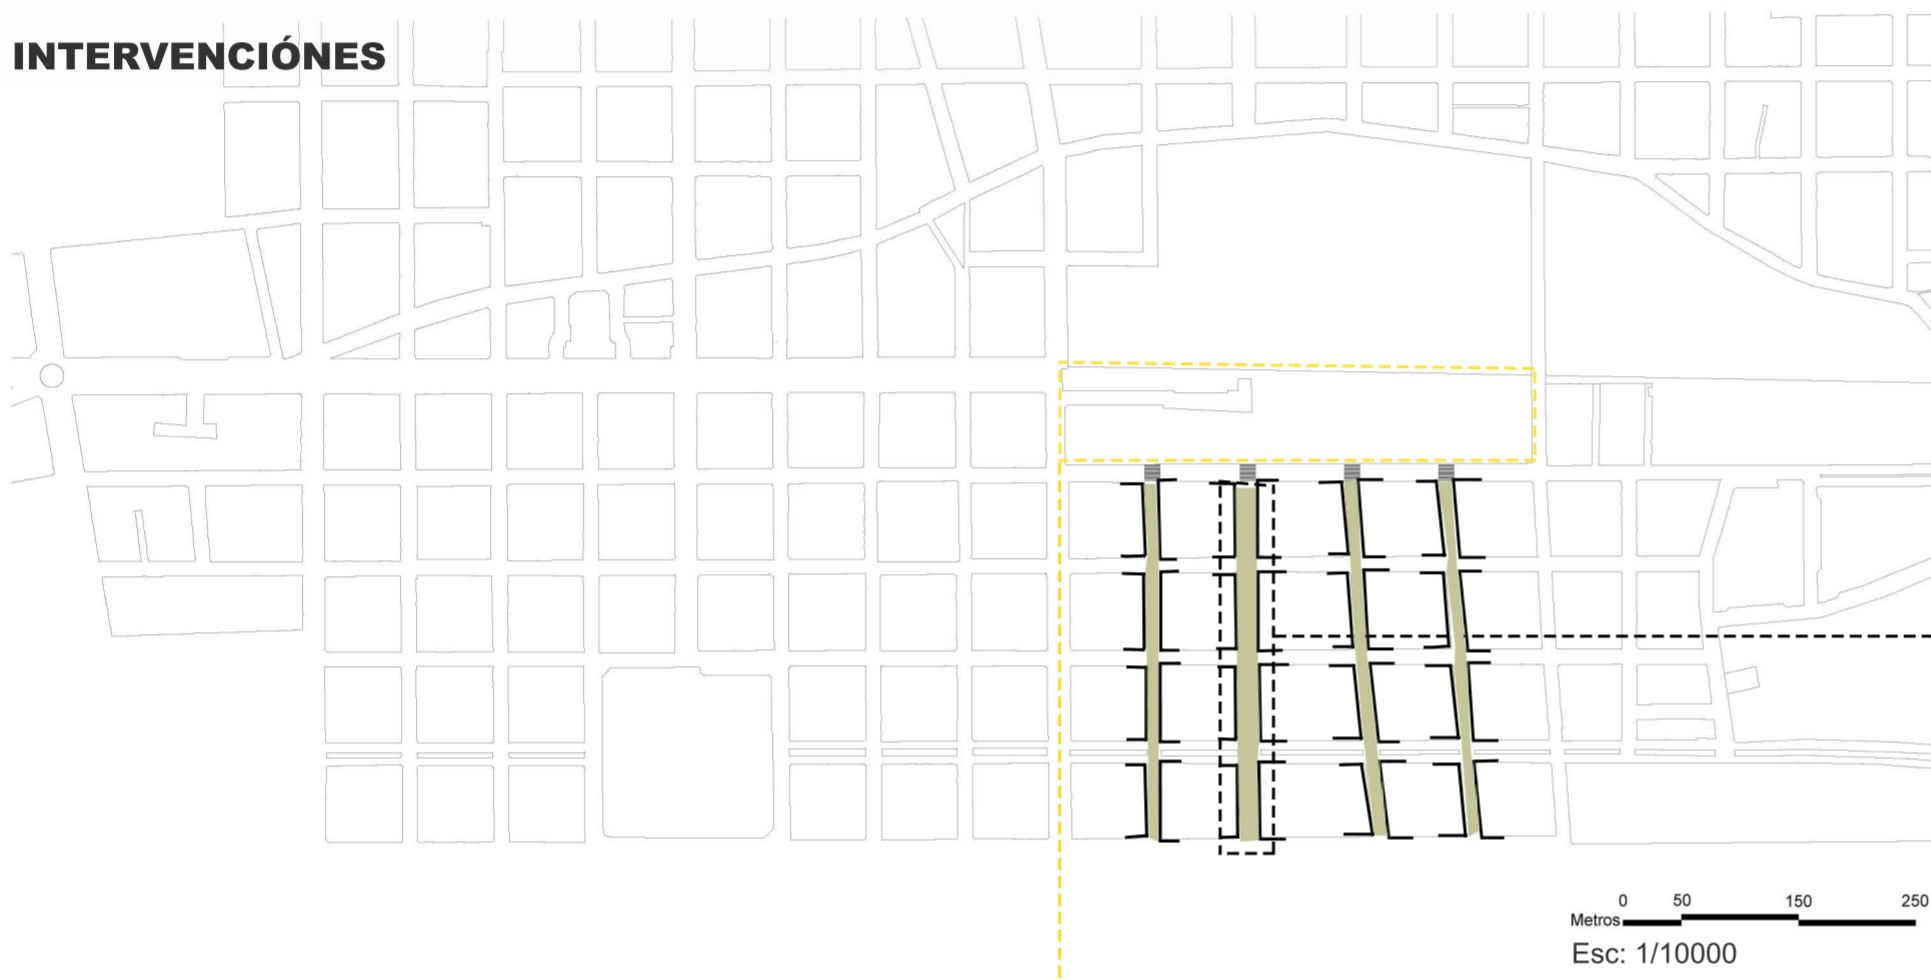

Sección 2 calle Esc: 1/1000

## POLÍGONO P2

