
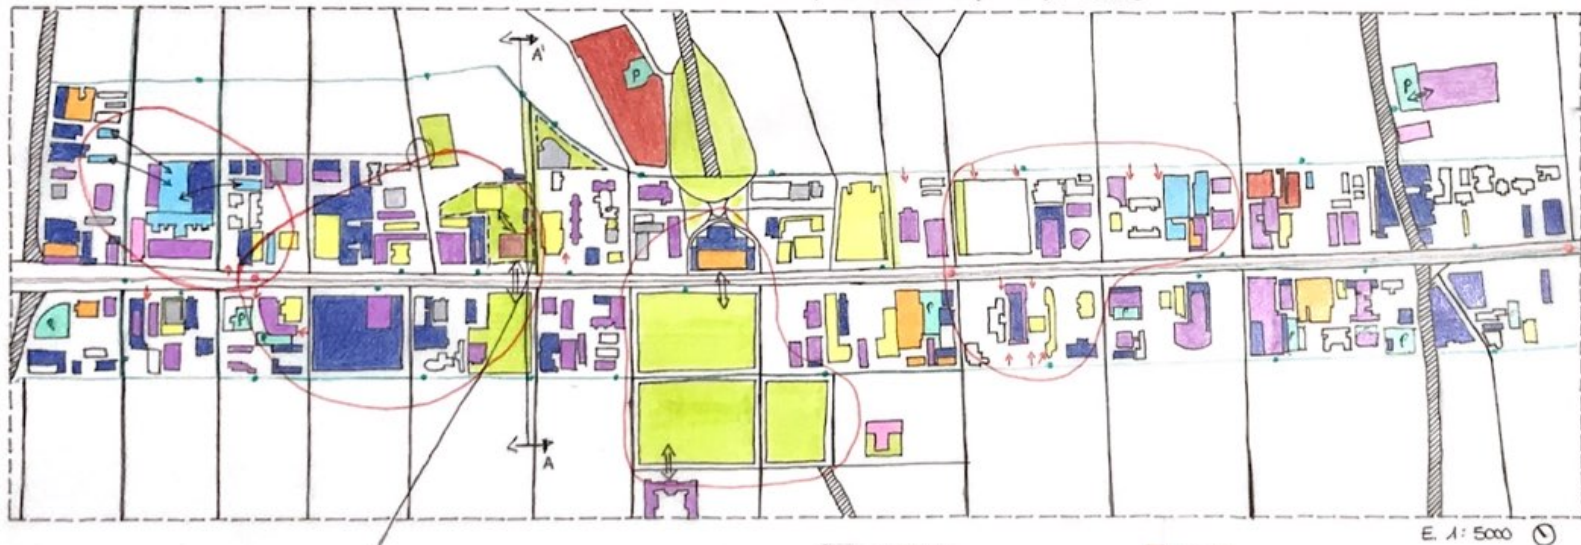


## 2.2 URBAN GAMES-USOS - SÃO PAULO

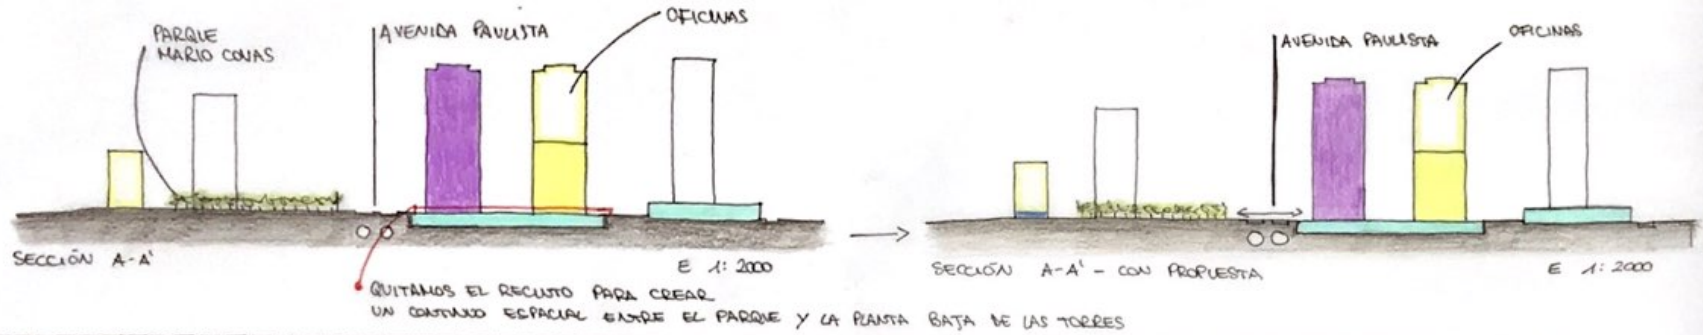

LA PROPUESTA INCLUYE EL AUMENTO DE LAS ZONAS VERDES Y CALLES PEATONILES

- |                                |                              |
|--------------------------------|------------------------------|
| ↔ VINCULOS                     | ■ SALUD                      |
| ○ ZONAS DE MUCHO TRANSITO      | ■ CULTURA                    |
| — LINEA METRO                  | ■ BANCO                      |
| • PARADAS METRO                | ■ ZONA VERDE/ESPACIO PUBLICO |
| - - - RECINTOS                 | ■ EDUCACIÓN                  |
| ▨ VÍAS PERPENDICULARES MAYORES | ■ COMERCIO                   |
| — VÍAS PEATONALES              | ■ SERVICIOS                  |
| — LINEA BUS                    | ■ RELIGIÓN                   |
| • PARADAS BUS                  | ■ ADMINISTRACIÓN             |
| → ACCESO PARKING               | □ VIVIENDAS                  |
|                                | ■ PARKING                    |

URBANISMO 1- GRUPO A  
SERENA VARESI  
PAULA HOATONIA CAJO  
SABERA LÓPEZ VÍLCHEZ