




**MENDOZA 2050
FASE 3 :PROYECTO.
RIM ZOUBAIR.**

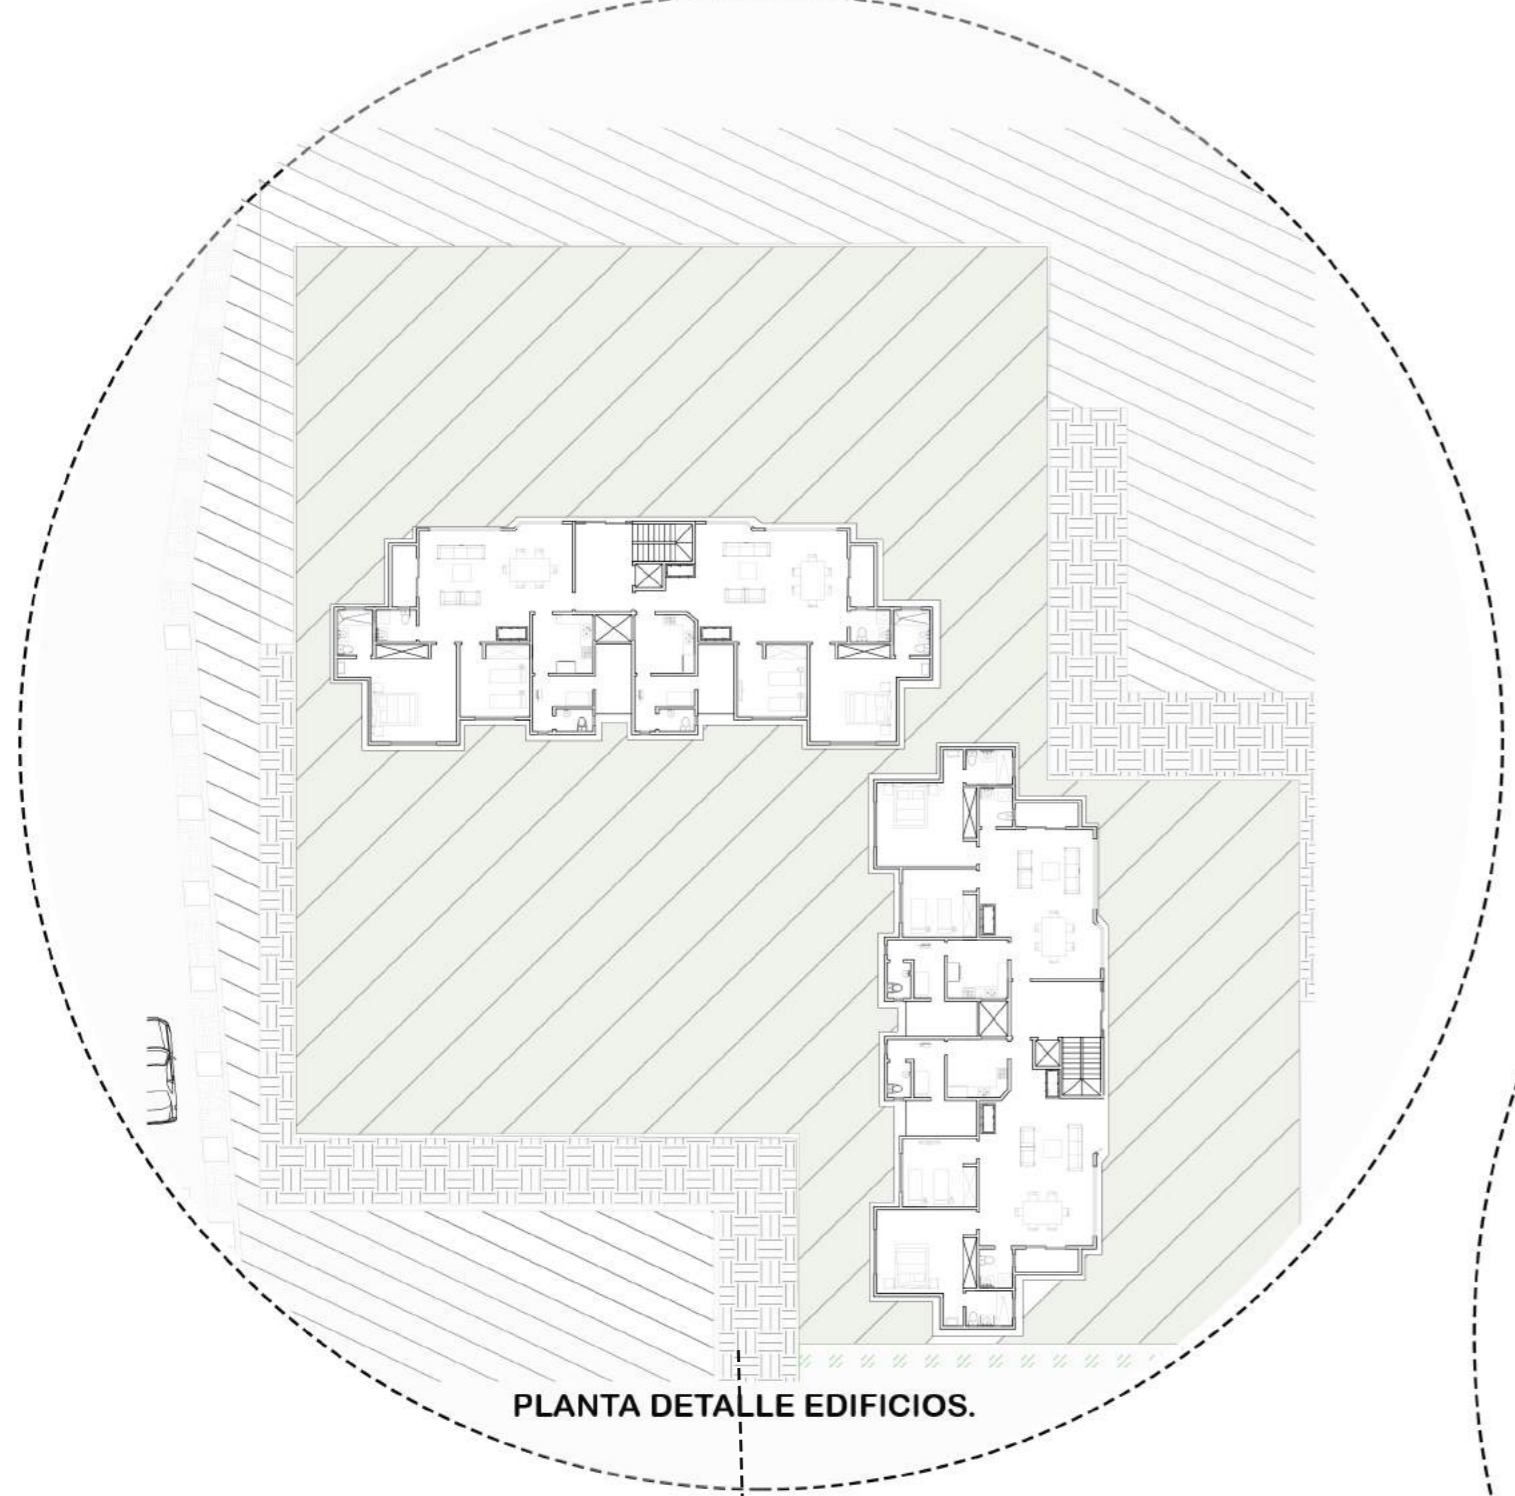


PLANTA DETALLE EDIFICIOS.

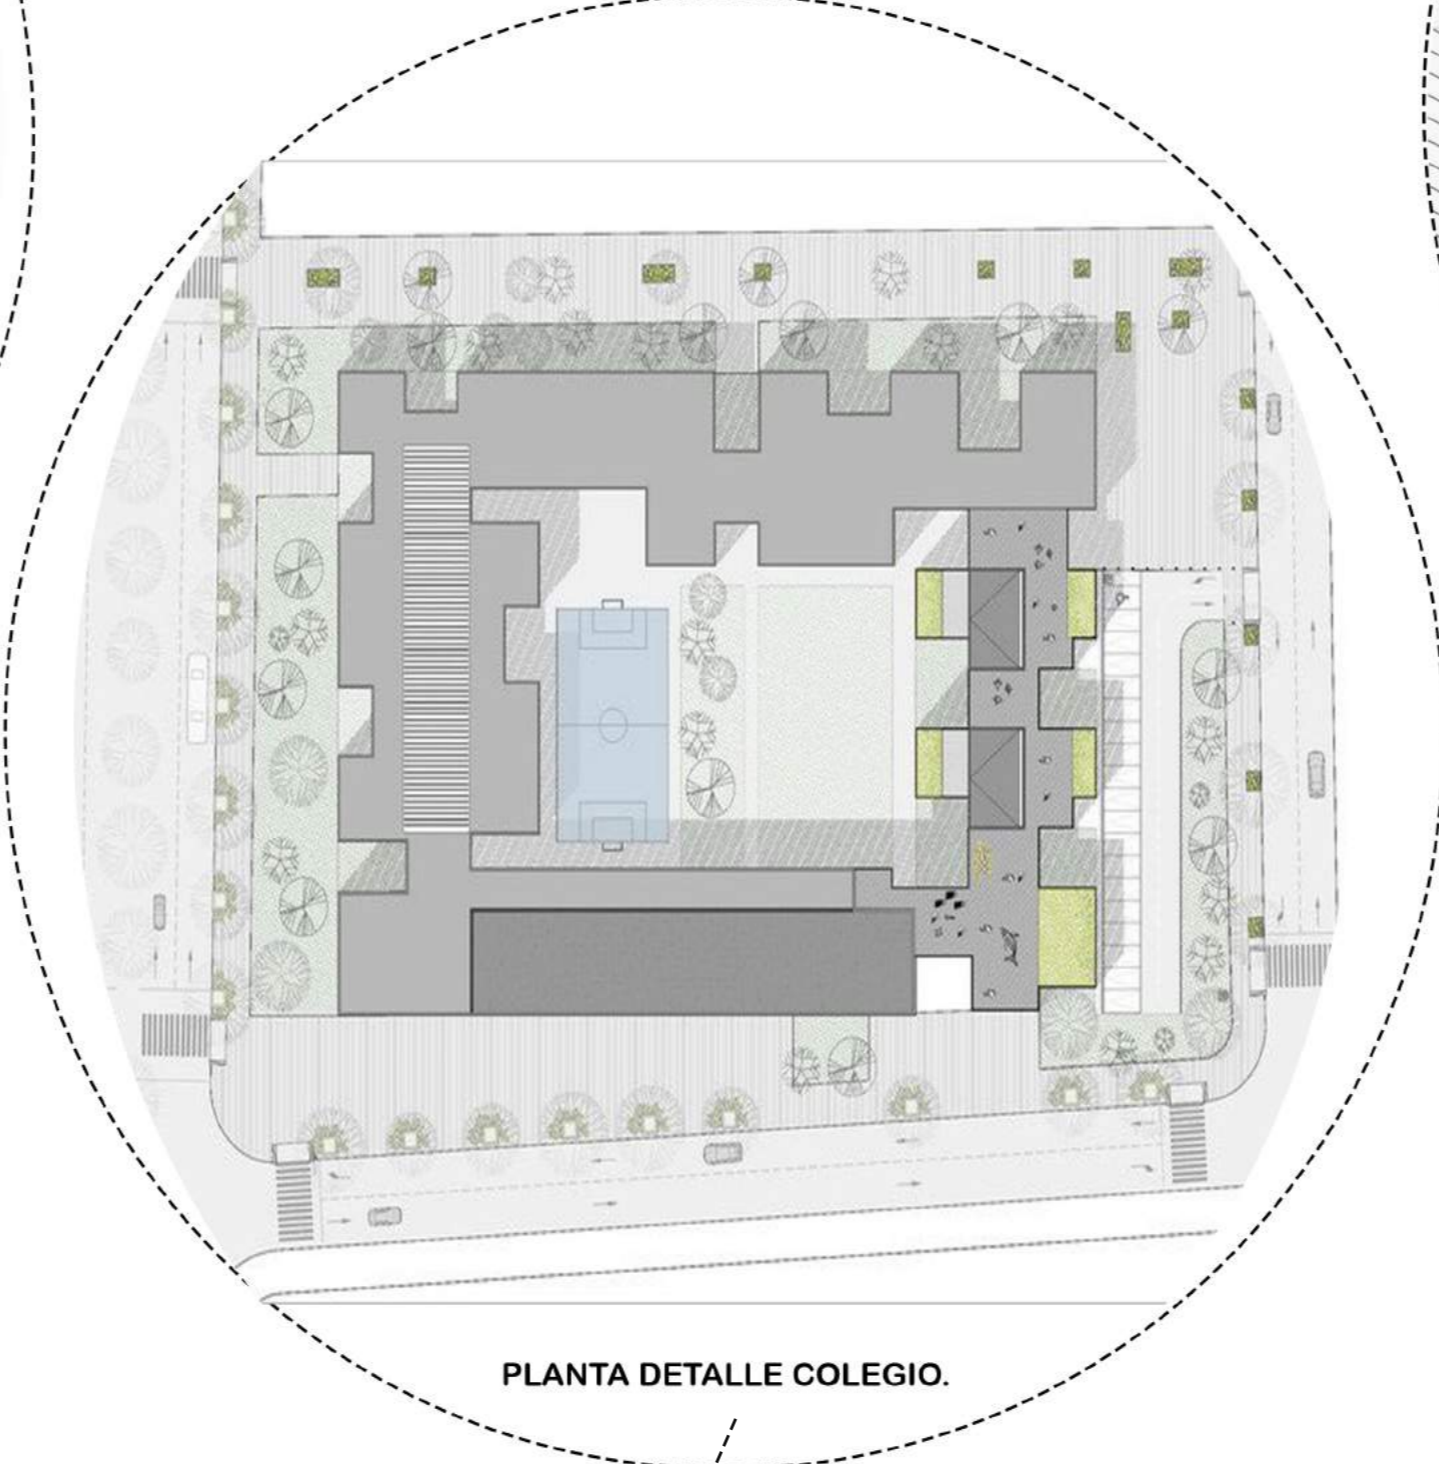


PLANTA DETALLE COLEGIO.

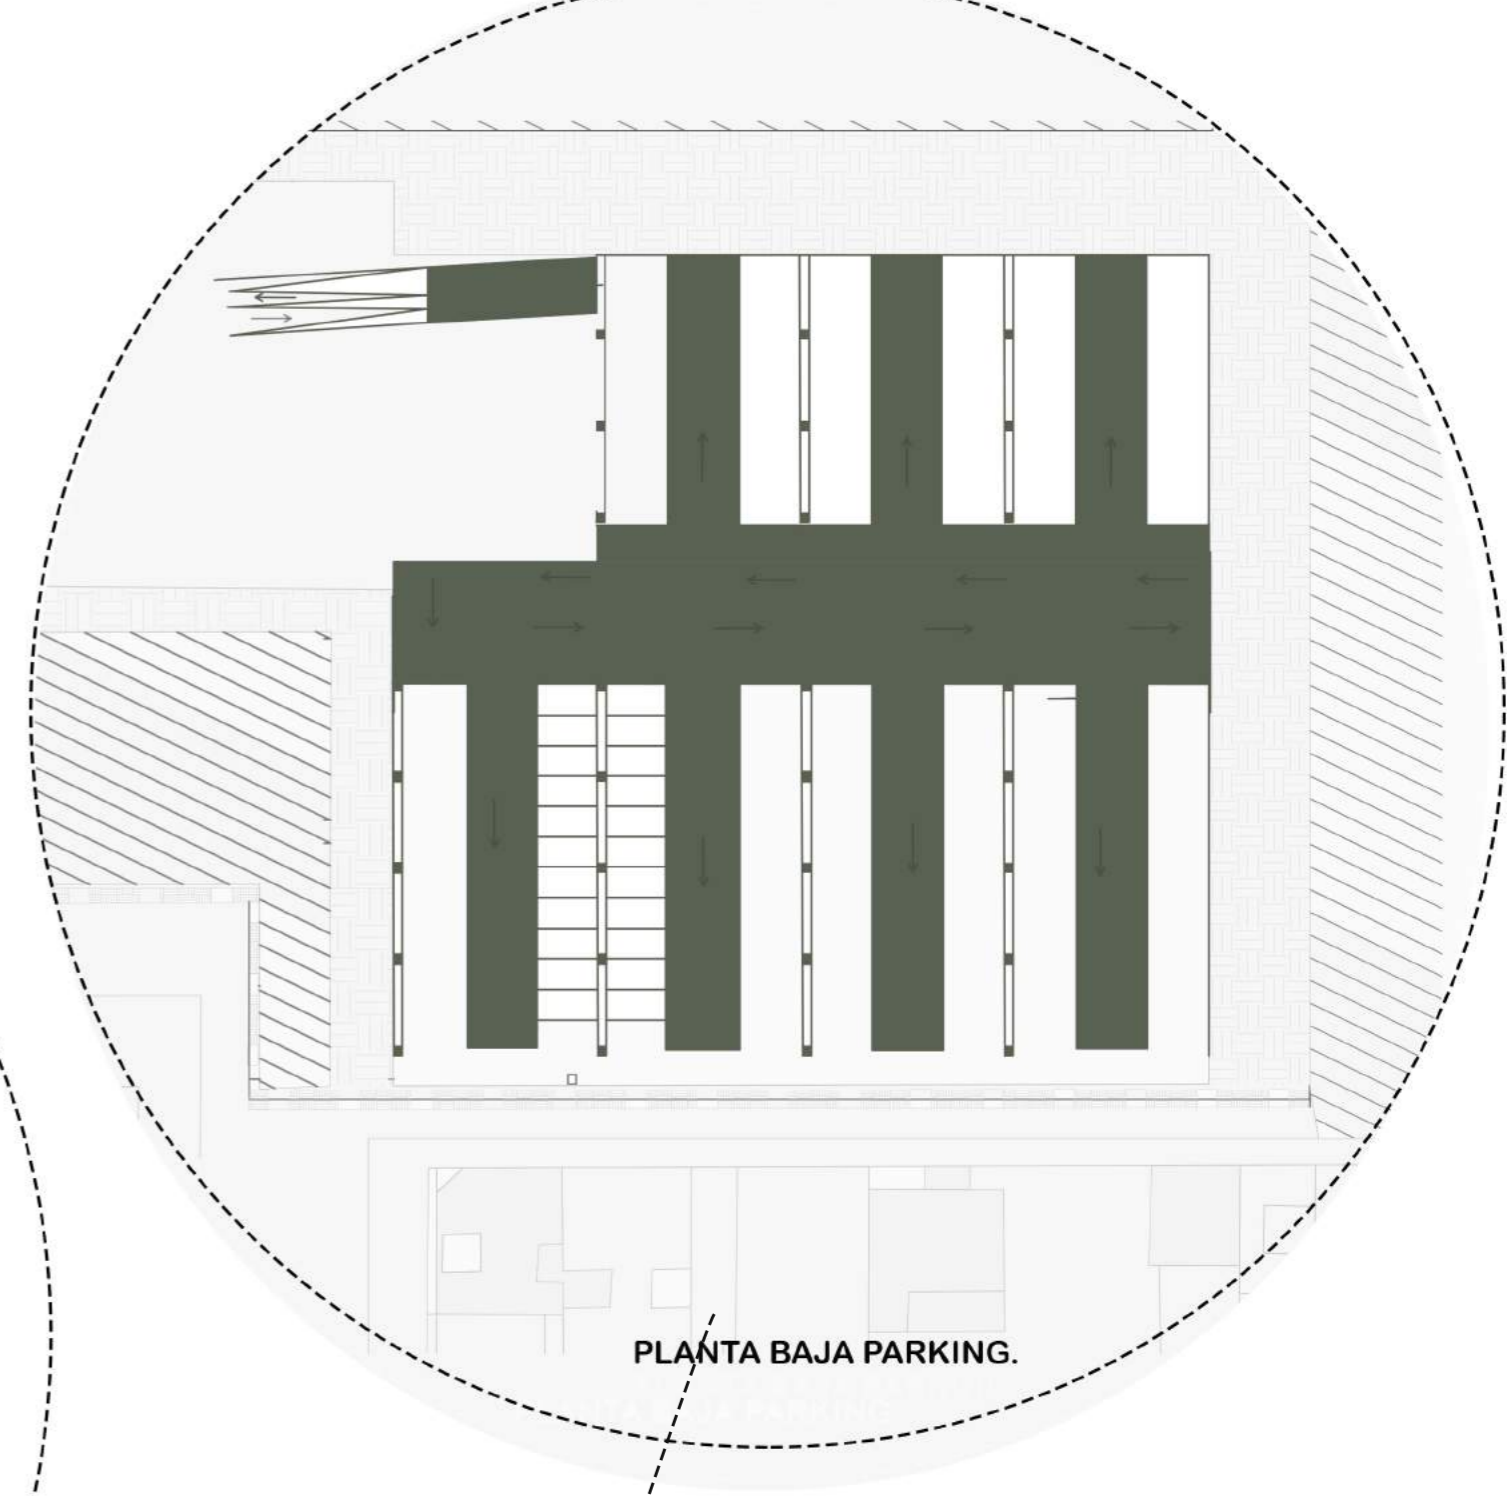

PLANTA BAJA PARKING.

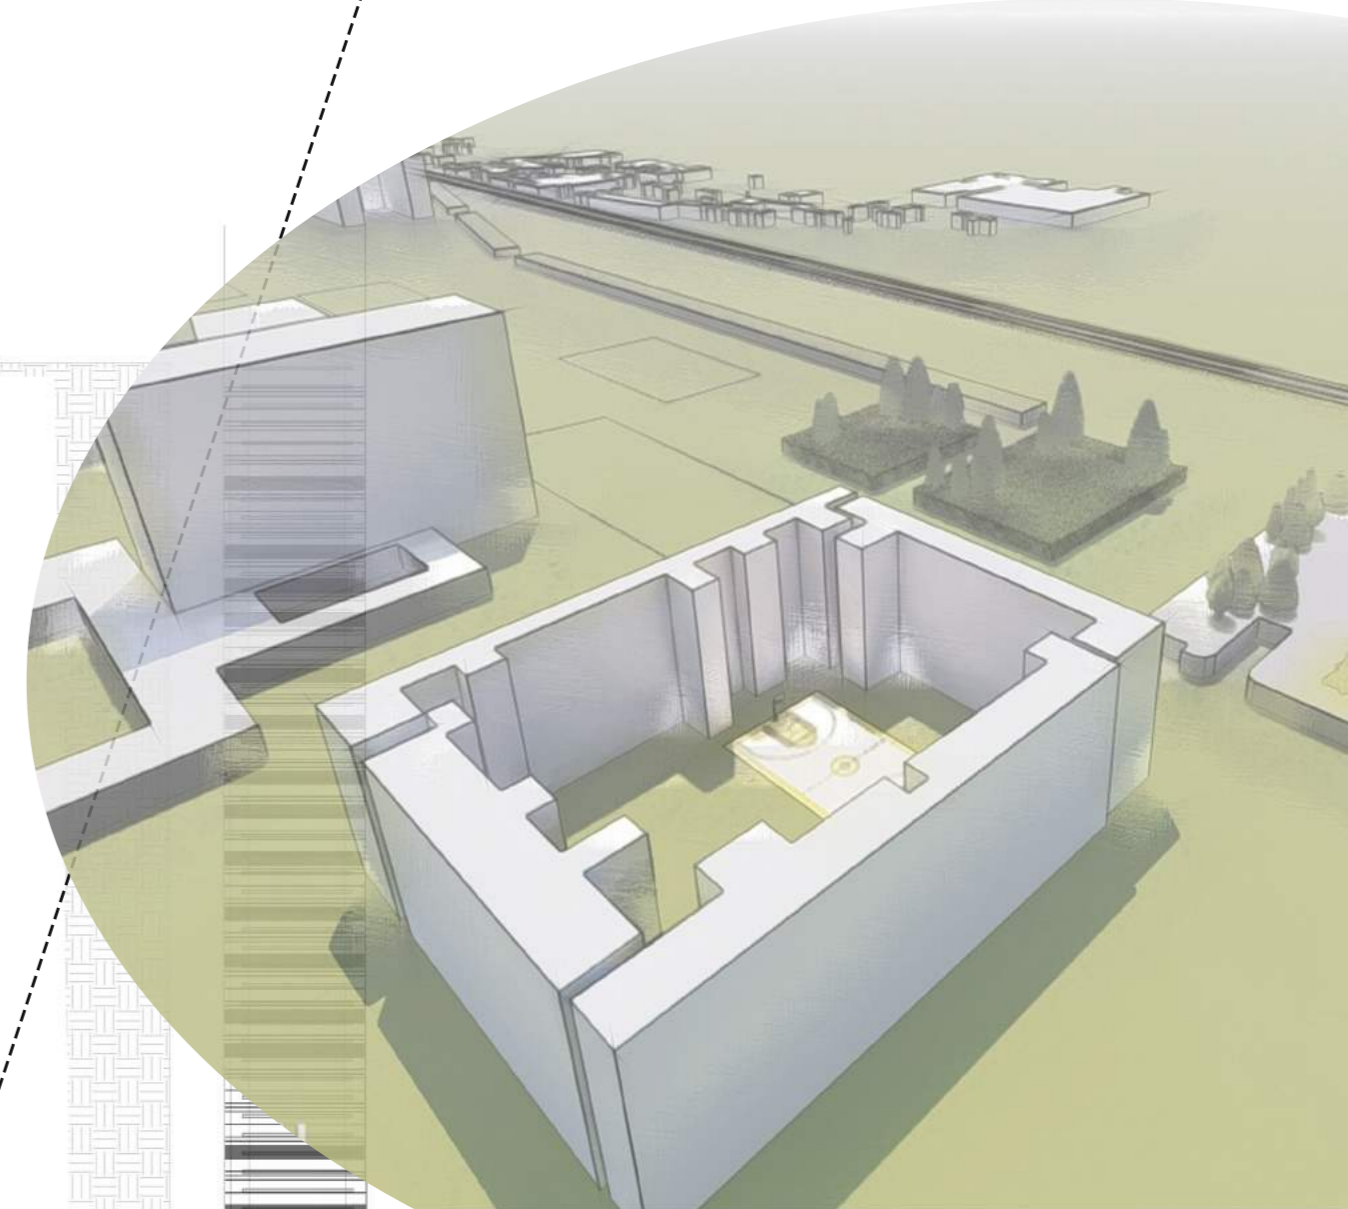

VISTA COLEGIO.

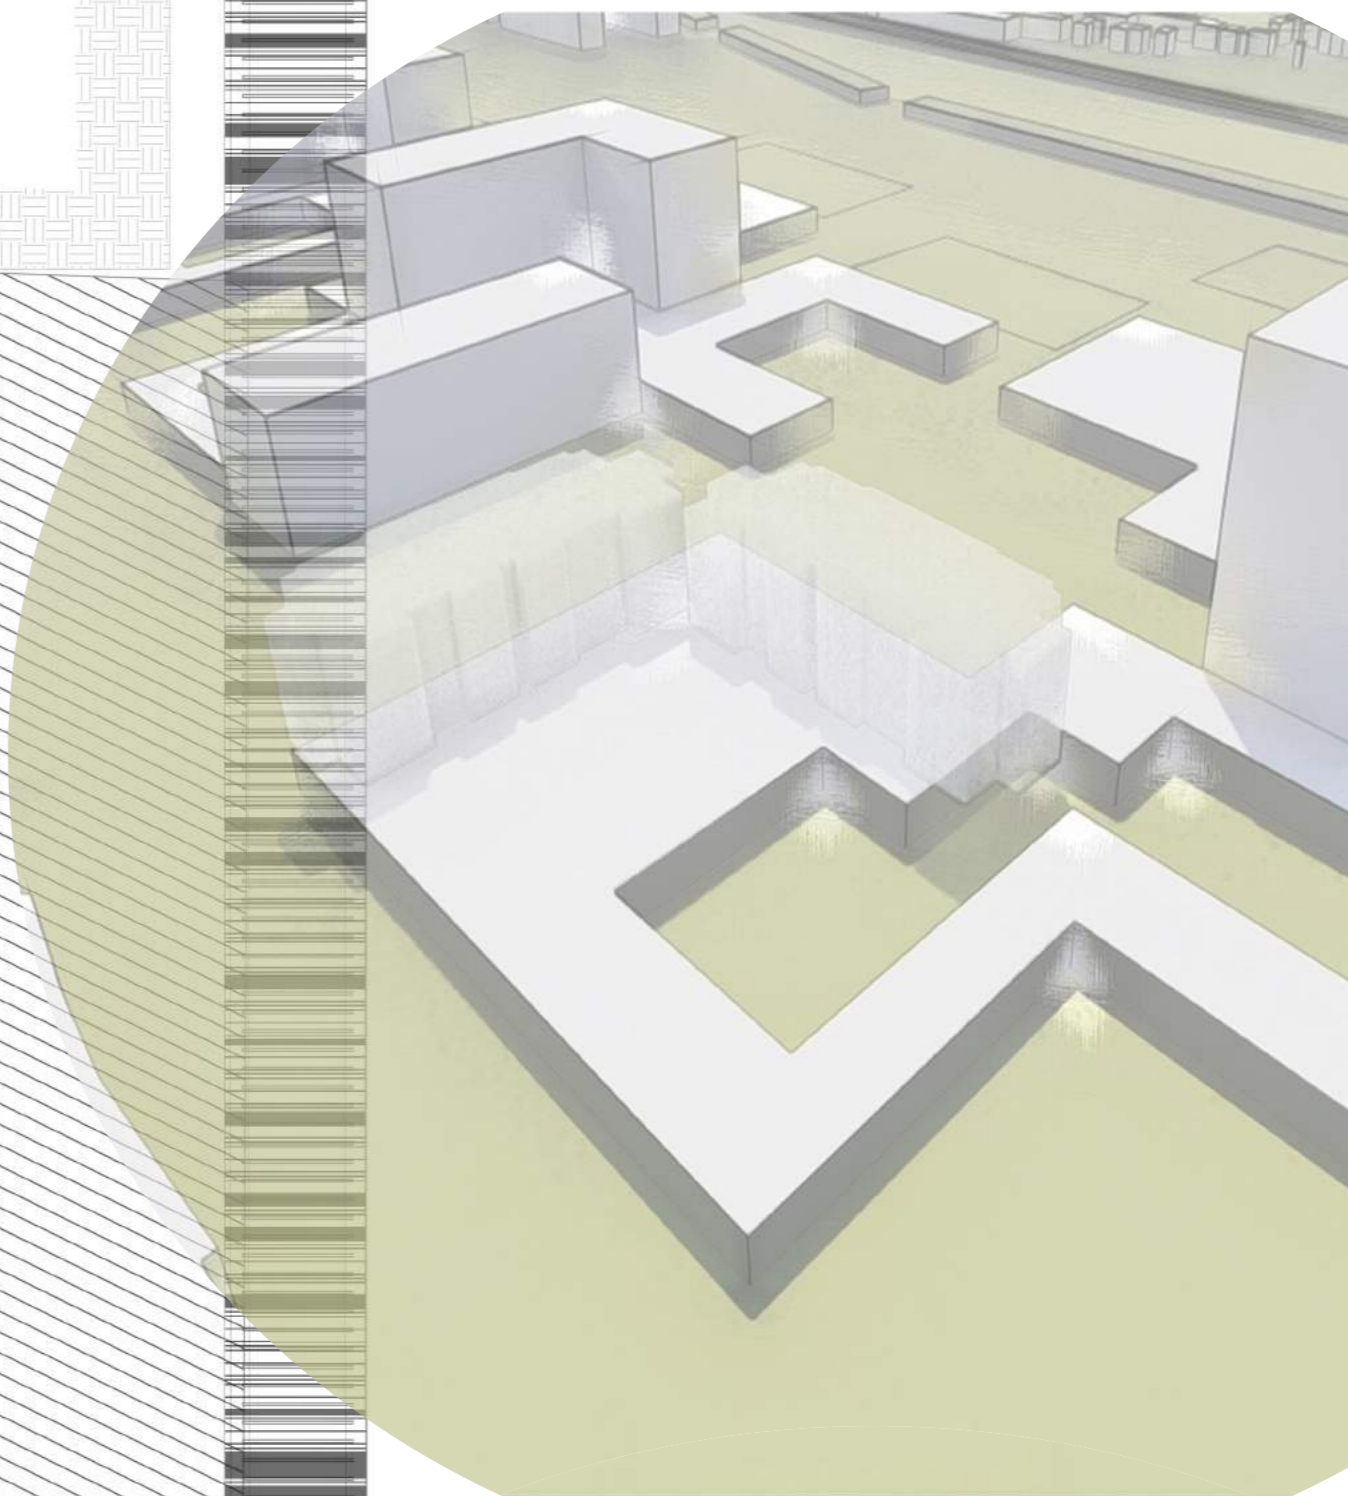

VISTA EDIFICIOS.



VISTA HUERTOS.

