




MENDOZA 2050

FASE 3: ARQUITECTURA

-DOHA AKOUDAD

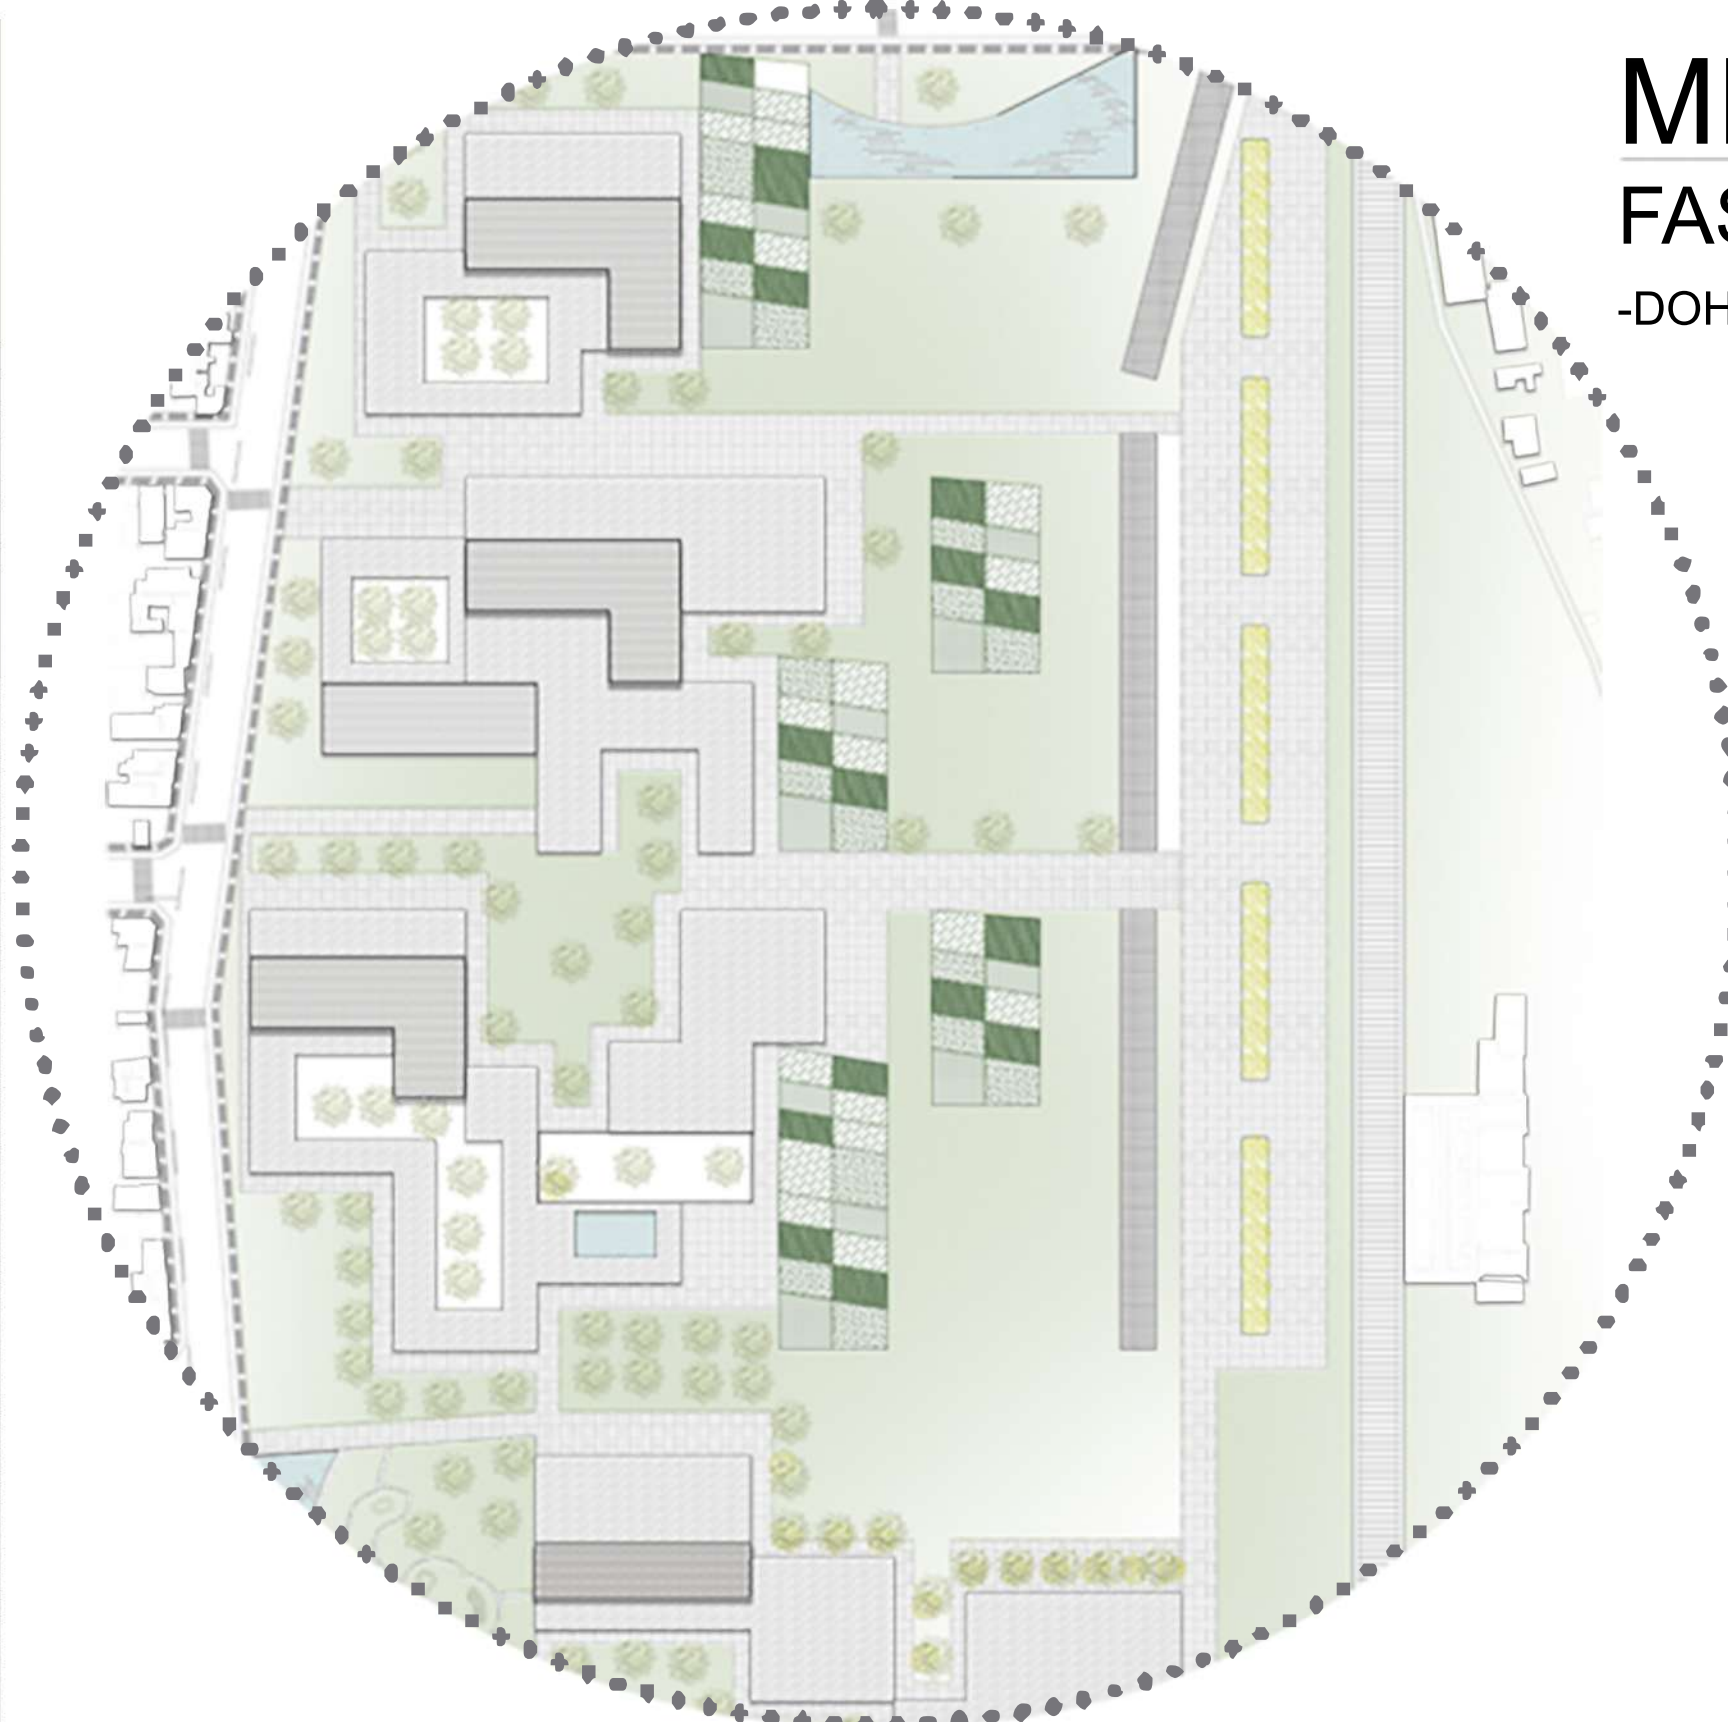


PLANO GENERAL.

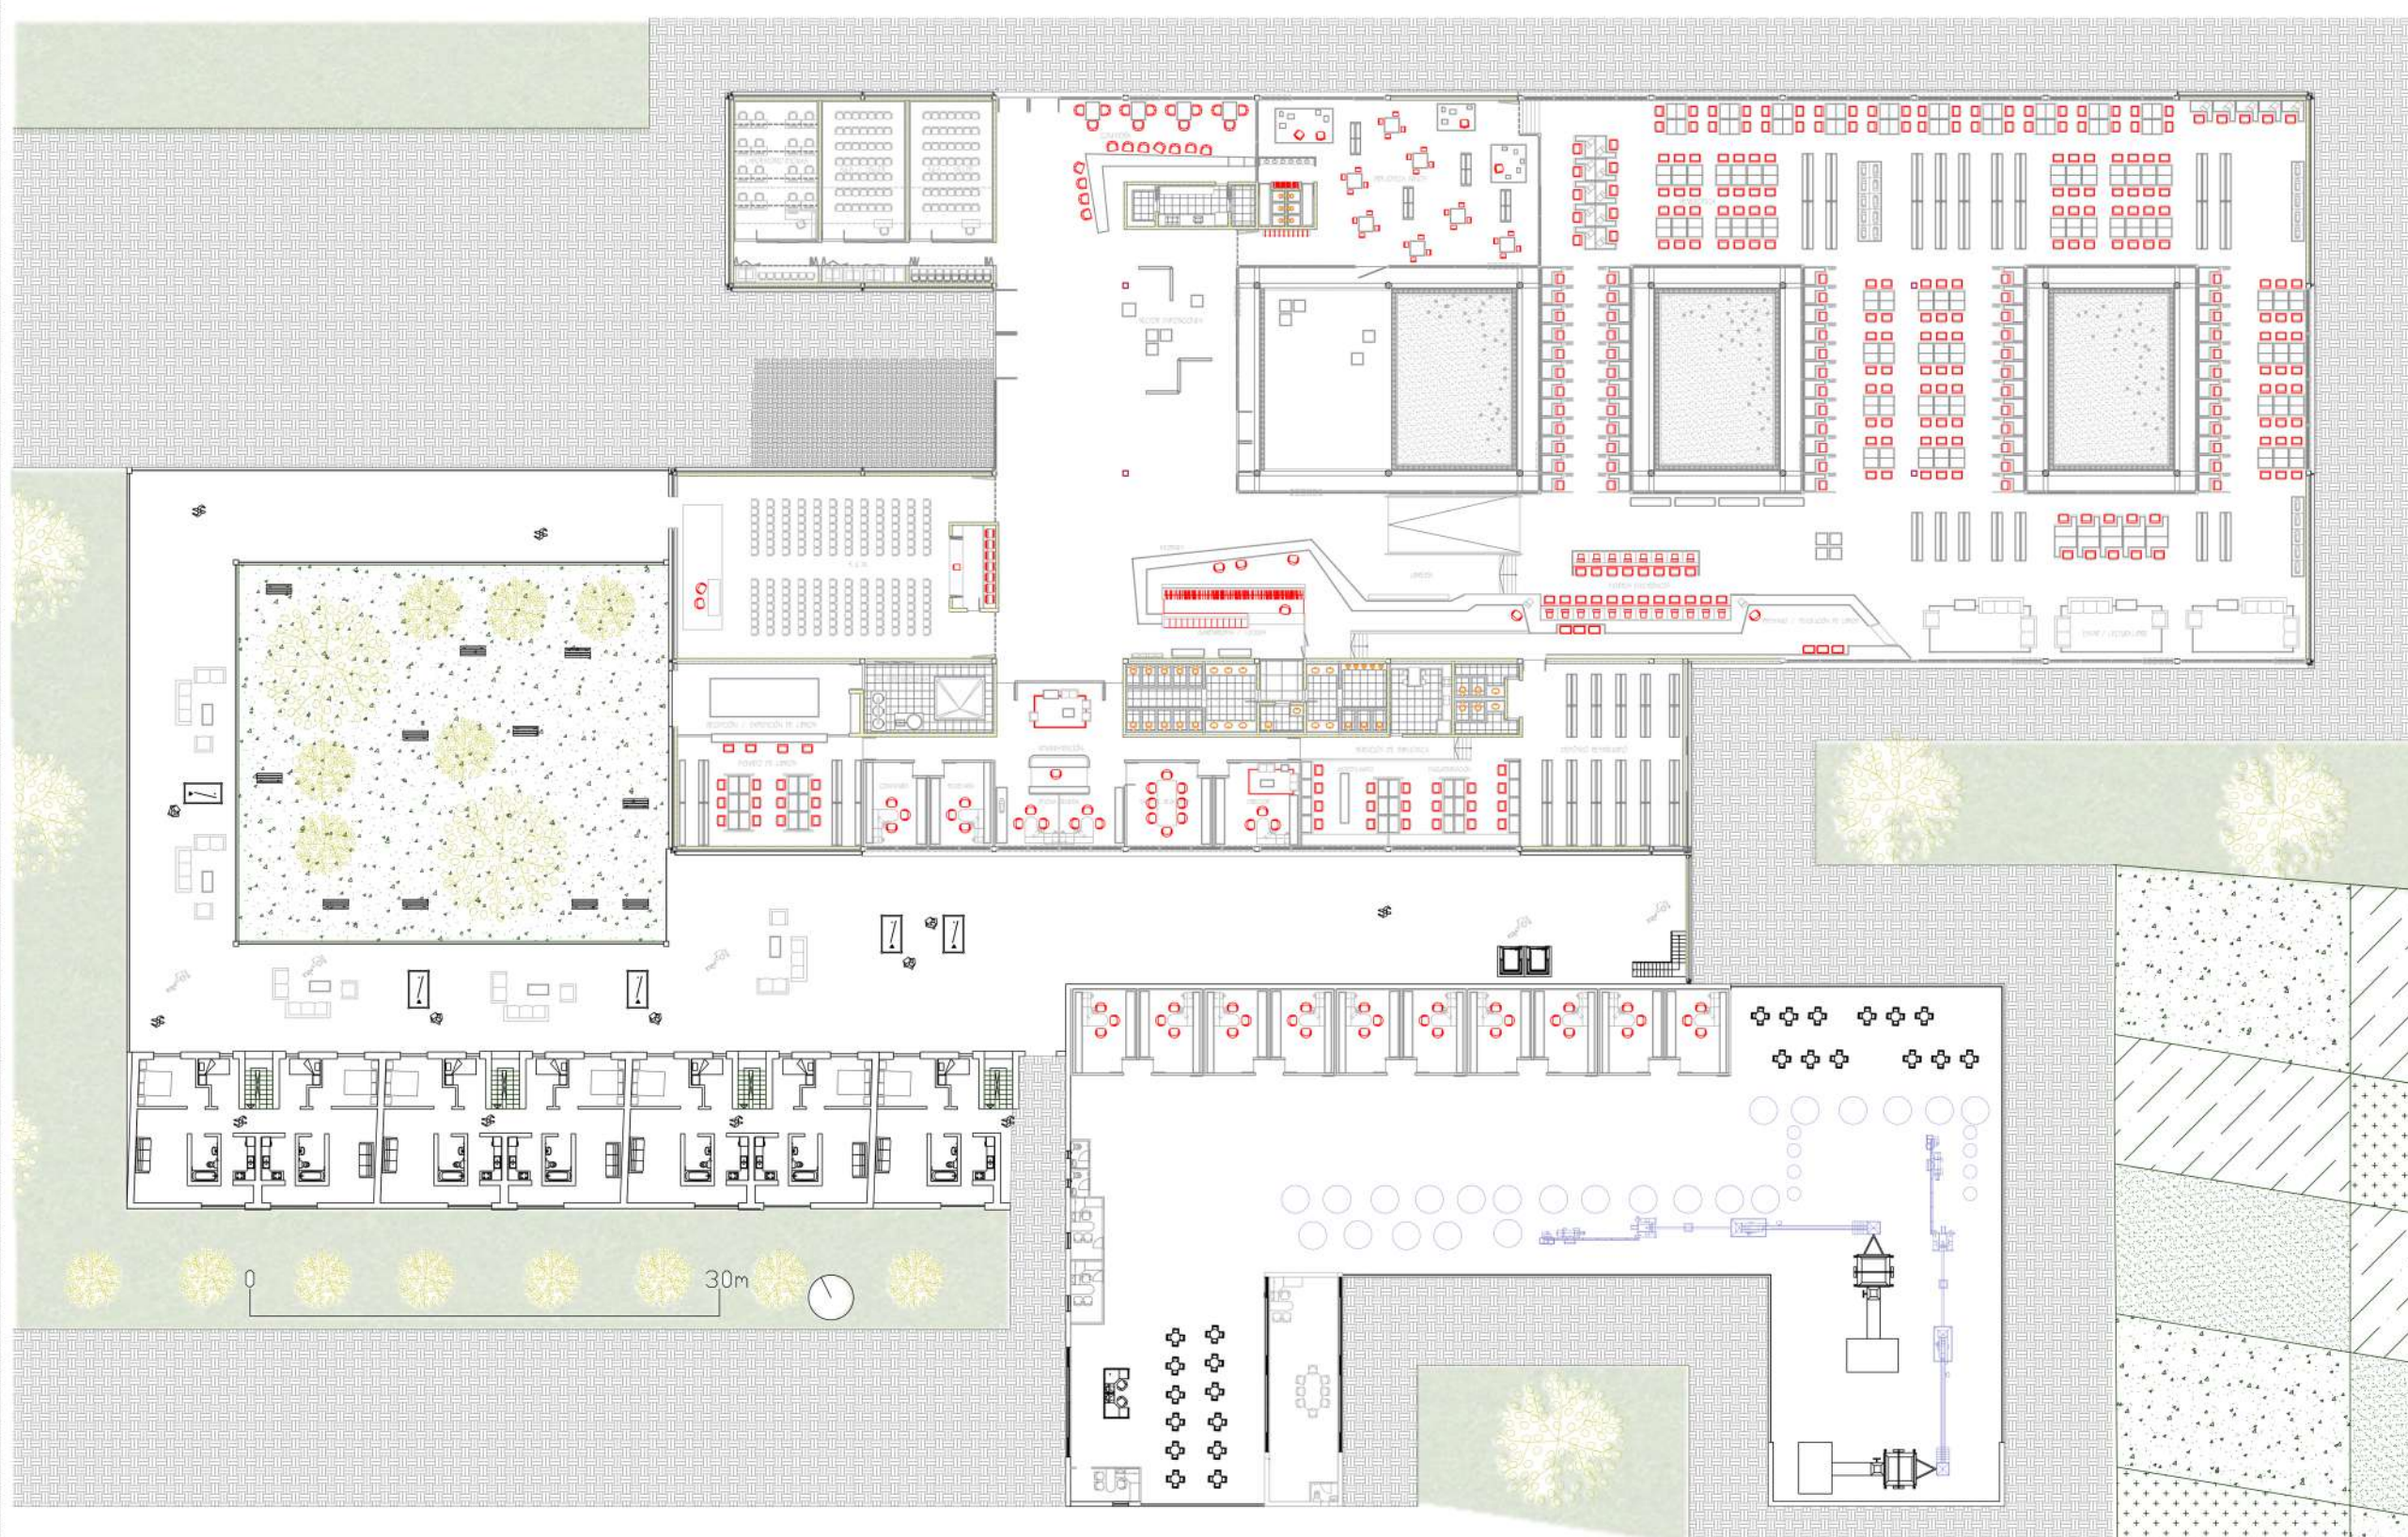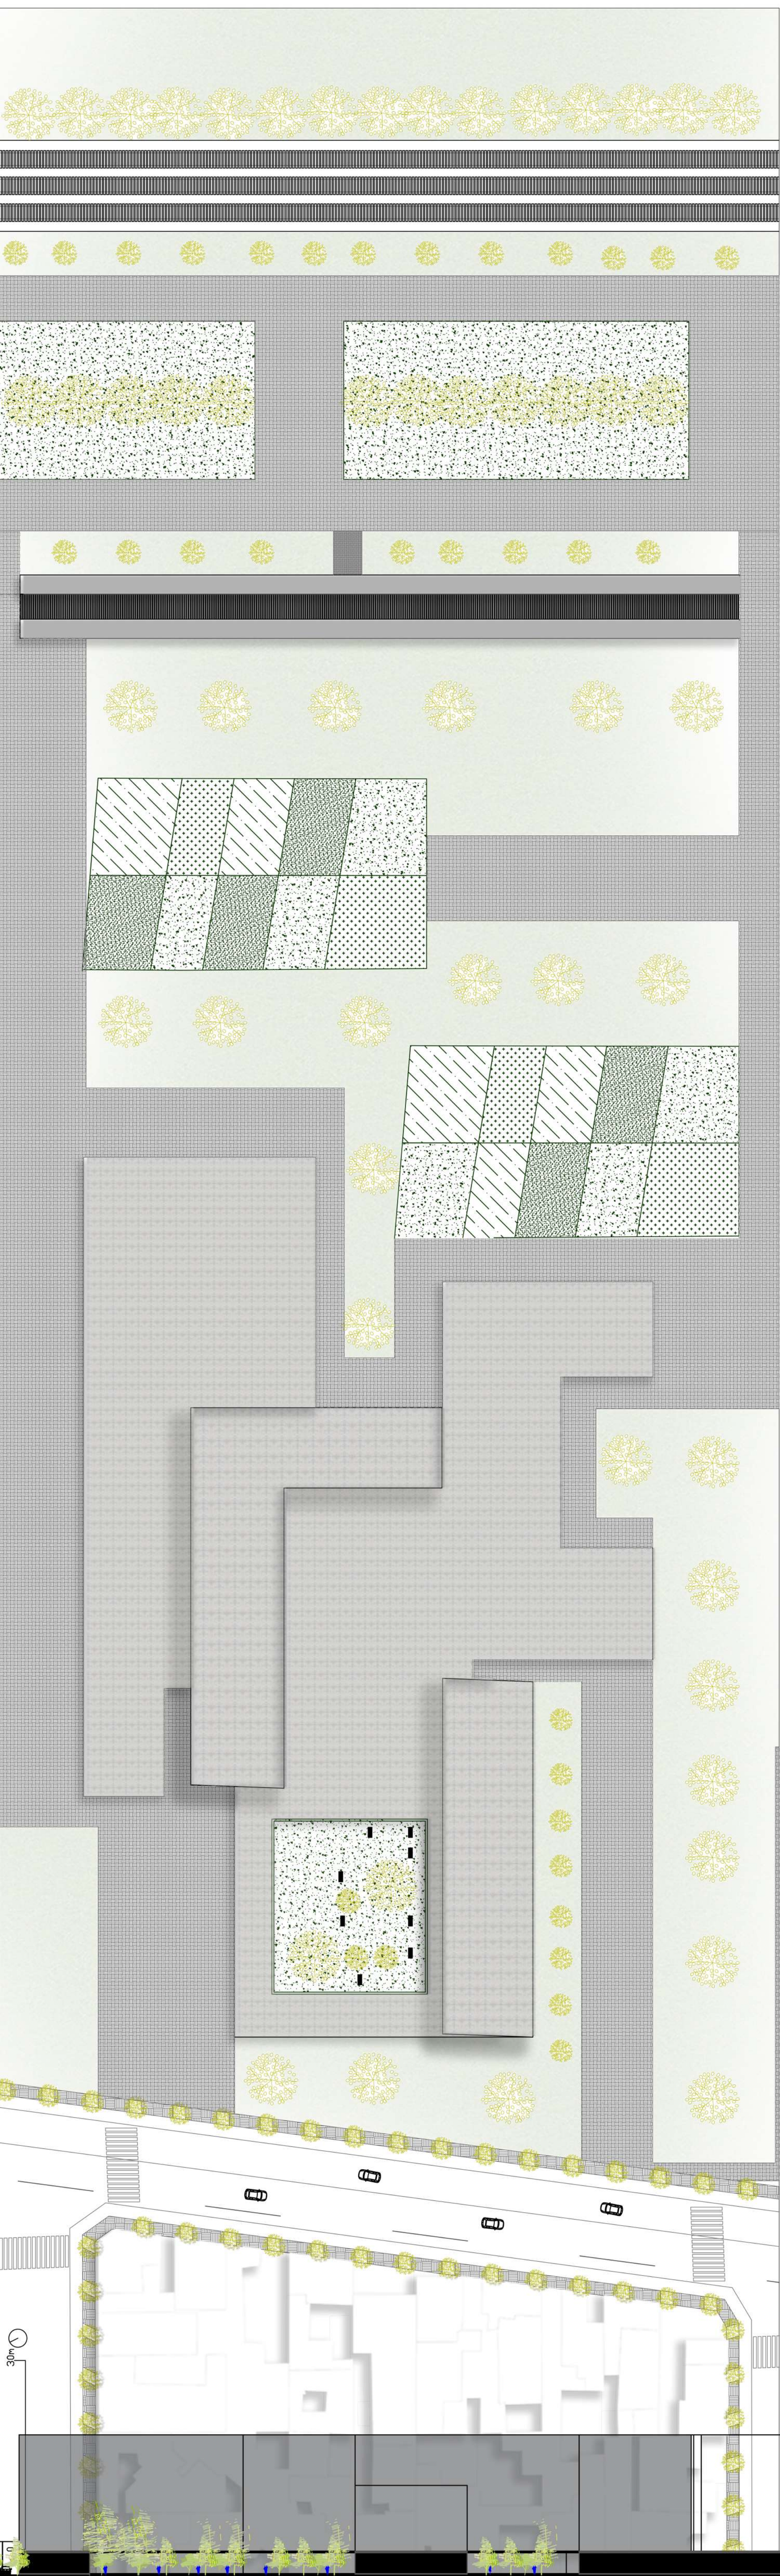

PLANTA BAJA-ESPACIO COMUNITARIO.



1ª PLANTA-8ª PLANTA. ESPACIO RESIDENCIAL.

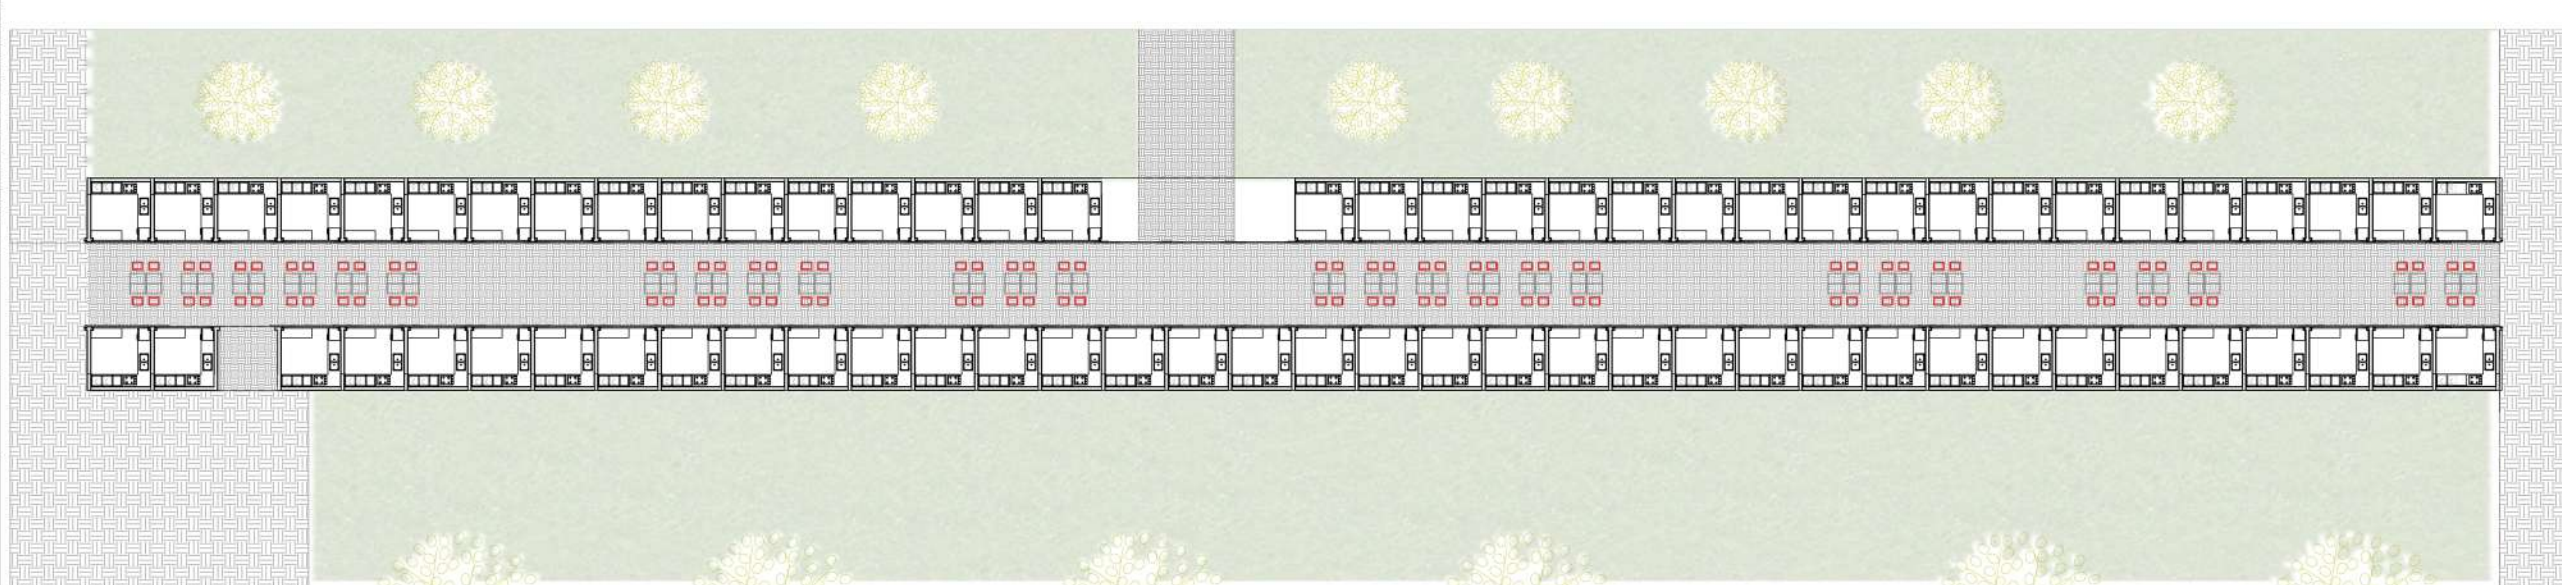

MERCADO.

