Proyecto Ciudad. Estrategia 2.

Evolucion Alejandria 2050

LUCIA SERRANO MORALES

URBANISMO I

GRUPO A

Tras diversos sucesos de índole catastróficos, la ciudad se vio sometida a un aumento de su población siendo descubridos nuevos problemas como la falta de espacios publicos, la distribución desigual de densidad y un alto flujo rodado

Se propone como solución a este problema un nuevos espacios verdes, reorganización de la población y una reestructuración del viario.

Transporte Publico. Año 2050

Remodelación del viario de tráfico público uniendo las estaciones y el aeropuerto, creandose unos nuevos ejes desde el interior hasta el exterior de la ciudad .

Estrategia: tres niveles de ciudad

1. Disminución de tráfico rodado privado para reducir su flujo creandose un nivel inferior en la ciudad y asi, aumentar el tráfico rodado público

2. Reorganización del viario produciéndose un el nivel medio de la ciudad creandose nuevas calles compartidas con nuevos equipamientos y espacios públicos fomentando la zona.

3. Como estrategia se propone la utilización referencial del modelo Silodam MVRDV crandose un nivel superior de uso residencial.

Tres niveles de ciudad: Tráfico rodado, nuevas calles compartidas + espacio verde natural y uso residencial

Silodam MVRDV
Construida en Amsterdam.

Organizacion

Monocultura | Estratificación Horizontal Social | Separado por Tipología | Mix

Construccion

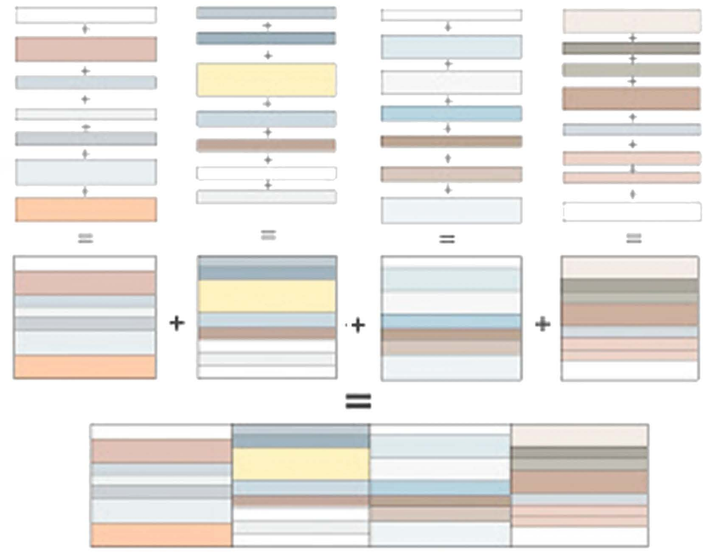

Programa

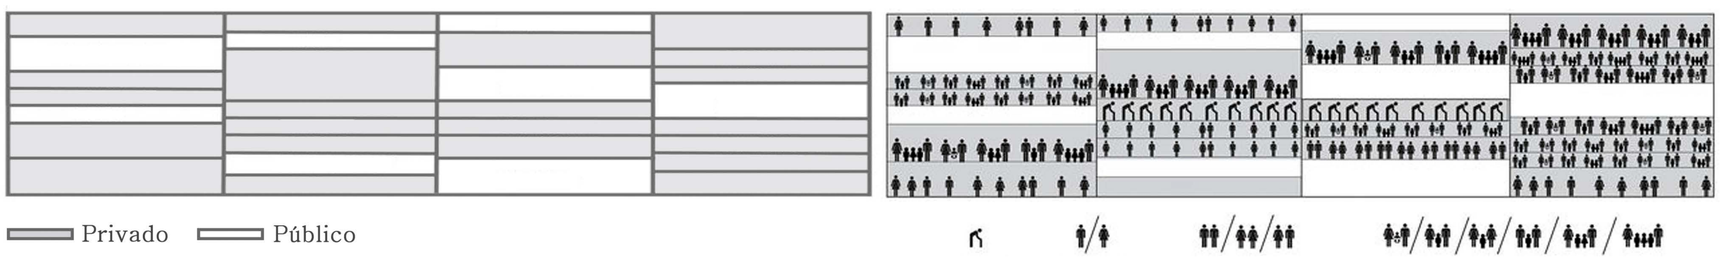

Privado Público

Tipologia por Plantas

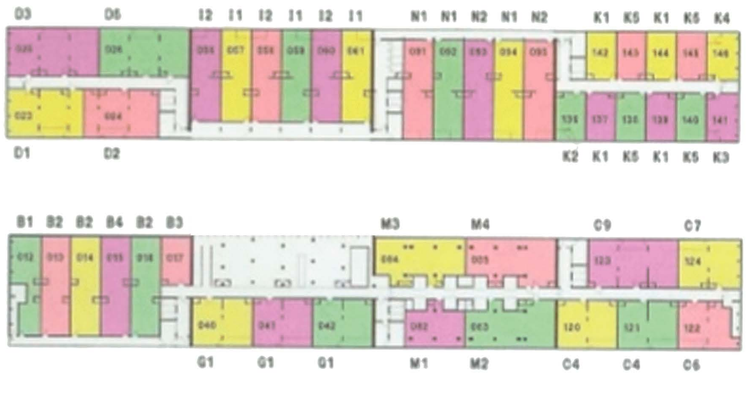

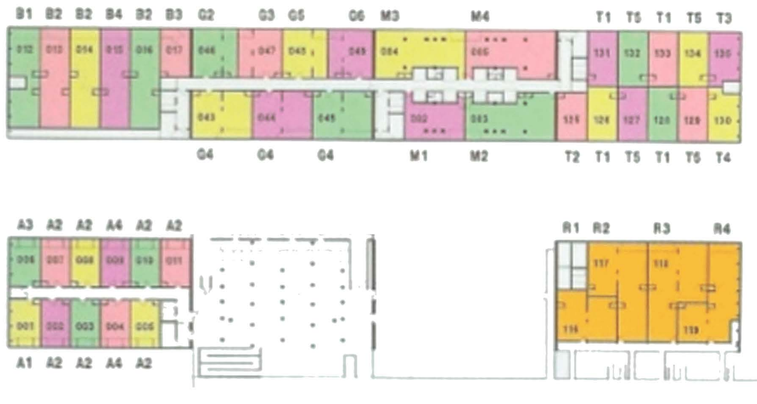

Sección Longitudinal

Circulaciones

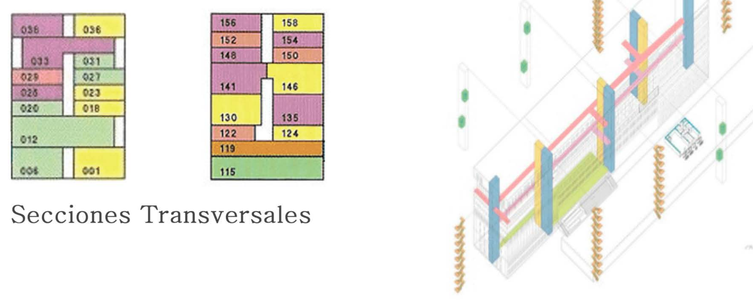

Secciones Transversales

Tipologia por Viviendas

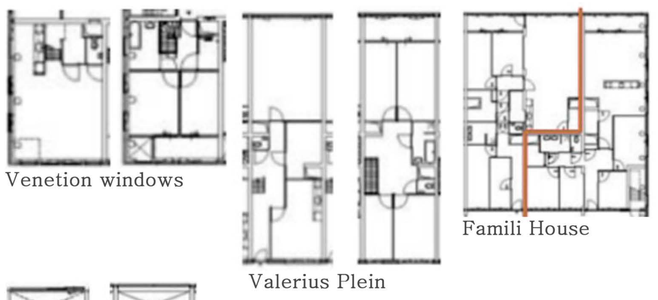

Venetion windows | Famili House | Valerius Plein

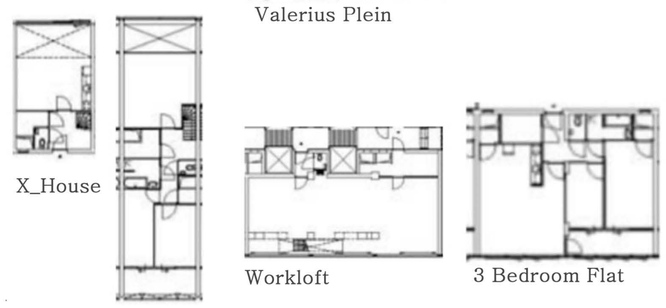

X_House | Workloft | 3 Bedroom Flat

Live y Work Loft | Studios | Senior | Dorrzon

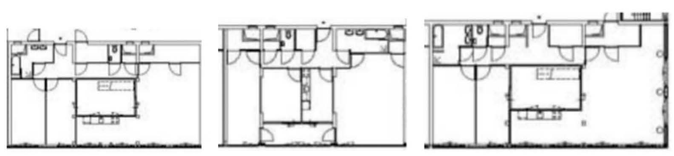

Huts | Panorama | Maisonete

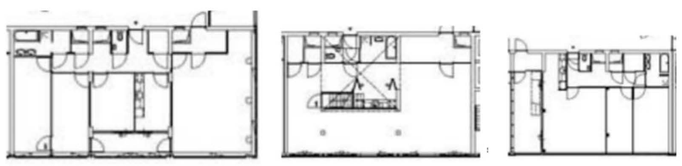

Of Bear (3Room) | Loft | Patio

Situacion

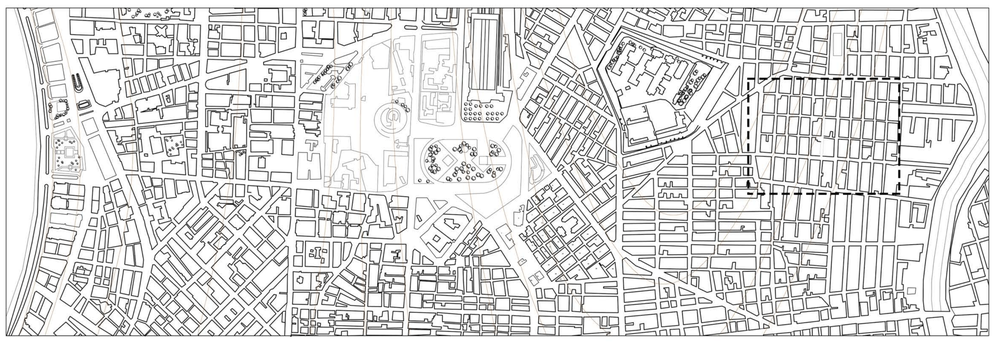

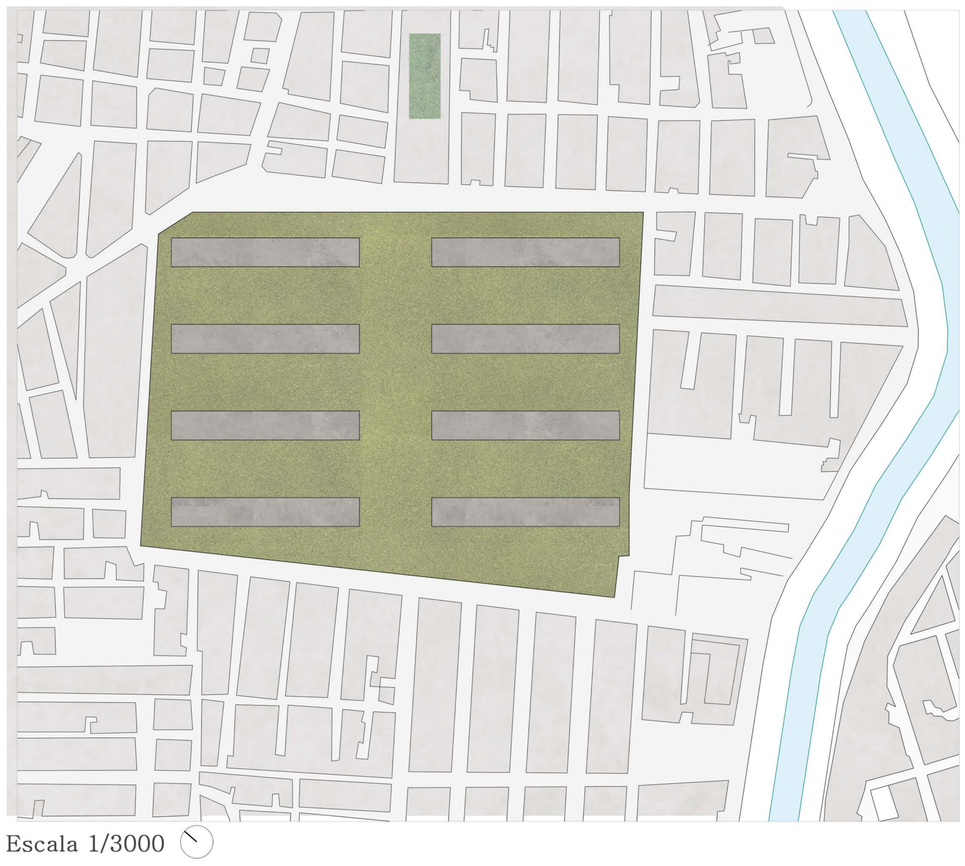

Escala 1/3000

Integracion en maqueta

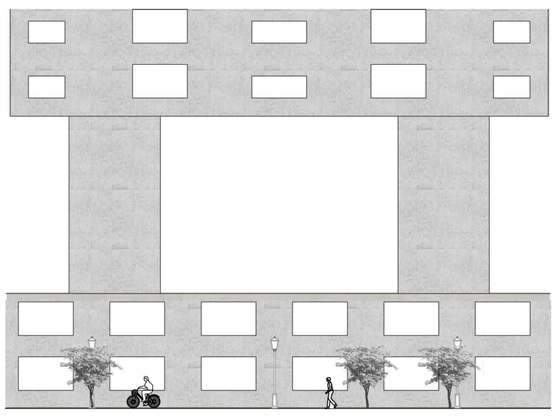

Nivel Superior:
Uso Residencial.

Nivel Medio:
Equipamientos para potenciar la ciudad.
Entrada a residenciales

Calles Compartidas,
Tráfico Peatonal y
Tráfico Rodado Público.

Nivel Inferior:
Tráfico Rodado

Alzado Año 2050. Escala 1/3000

Sección Año 2050. Escala 1/200