


GRANADA - 2050

HUNDIMIENTO DE LA AUTOVÍA PARA CREAR PUENTES QUE UNAN LA VEGA CON LA CIUDAD Y ASÍ CREAR LENGUAS VERDES QUE SE EXTIENDAN HACIA EL CENTRO

ENSANCHE DE RÍO PARA NATURALIZARLO Y CONECTARLO CON ZONAS VERDES POR MEDIO DE RAMPAS

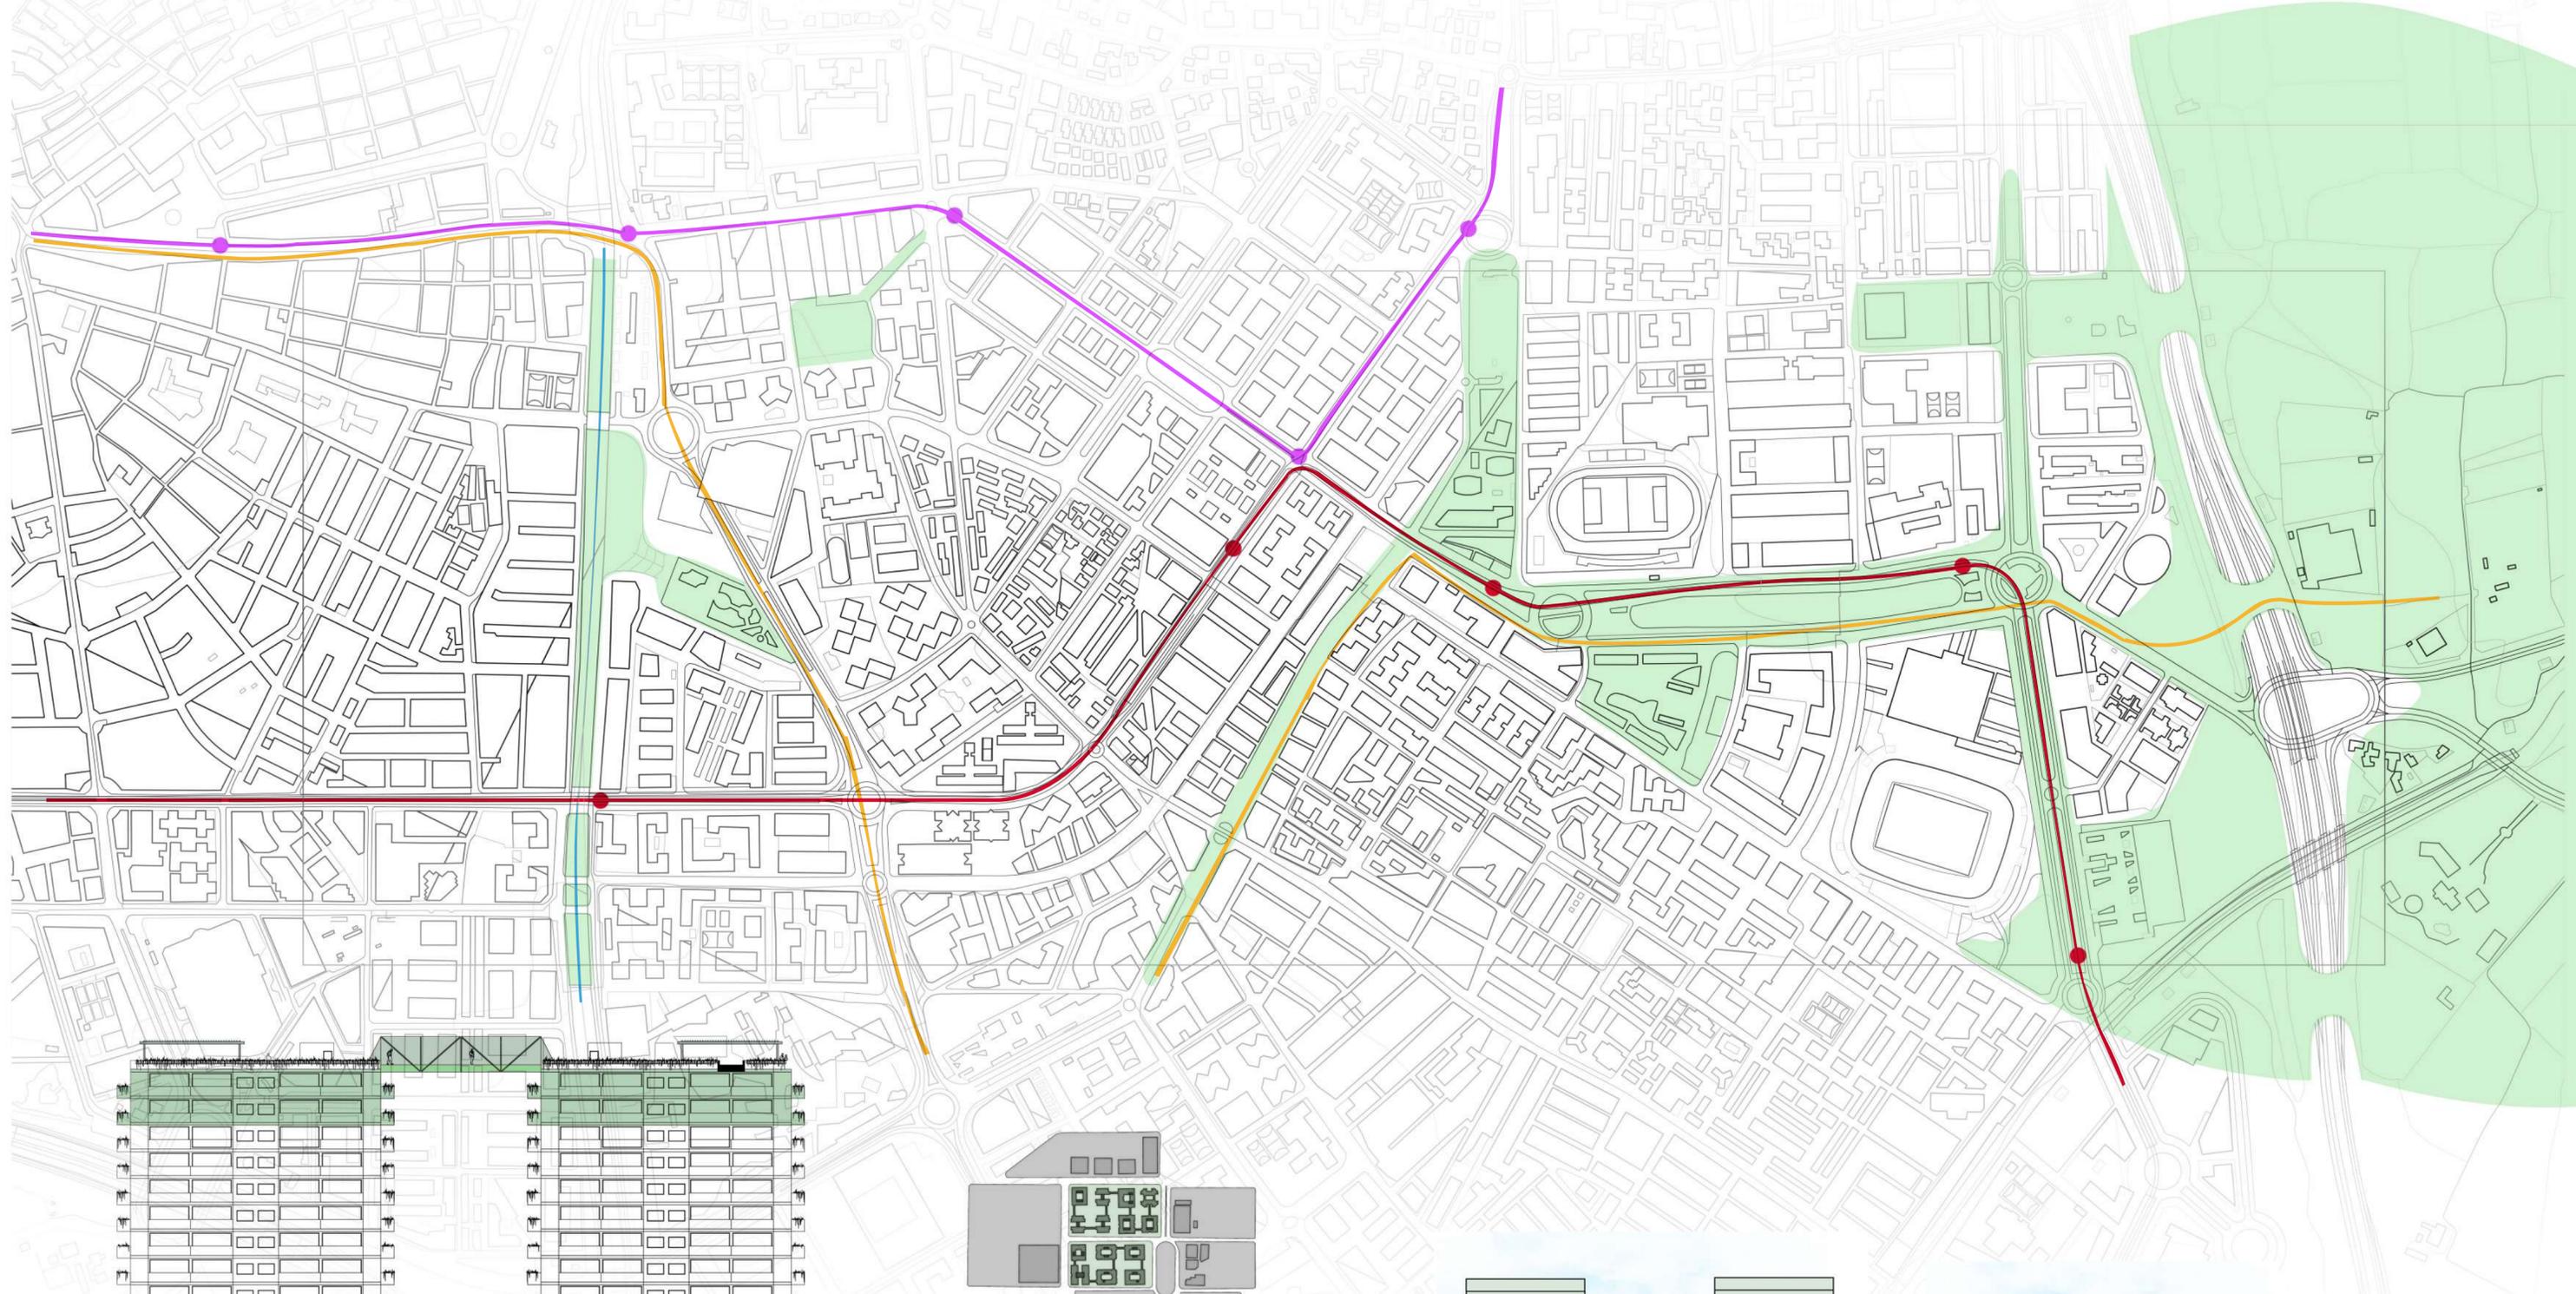


SE SUSTITUYEN LA PLANTA BAJA POR GALERÍAS DE COMERCIOS LOCALES, SUSTITUYENDO A LOS GRANDES ALMACENES NO SOLO GENERANDO UNA ECONOMÍA CIRCULAR SINO TAMBIÉN AHORRANDO ESPACIOS DONDE PODER CONSTRUIR VIVIENDA ADEMÁS DE EXTENDER LA YA EXISTENTE



CONEXIÓN DE LOS EDIFICIOS A DE CADA MANZANA A TRAVÉS DE SUS CUBIERTAS Y LA MODIFICACIÓN DE LAS MISMAS CREANDO ASIZONAS COMUNITARIAS VERDES MEJORANDO LA CALIDAD DE VIDA DE LOS RESIDENTES



SECCIONES GRAN VIA URBANA

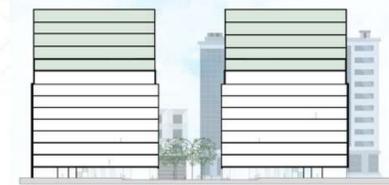

SECCIONES VIA SUBURBANA

