

SAO PAULO


URBAN GAMES 2022
FASE 2 / PROYECTO FINAL
CURSO 2022/2023

PLANO SITUACIÓN




OBJETIVOS PRINCIPALES

- Crear zonas verdes
- Reducir la contaminación
- Dotar de nuevos usos la avenida
- Fomentar el deporte
- Explotar el ocio de los alrededores
- Hacer más accesible el museo de Nina Bo Bardi para el turista
- Crear nuevas viviendas cerca de la avenida para aumentar el volumen de personas en los nuevos usos.

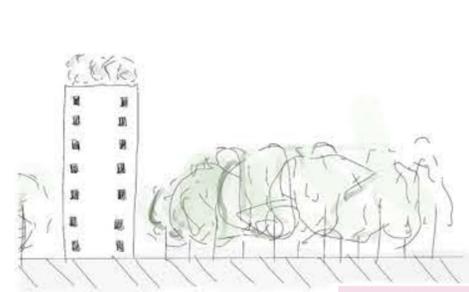

SECCIÓN A-A'

En esta sección se muestran los edificios de viviendas plurifamiliares y su entorno con el parque.

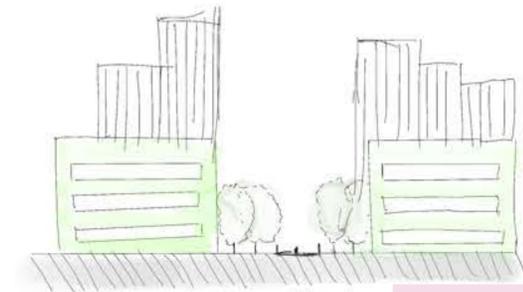


SECCIÓN B-B'

En esta sección se muestran los parkings ajardinados junto con la avenida Paulista, la cual ha sufrido una reducción en el número de carriles de circulación a dos carriles.

LEYENDA


- | | | |
|----------------------|---|---------------------------|
| SERVICIOS EXISTENTES | — | RED CULTURAL |
| | — | RED BANCARIA |
| | ■ | EDIFICIOS CULTURALES |
| | ■ | CENTROS EDUCATIVOS |
| | ■ | EDIFICIOS BANCARIOS |
| NUEVOS SERVICIOS | ■ | HOSPITALES |
| | ■ | ZONAS DE OCIO |
| | ■ | PARKINGS AJARDINADOS |
| | ■ | CUBIERTAS AJARDINADAS |
| | ■ | CENTROS DEPORTIVOS |
| | ■ | VIVIENDAS PLURIFAMILIARES |

PLANO IDEA GLOBAL DE PROYECTO

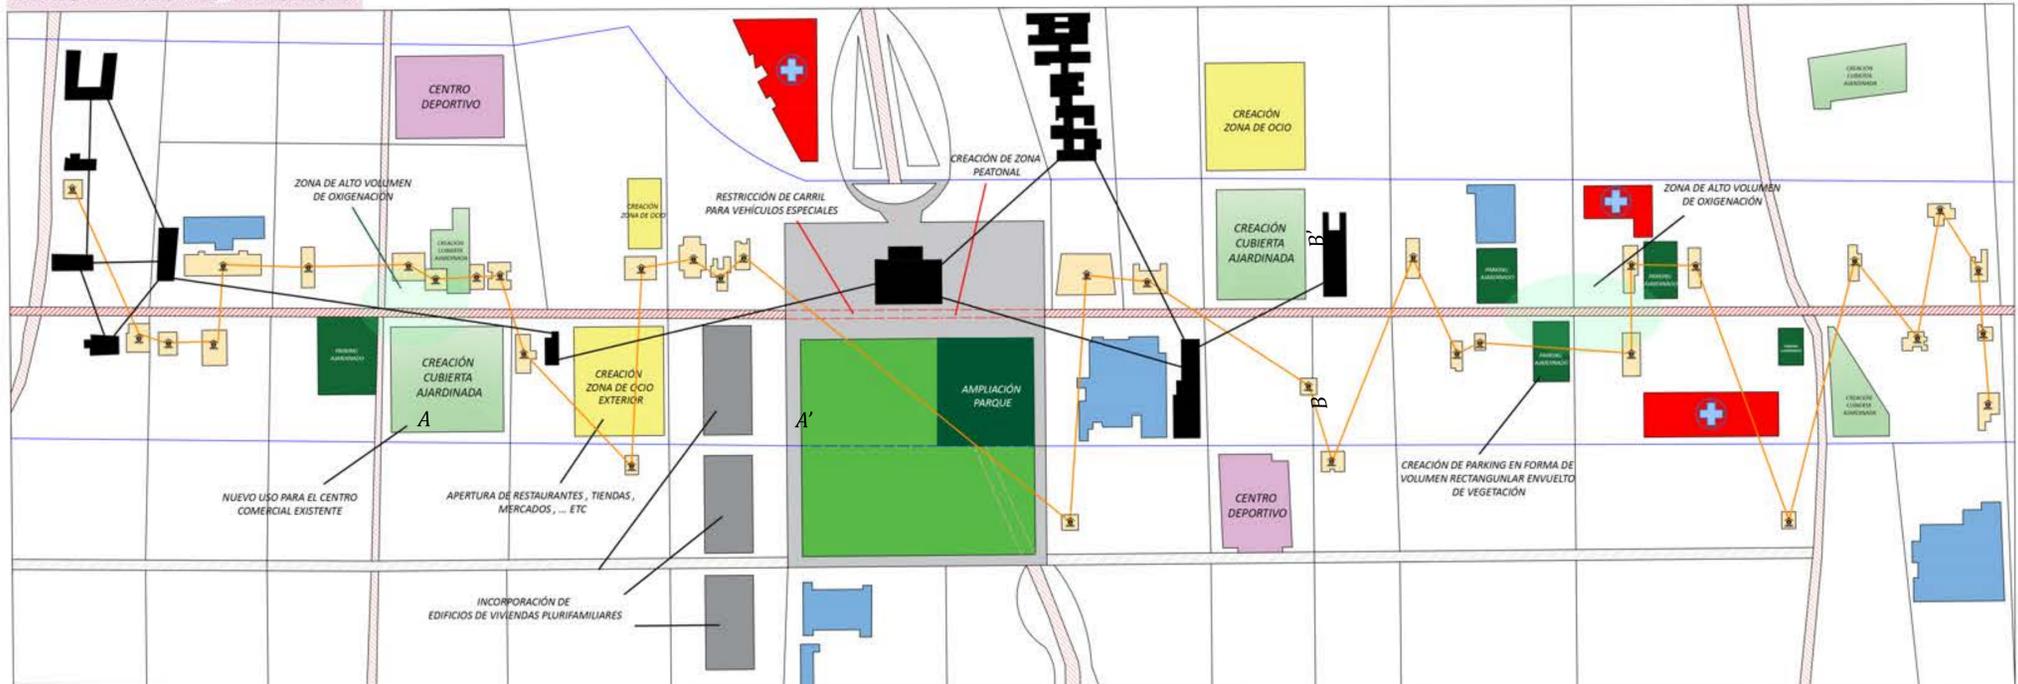


Zona Peatonal Museo

Se hace peatonal toda la avenida permitiéndose el acceso, solo a vehículos especiales.

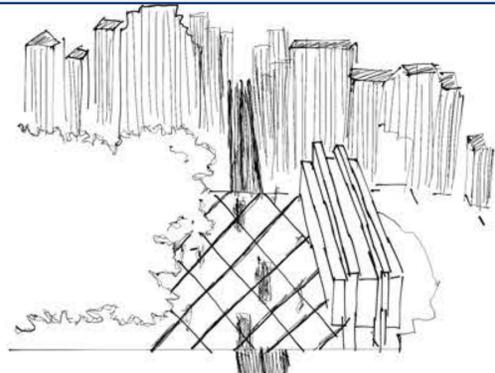

Parkings Ajardinados

Se crean estos volúmenes verdes con la intención de oxigenar la avenida a la vez que dando este servicio

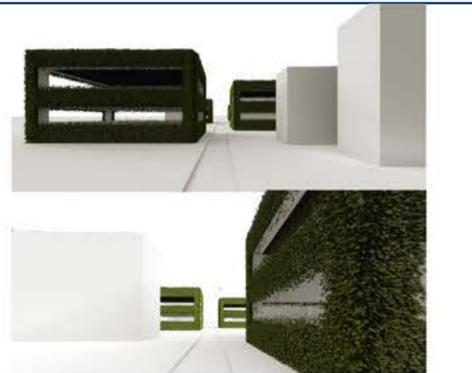

Centros deportivos

Dos centros deportivos multiusos con la finalidad de fomentar el deporte en el centro de la ciudad y ampliar el abanico de servicios cerca de la avenida



Cubiertas ajardinadas

Nuevo uso a para centros comerciales existentes aprovechando la azotea del edificio para ajardinarla y de esta manera reducir la contaminación

