


PROYECTO CABO DE GATA


Carlos Arturo Martínez Arzate / Ana Paola Dávila

URBANISMO 2 GRUPO D

FACULTAD DE ARQUITECTURA JUNIO 2020

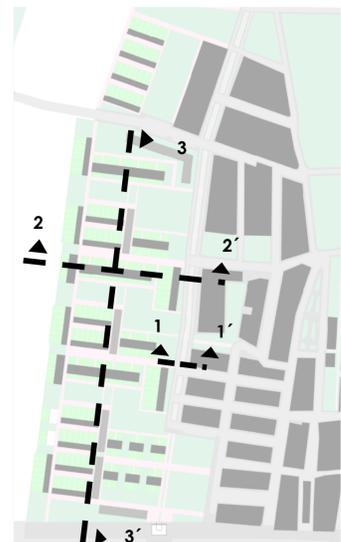

PLANTA ESQUEMÁTICA DE CORTES SIN ESCALA

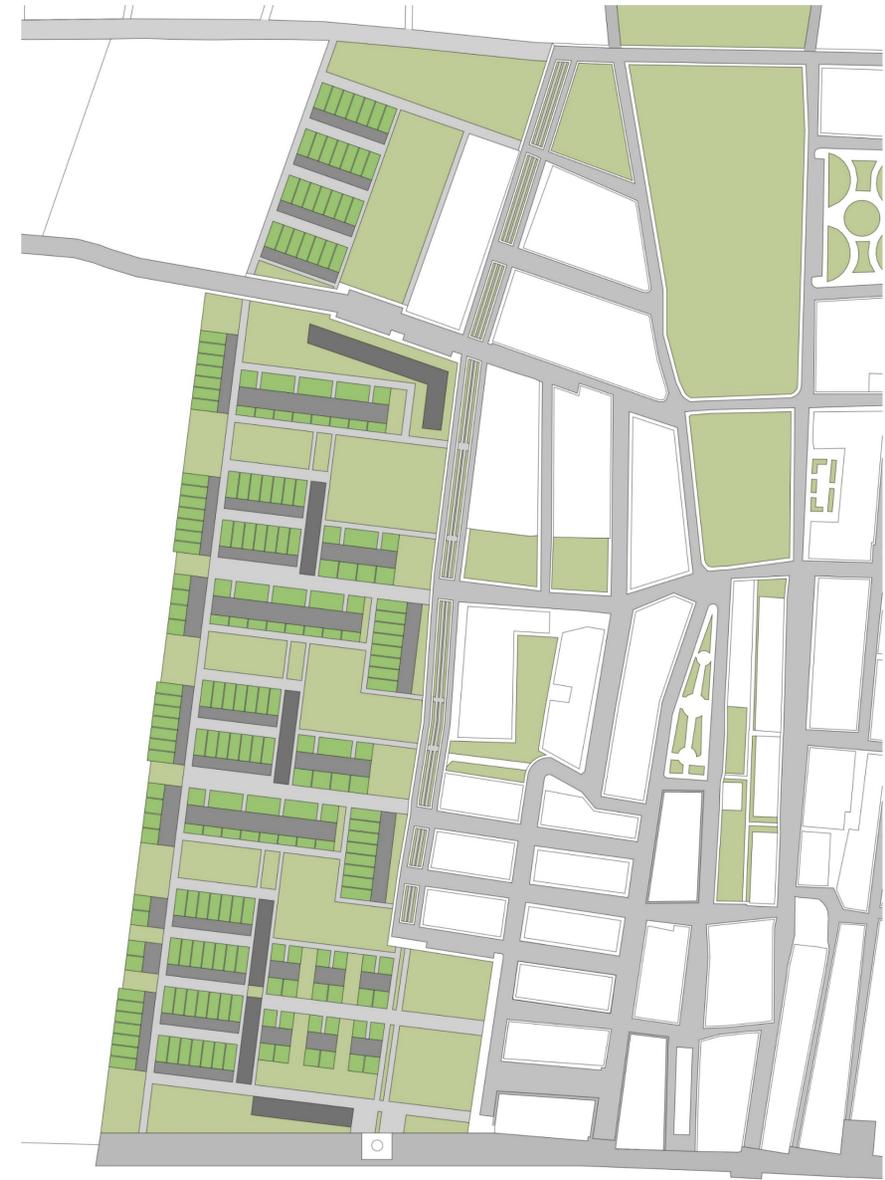

PLANTAS DEL PROYECTO Y CABO DE GATA  
ESCALA 1:1000



0m 50m 150m 450m

- VIVIENDAS UNIFAMILIARES Y COLECTIVAS
- EQUIPAMIENTOS
- ESPACIOS VERDES PRIVADOS
- ESPACIOS VERDES PÚBLICOS



CORTE ESQUEMÁTICO 1-1'  
ESCALA 1:100



CORTE ESQUEMÁTICO 2-2'  
ESCALA 1:100



CORTE ESQUEMÁTICO 3-3'  
ESCALA 1:100