



TIPOLOGÍA I

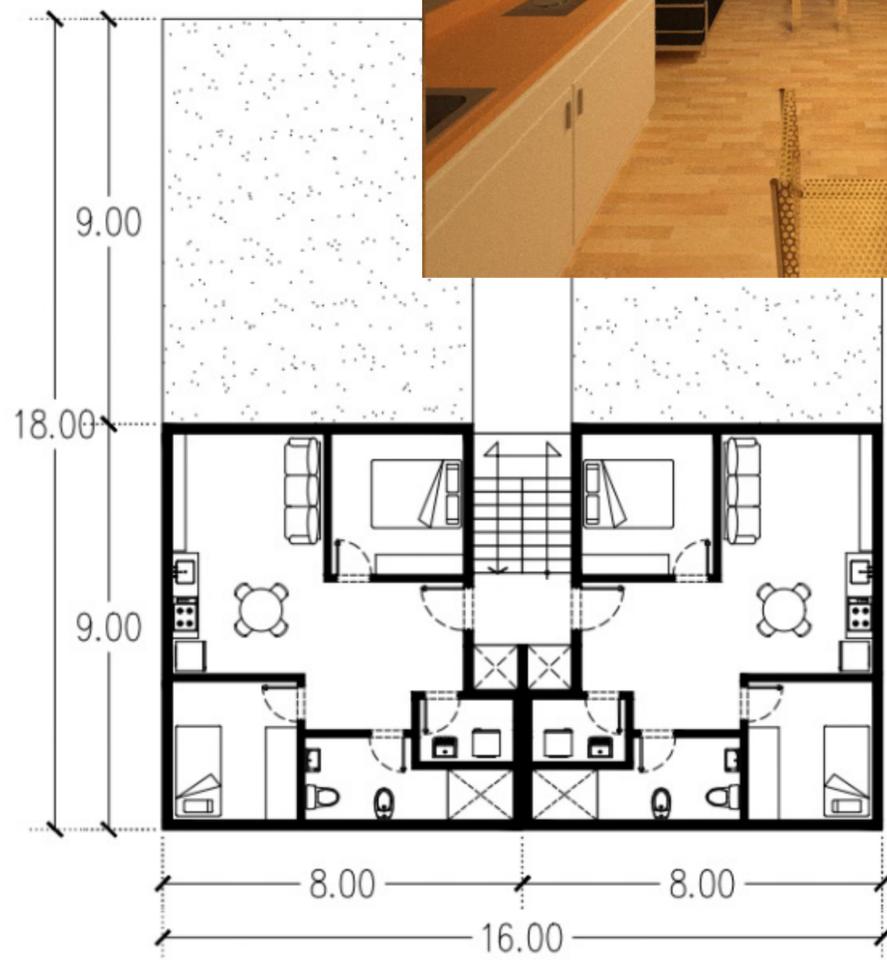

Render Casa Tipología I: Se aprecia la vista que tendrían las casas a el paisaje natural de cabo de gata, dando prioridad a sala de estar para esta vista.

PLANTA ARQUITECTÓNICA  
ESCALA 1:75


TIPOLOGÍA II

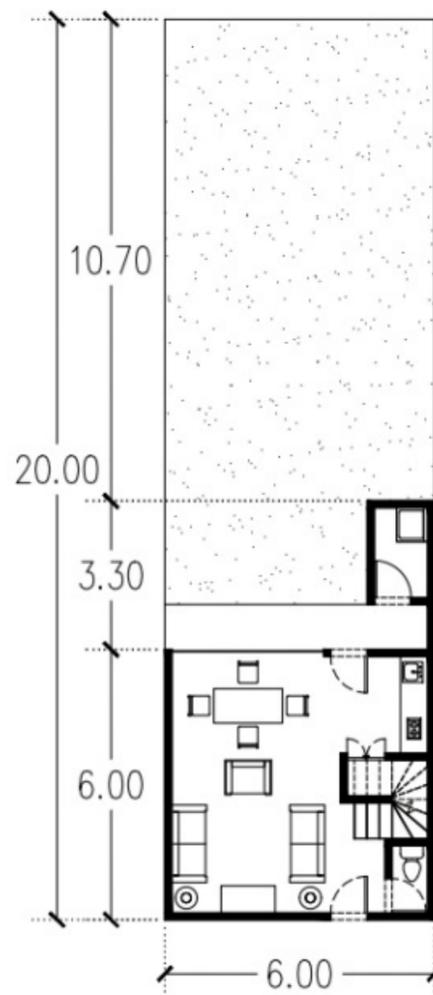

Render Casa Tipología II: Muestra la vista que tendrían las casas a el paisaje natural de cabo de gata, dando prioridad a el comedor para esta casa.

PLANTA ARQUITECTÓNICA  
ESCALA 1:75

TIPOLOGÍA III

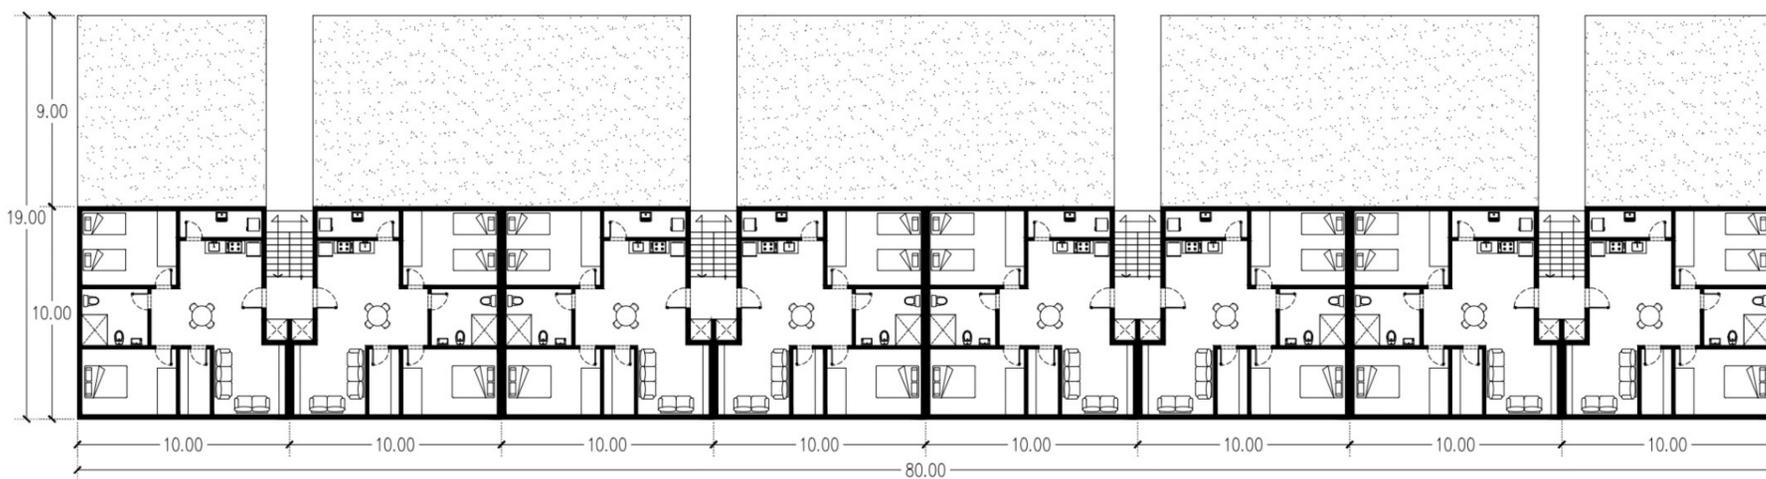

PLANTA ARQUITECTÓNICA  
ESCALA 1:150



Render Casa Tipología III: Espacio más compacto pero remarcando el paisaje natural de cabo de gata y dunas.