


FACHADA PRINCIPAL

ESCALA 1:100



CORTE Y-Y'

ESCALA 1:100

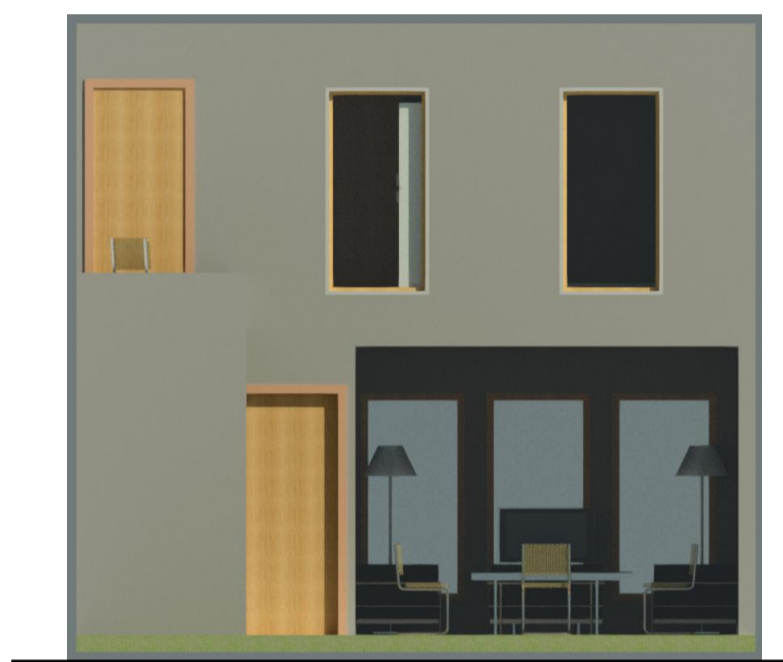



FACHADA TRASERA

ESCALA 1:100




CORTE X-X'

ESCALA 1:100

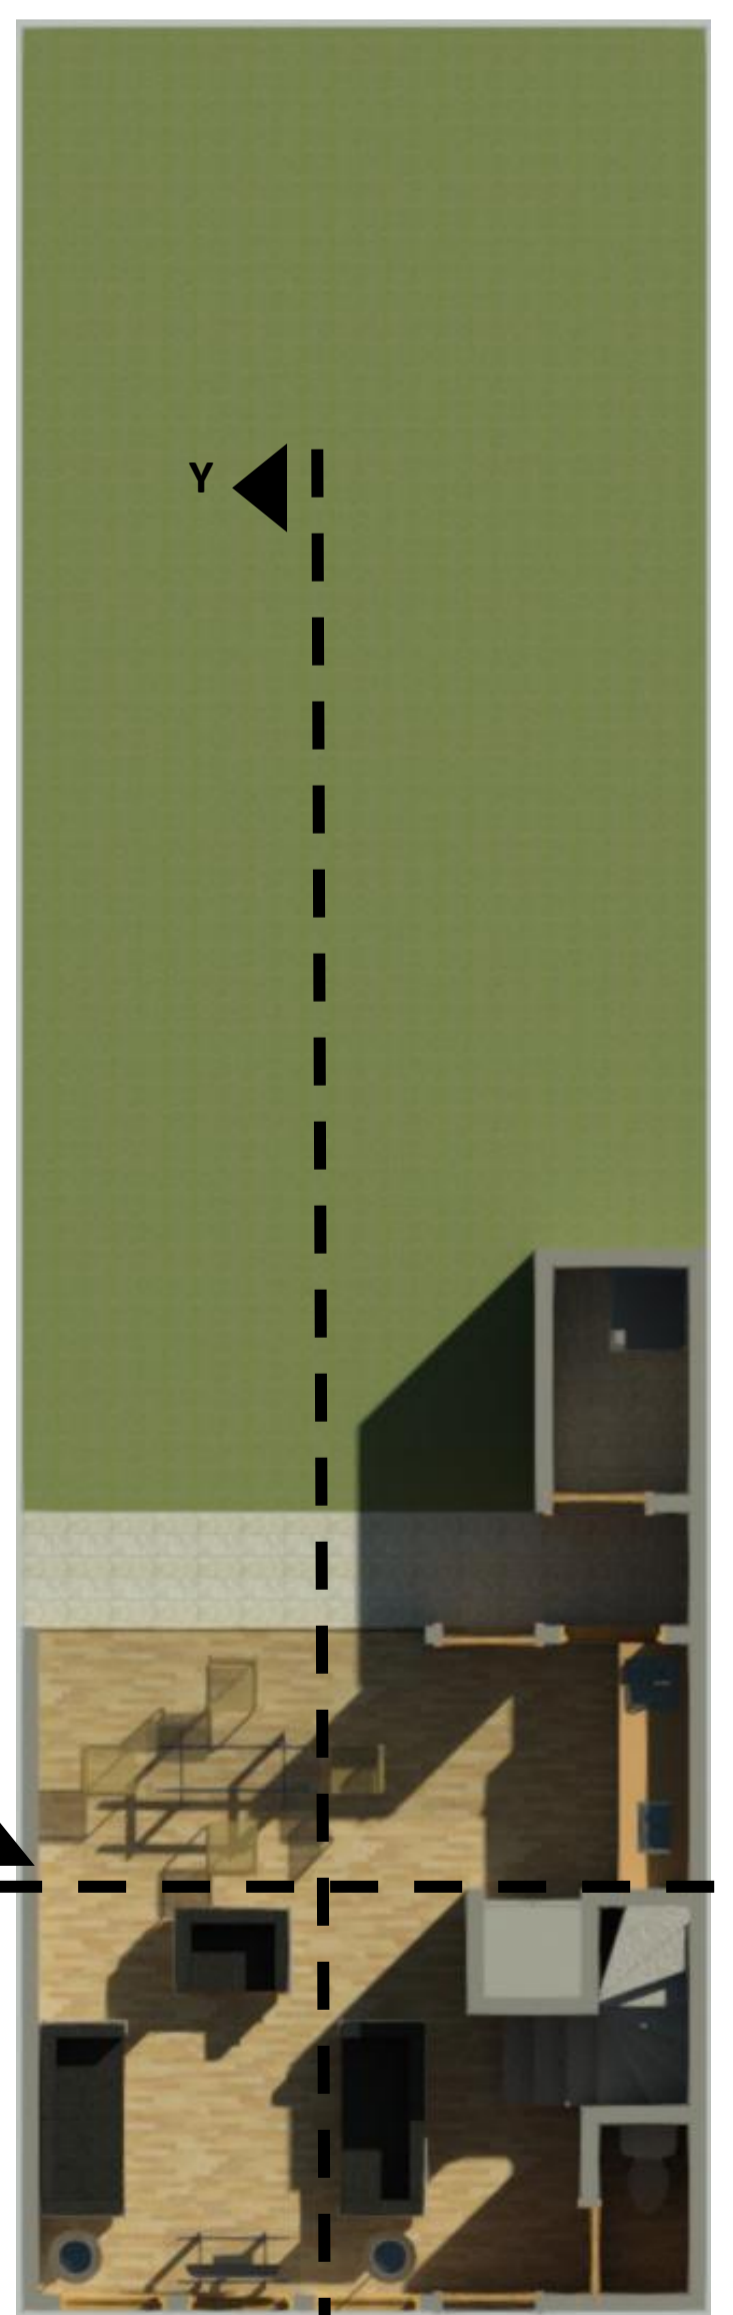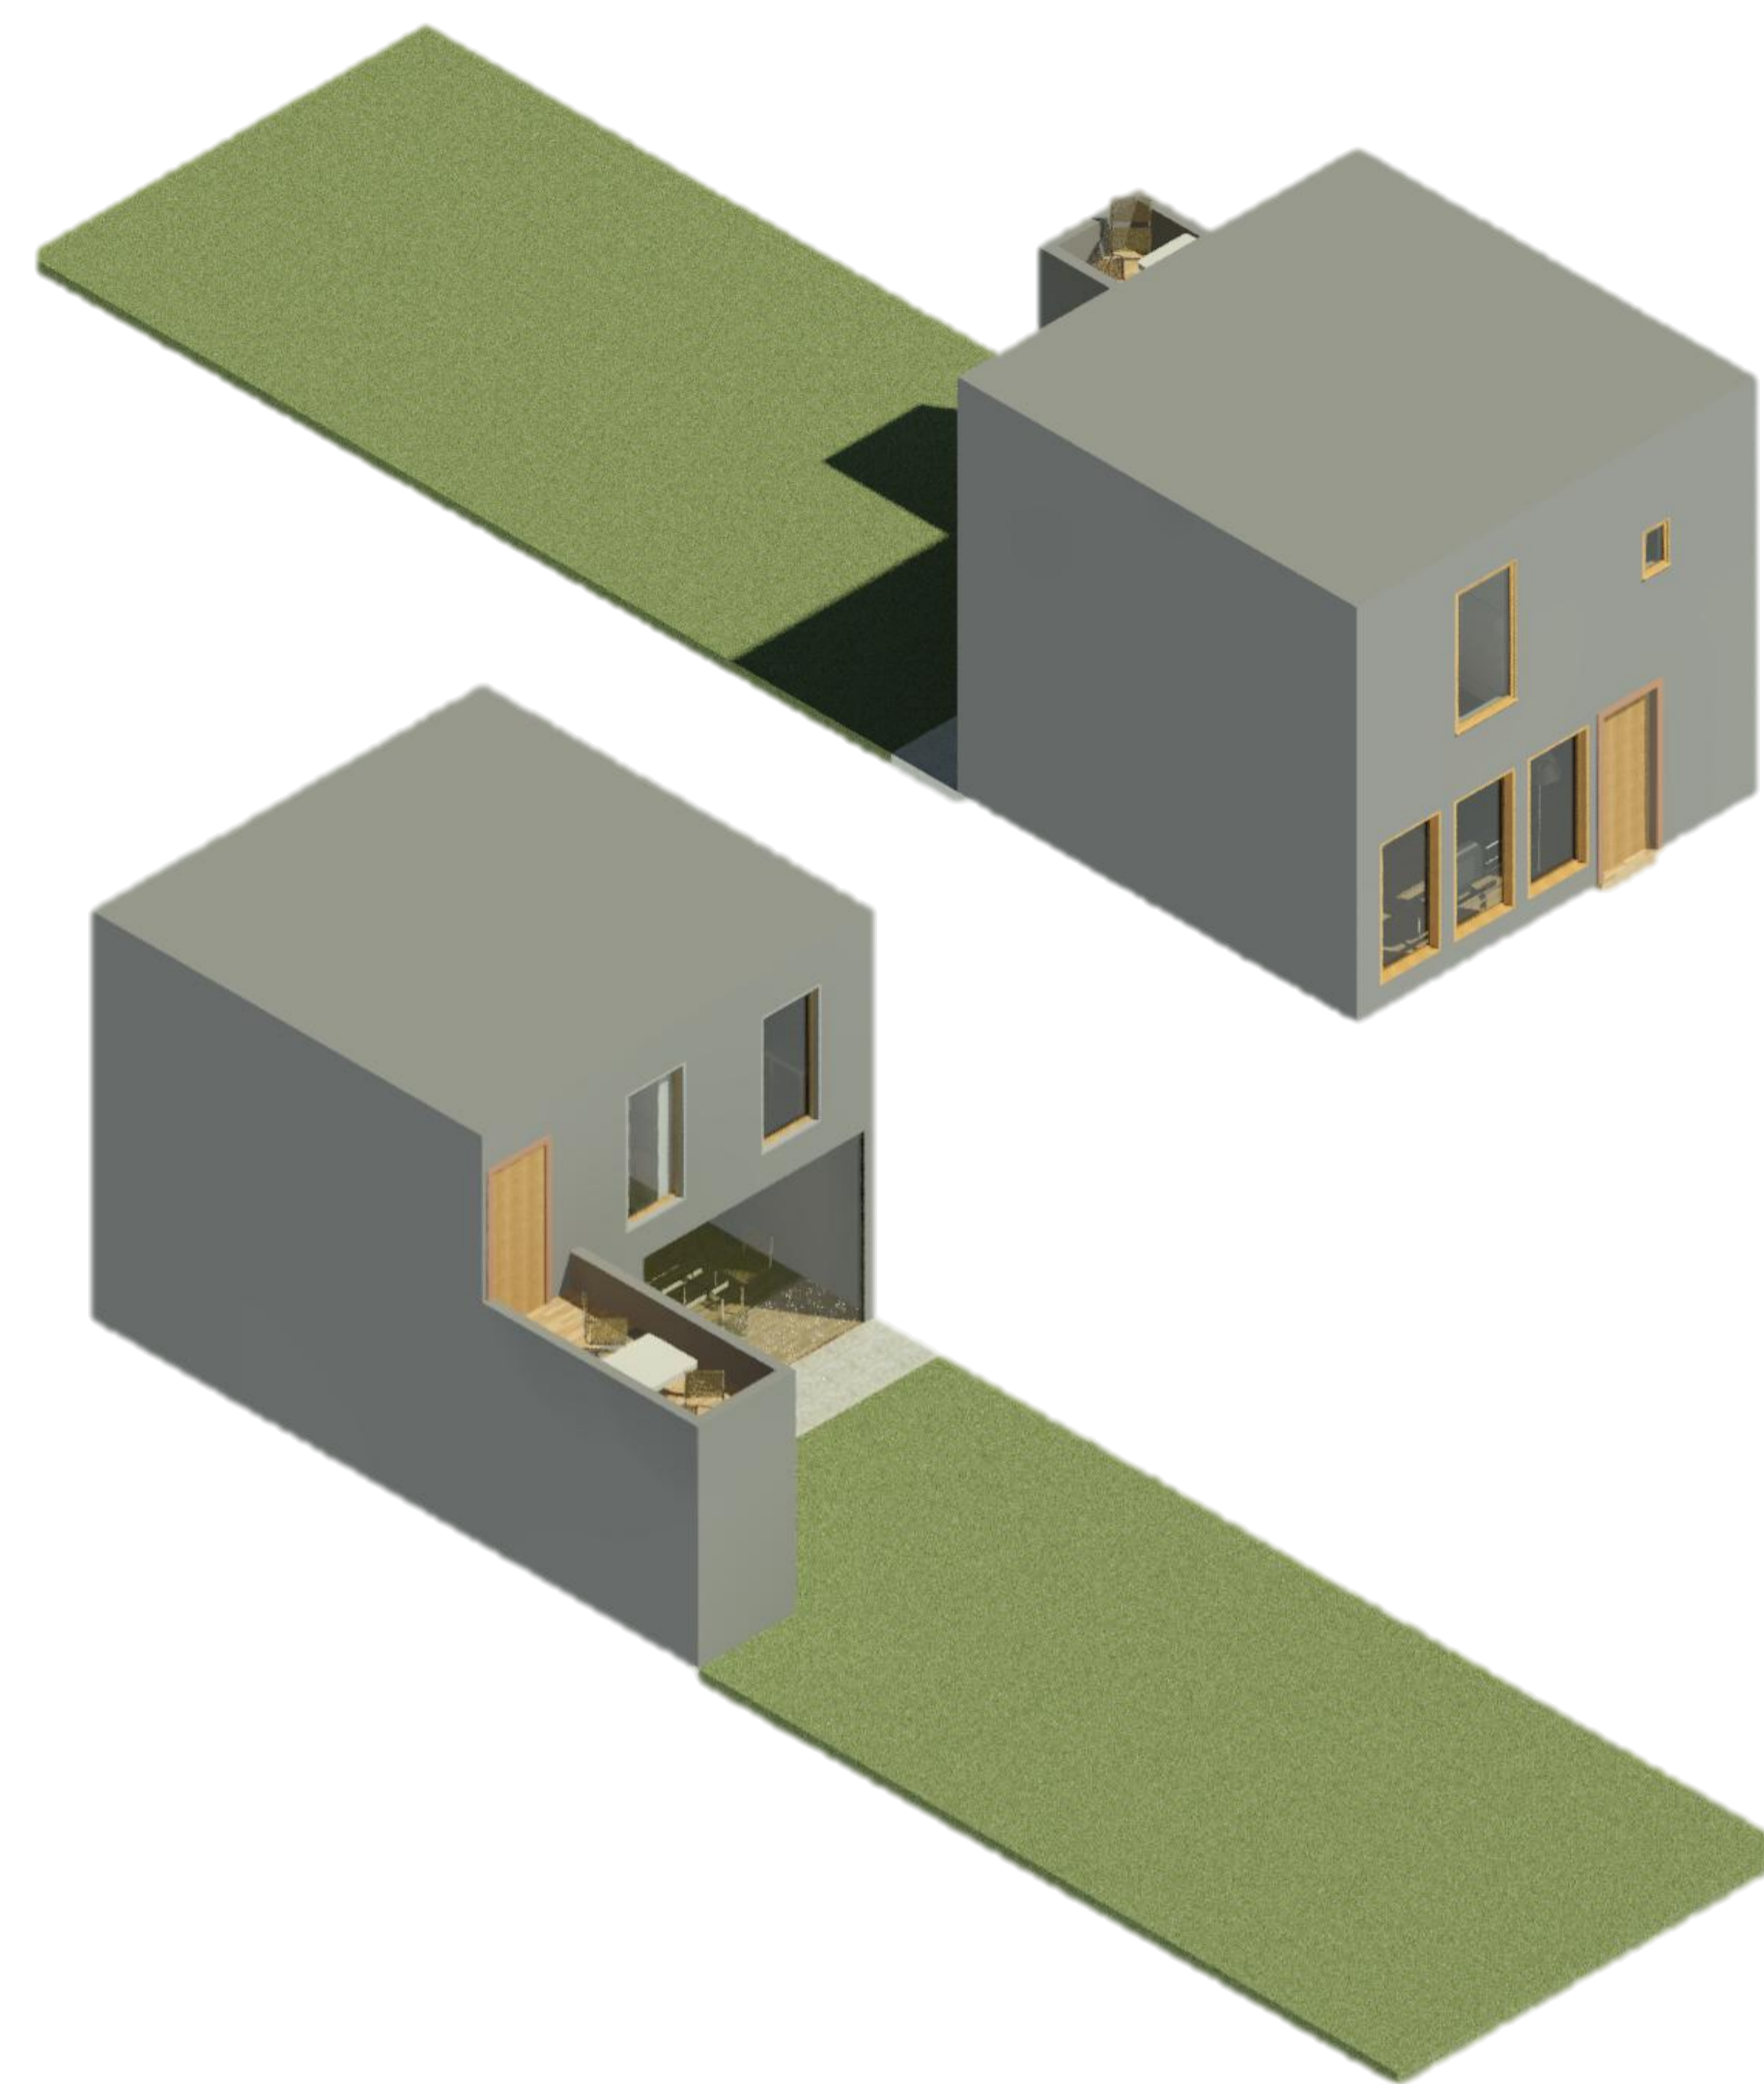

PLANTAS ARQUITECTÓNICAS

ESCALA 1:100

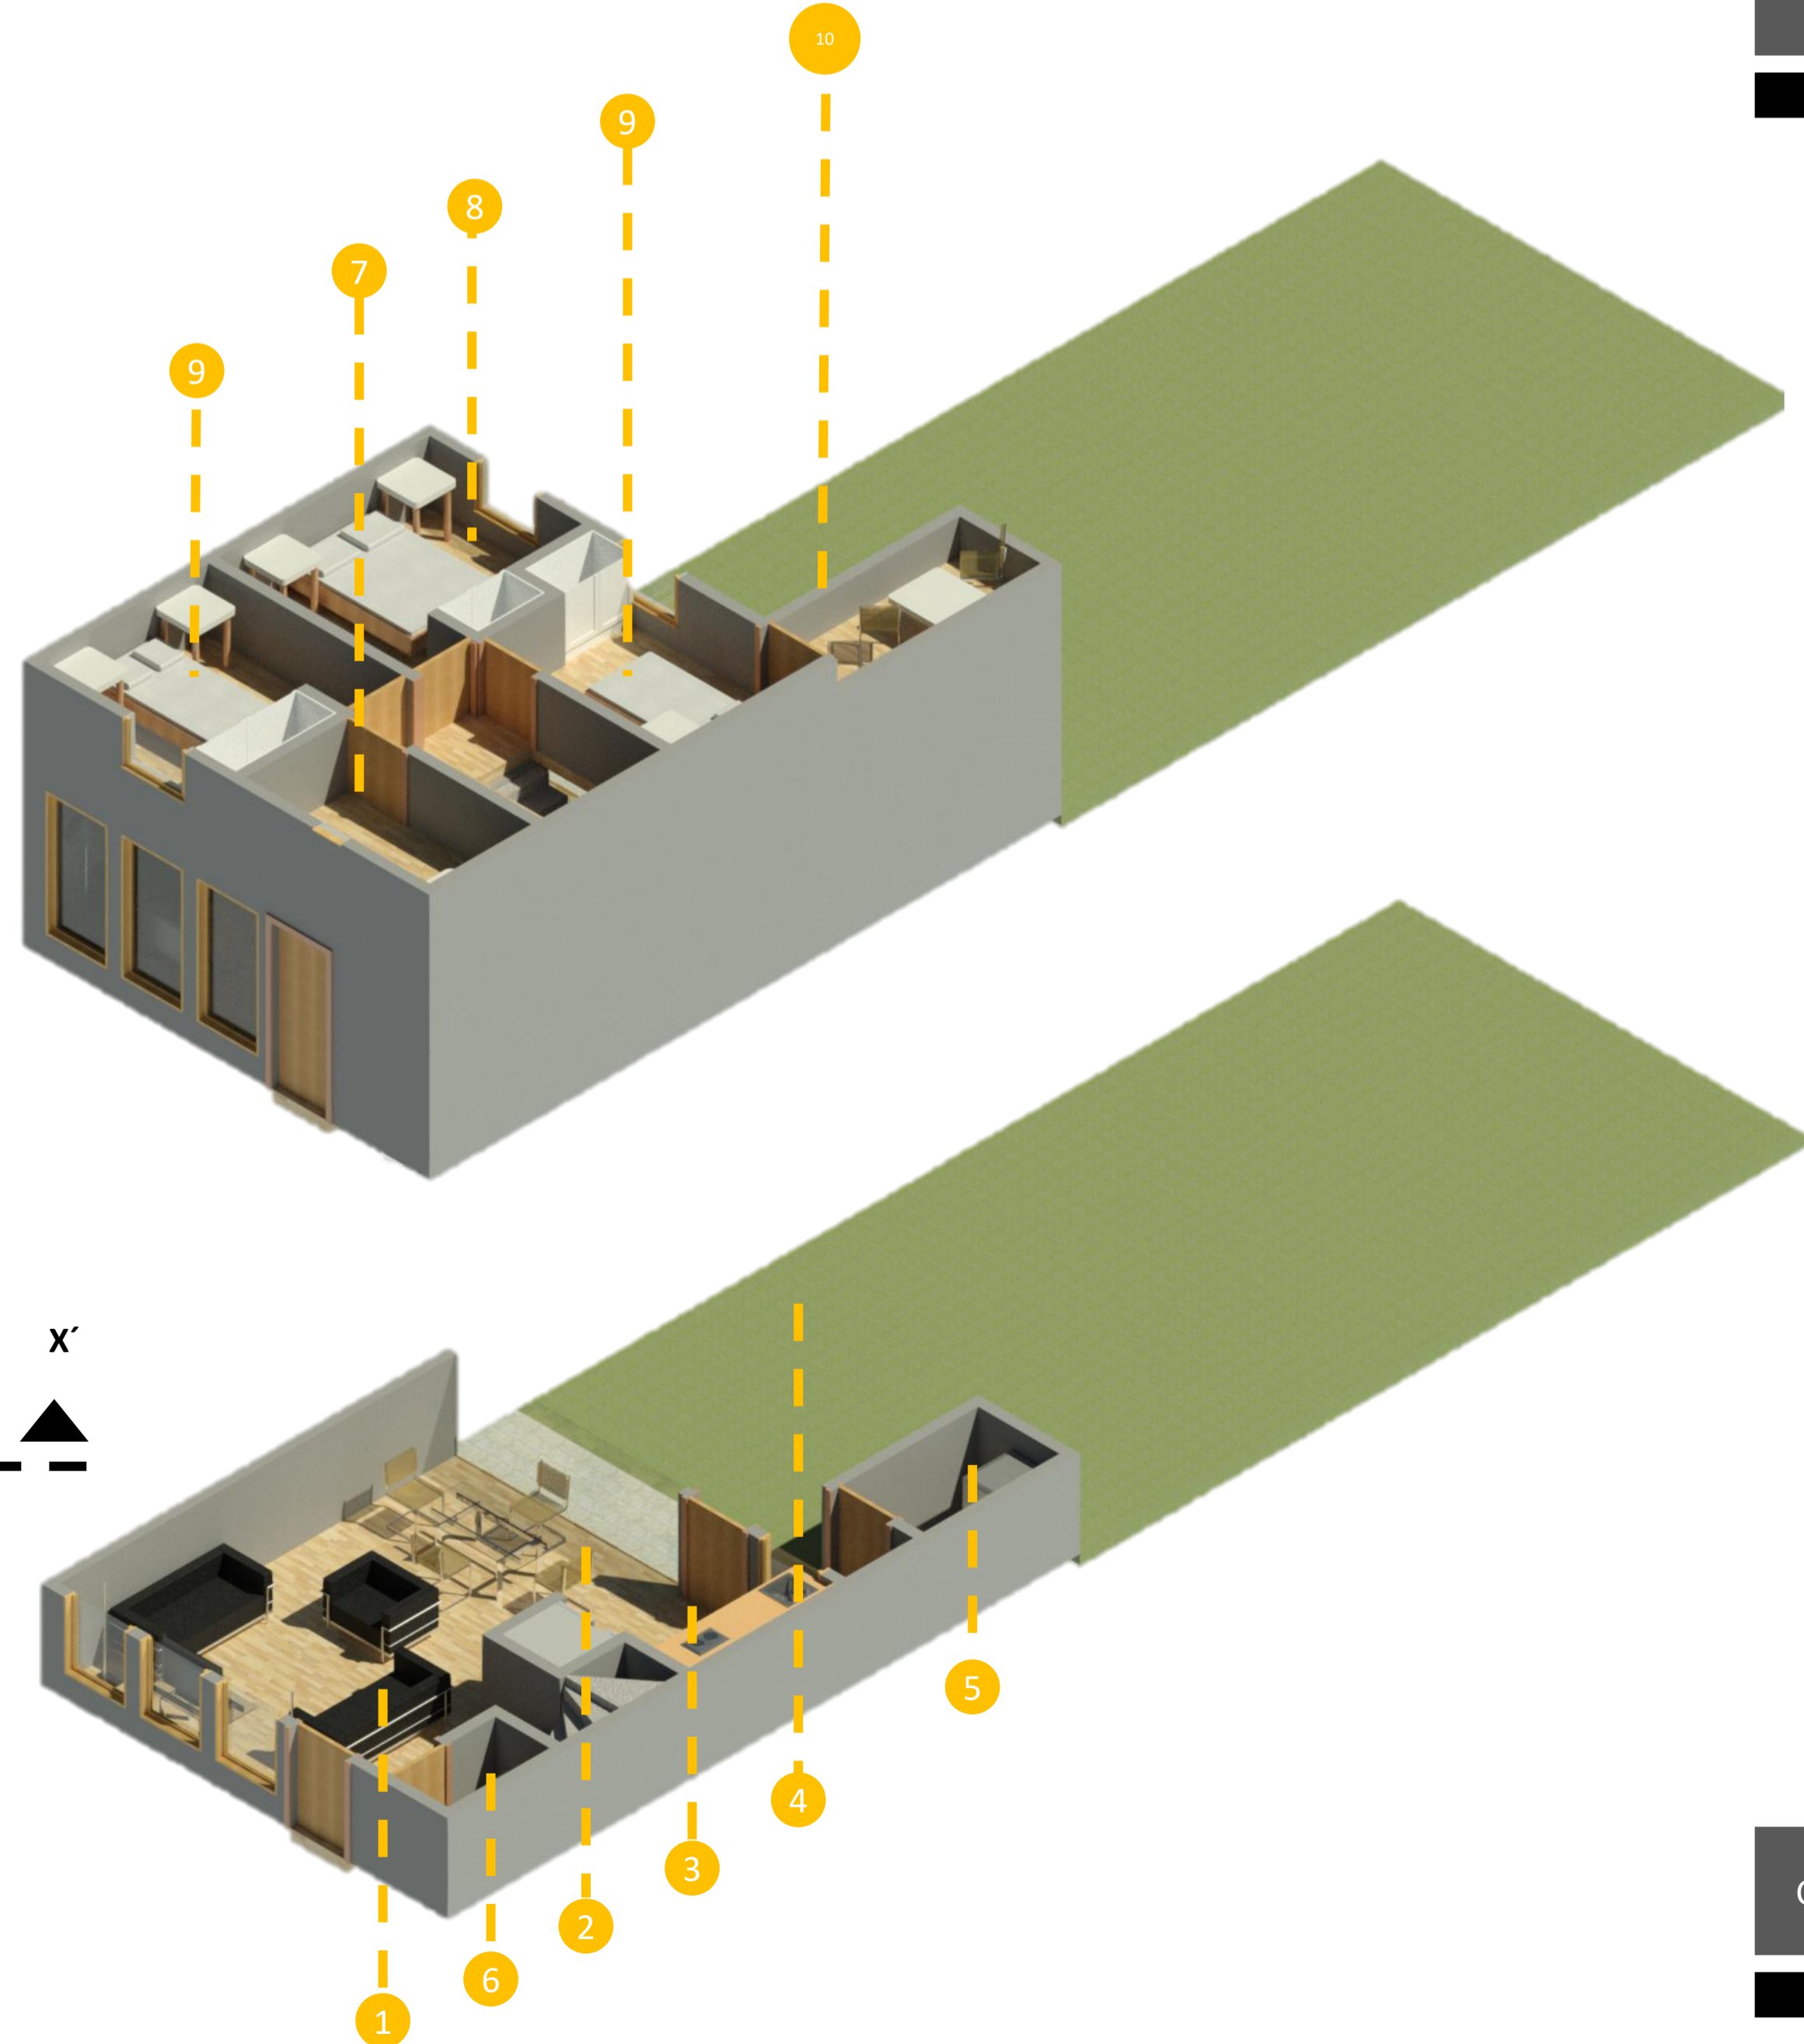

- 1 SALA DE ESTAR
- 2 COMEDOR
- 3 COCINA
- 4 JARDÍN
- 5 CUARTO DE LAVADO
- 6 SANITARIO
- 7 BAÑO
- 8 DORMITORIO PRINCIPAL
- 9 DORMITORIOS 2 Y 3
- 10 TERRAZA

CORTE ESQUEMÁTICO

SIN ESCALA



4 - 5 INTEGRANTES
MASCOTA



BAJA ALTURA
BAJA OCUPACIÓN DEL SUELO

G


DIMENSIONES DE VIVIENDA

70 M2

JARDÍN PRIVADO

100 M2

M2 /VIVIENDA

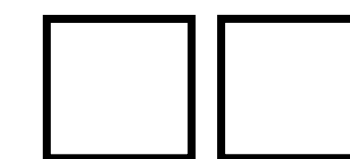

TIPOLOGÍA

USUARIO

CARACTERÍSTICAS

