

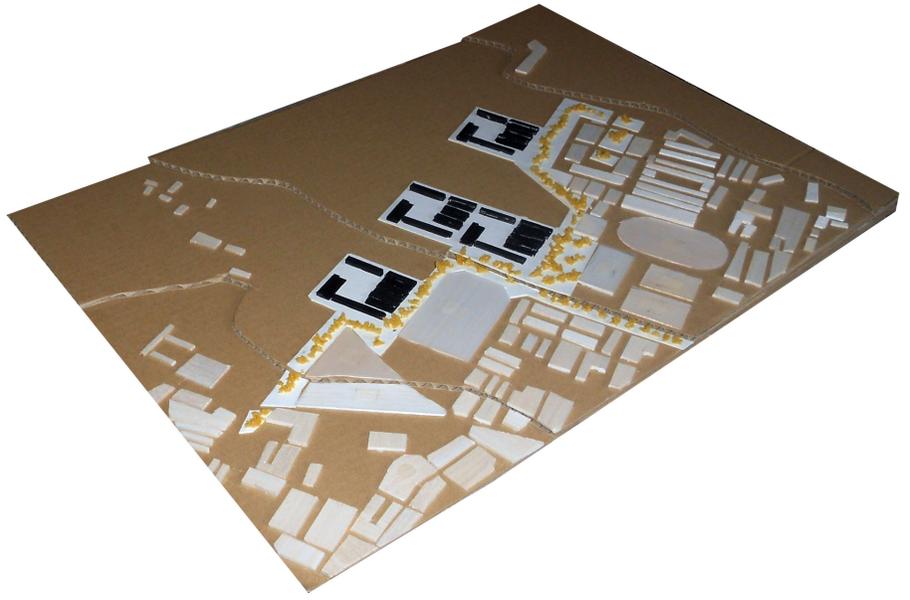



MAQUETA ESCALA 1/2000

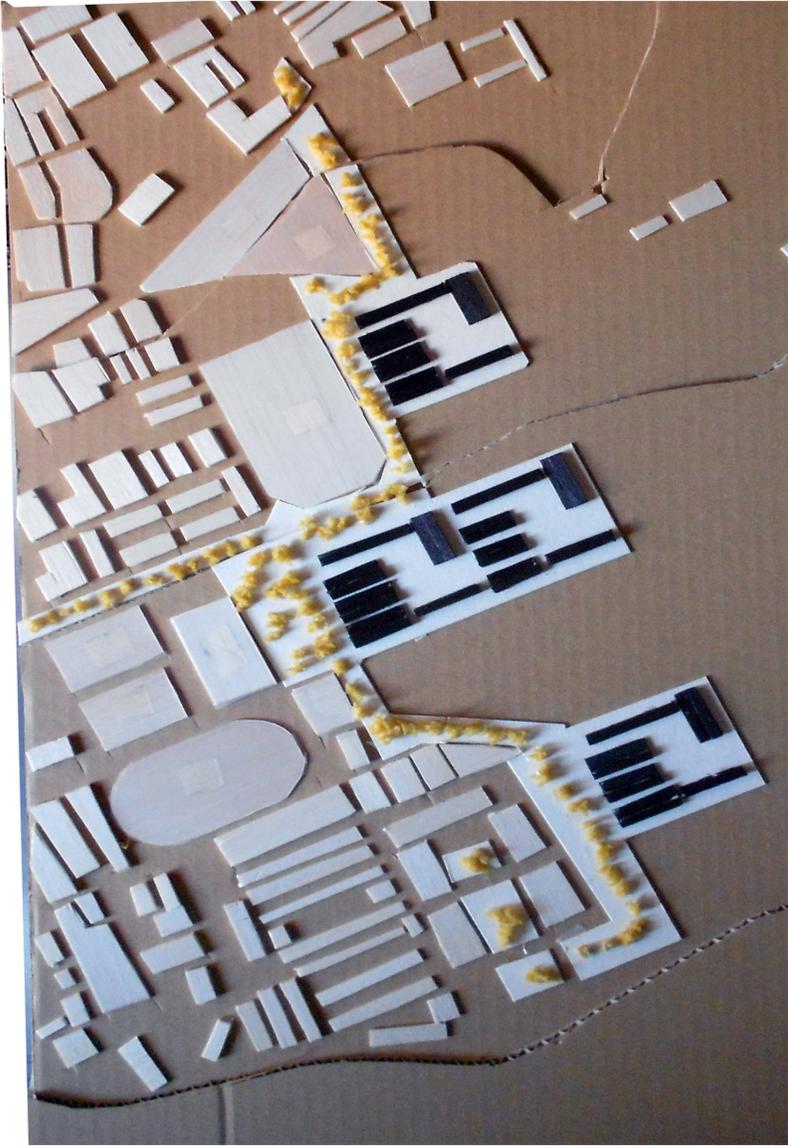



SECCIONES ESCALA 1/500

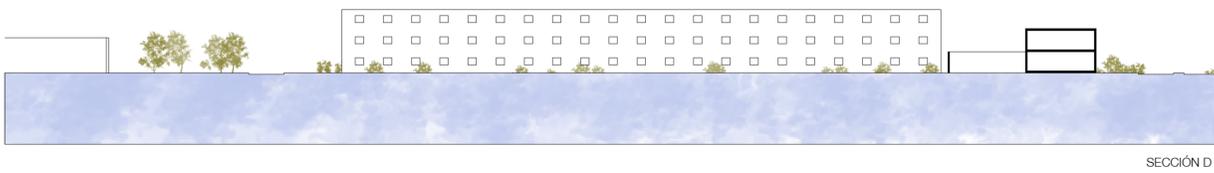


SECCIÓN D

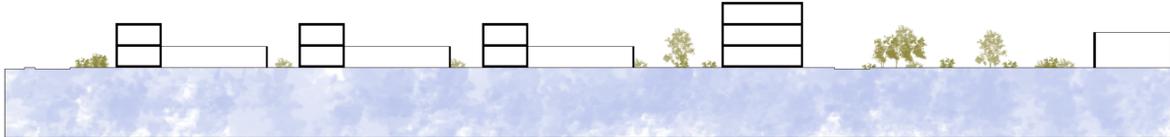


SECCIÓN C

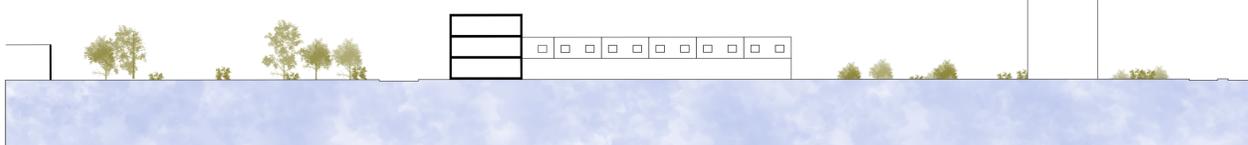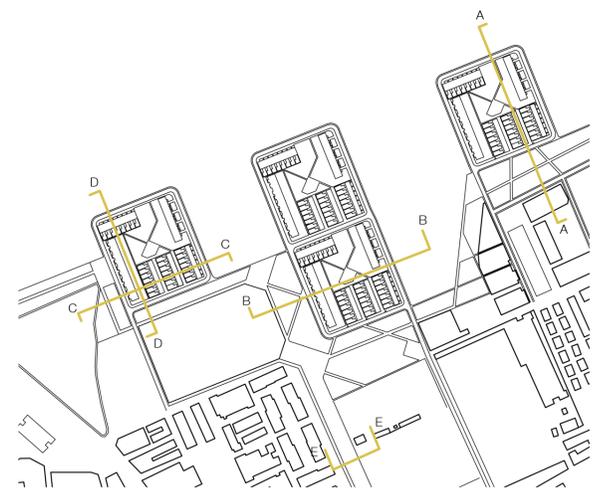

SECCIÓN B

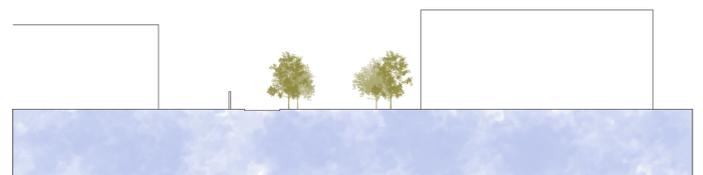

SECCIÓN E

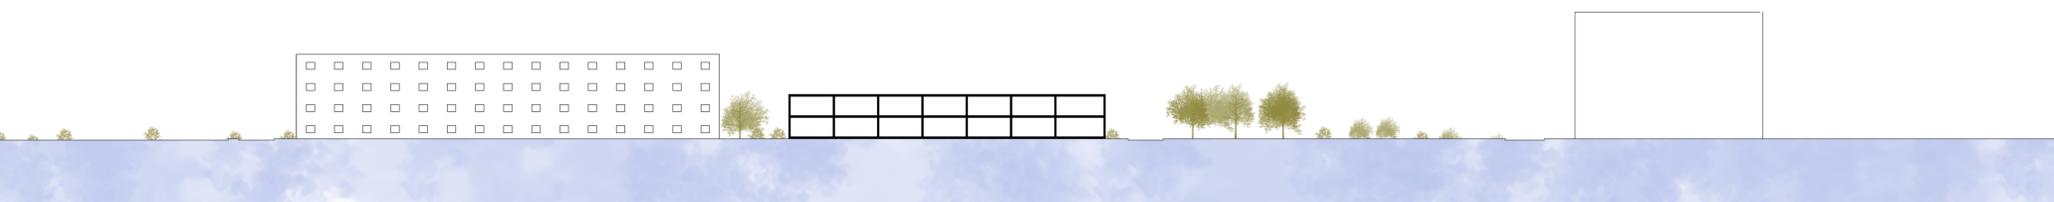

SECCIÓN A