


# KASBAH, HENGELO, PAÍSES BAJOS

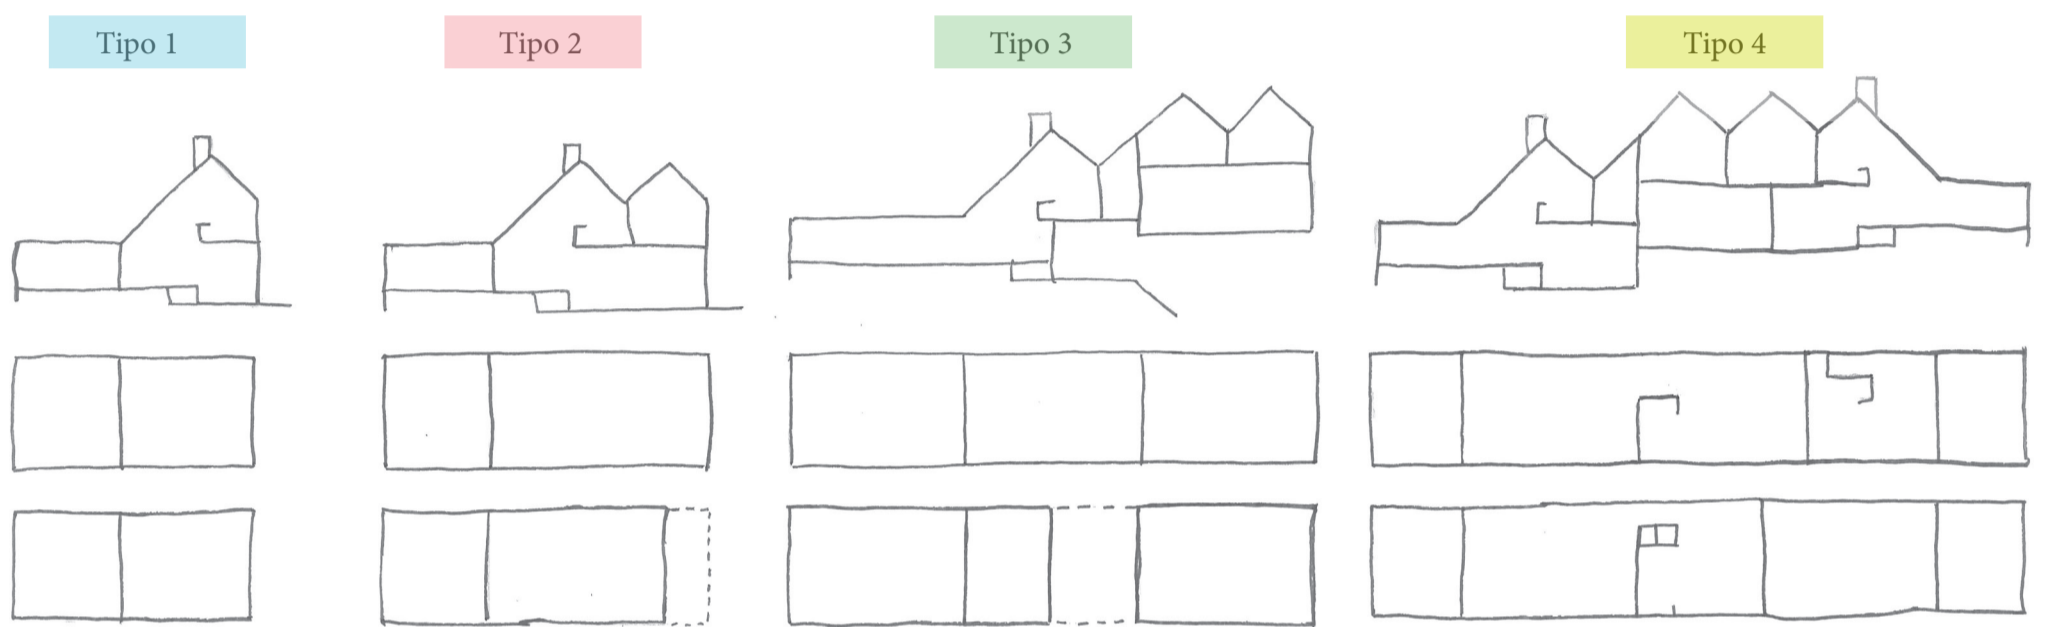

TIPOS RESIDENCIALES.



Plano de suelo libre de viviendas. Las viviendas pasan a elevarse sobre el suelo, creando un “techo habitable”, mientras debajo se deja espacio para eventos y encuentros. Las viviendas se sitúan extremadamente próximas unas de otras con fin de promover las relaciones sociales entre sus usuarios.



Acesos de tráfico rodado a la zona residencial



SECCIÓN DEL BARRIO.

