



# Fase 3: Arquitectura




## Mendoza 2050

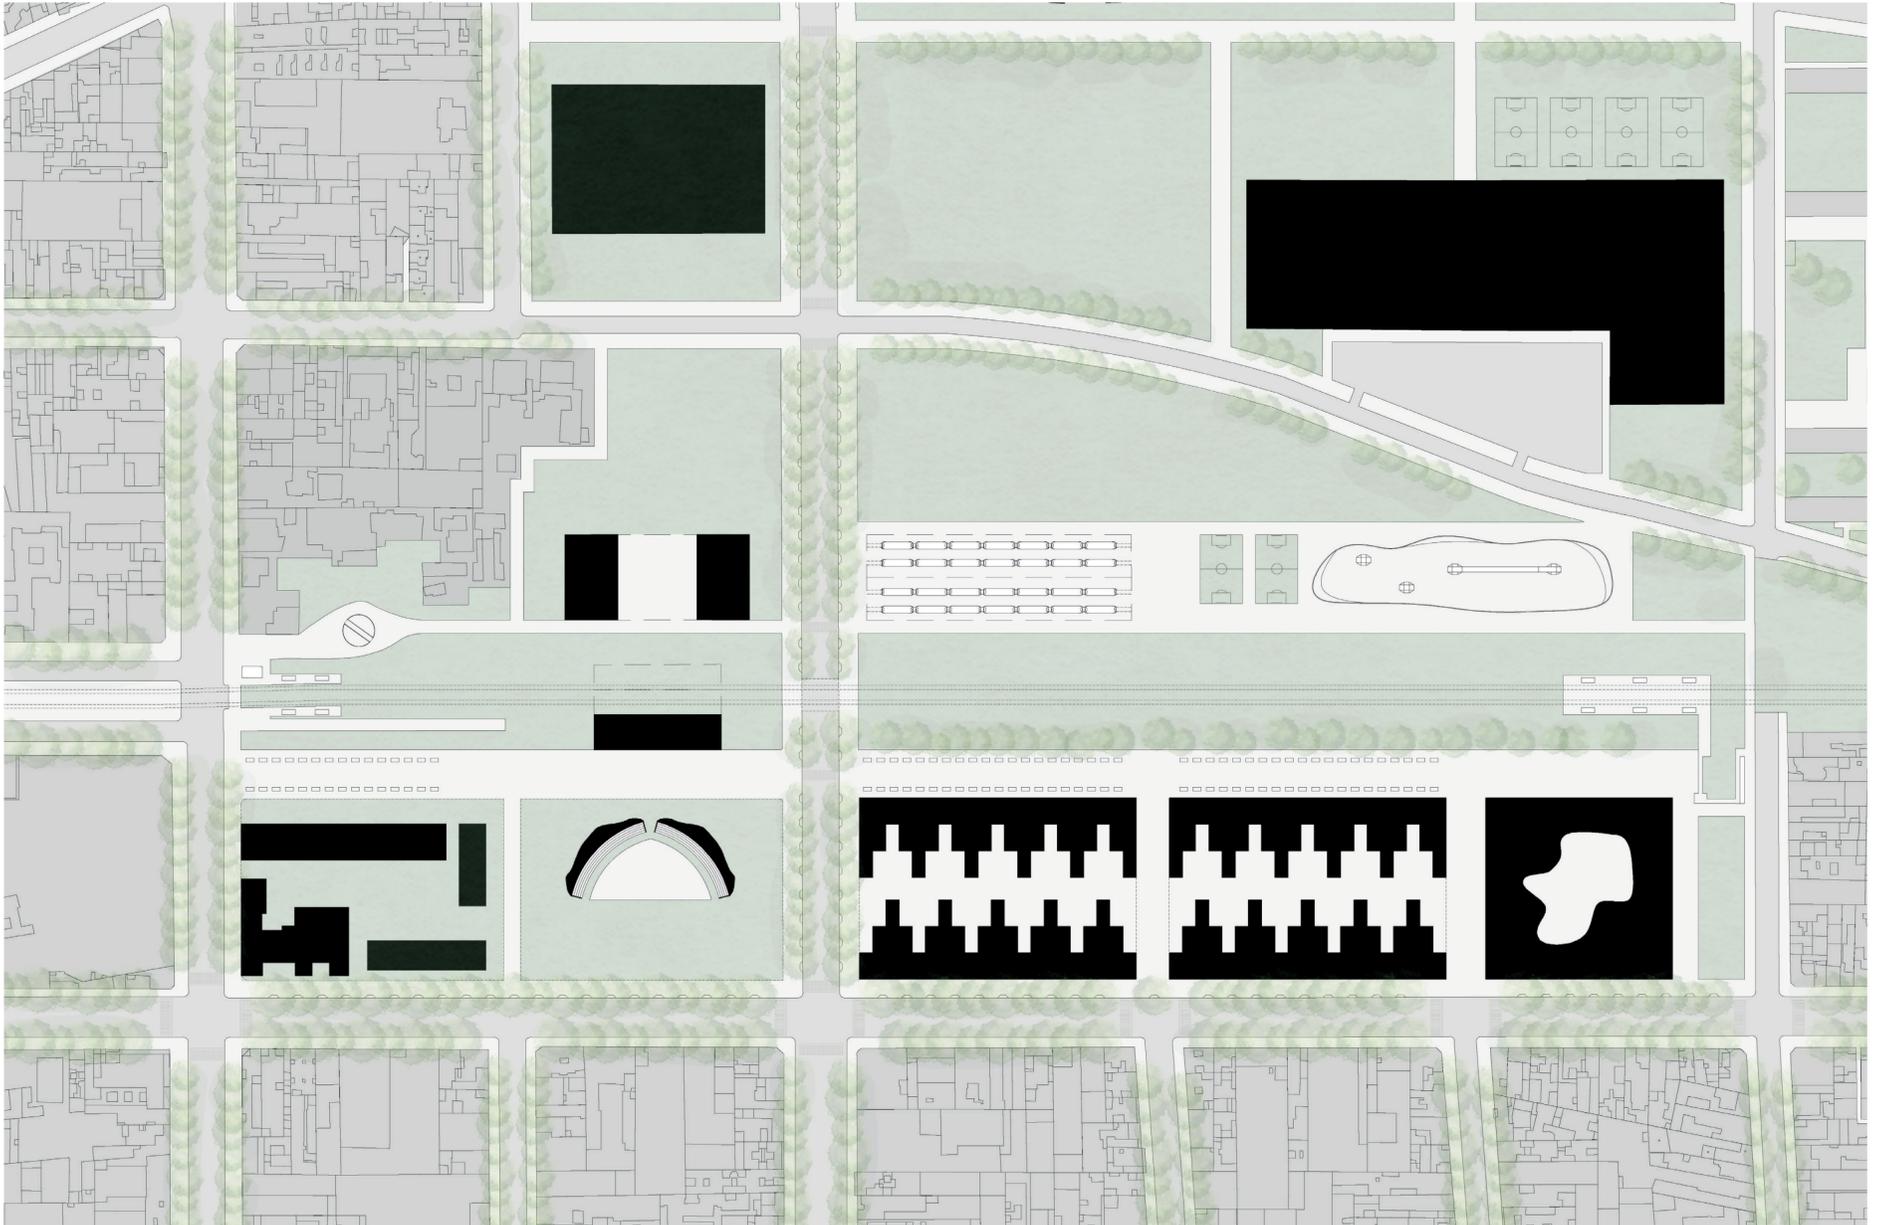

0m 20m 50m 100m

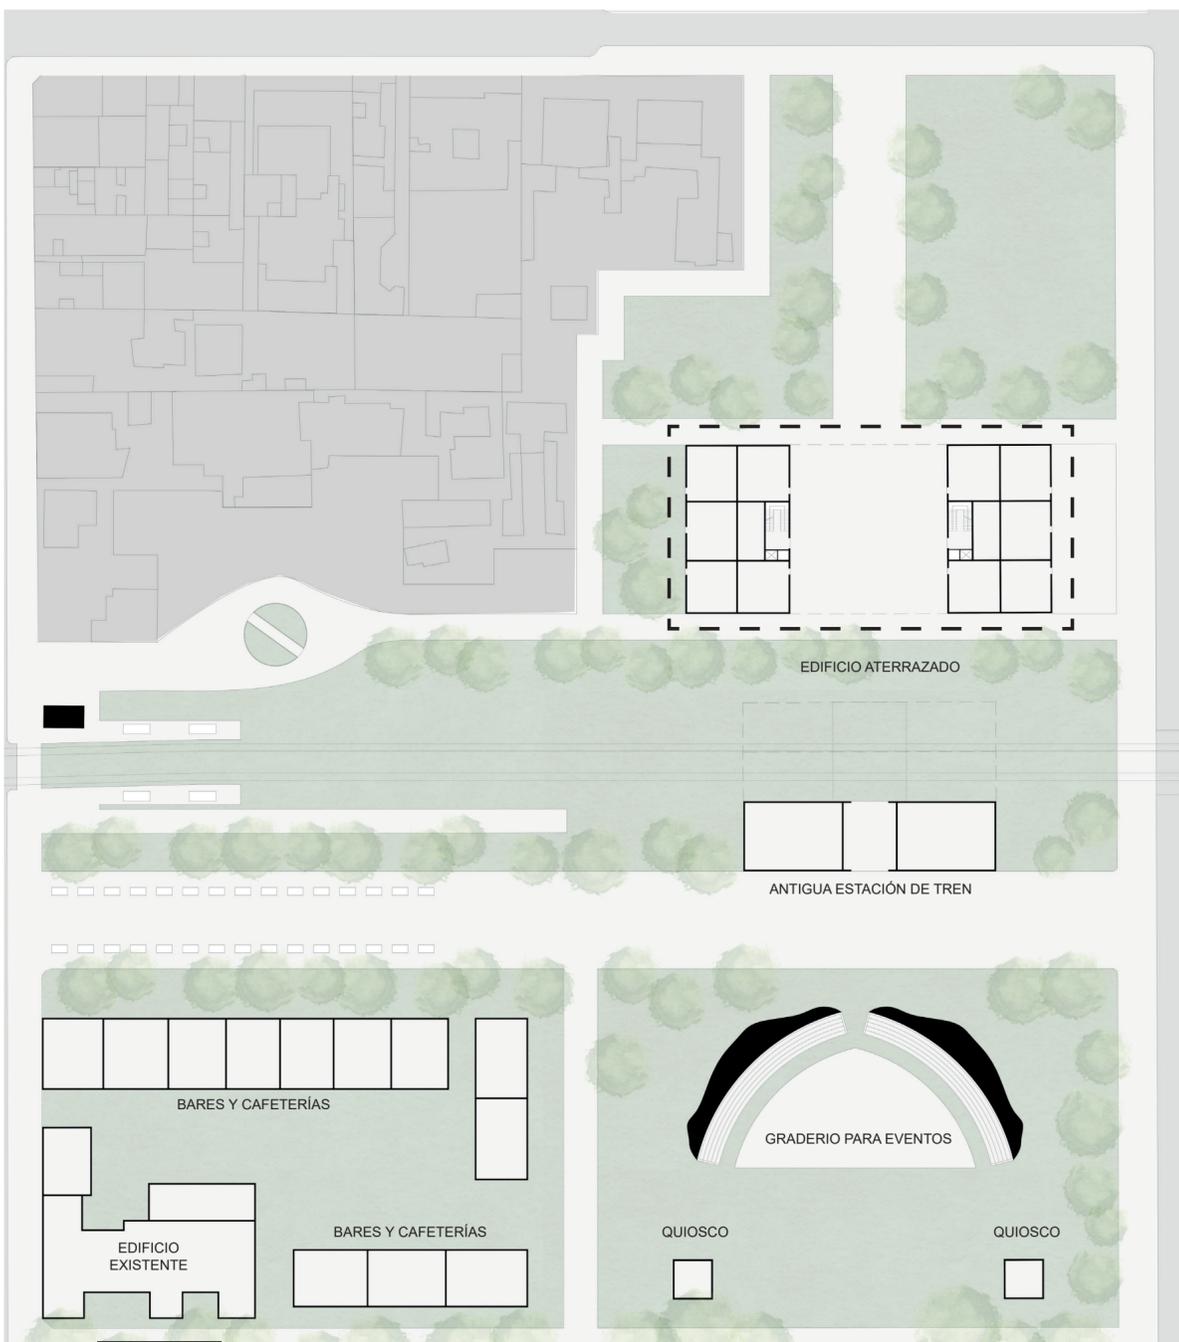

0m 5m 10m 20m

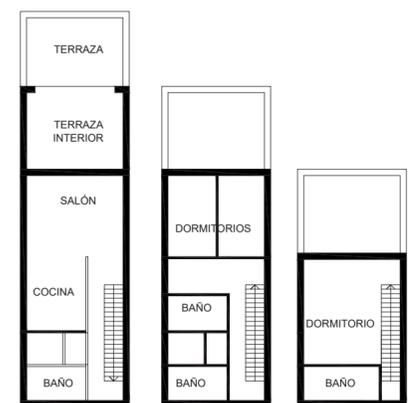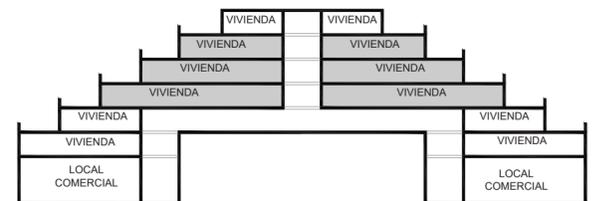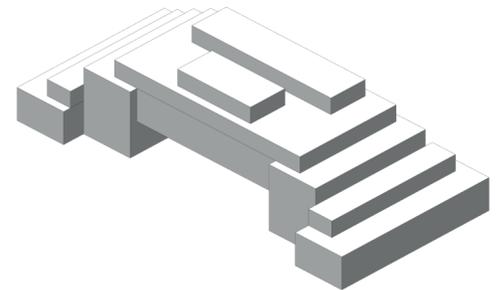

El edificio combina una planta bl a doble altura para locales comerciales y seis plantas de vivienda. Entre estas plantas de vivienda las que tienen mayor profundidad son viviendas estrechas de cinco metros de ancho con tres alturas.

En total hay doce viviendas de estas características.