

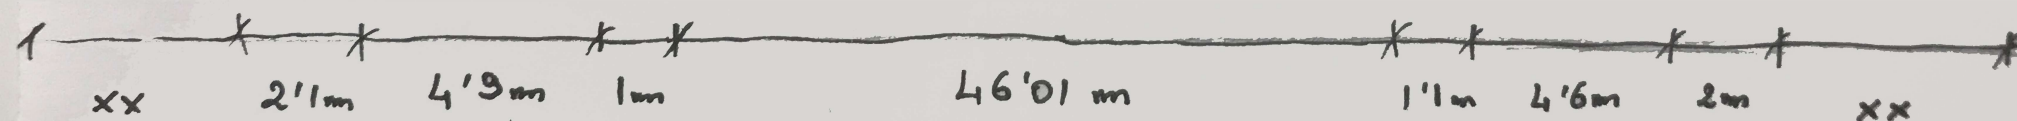


ACTUAL :

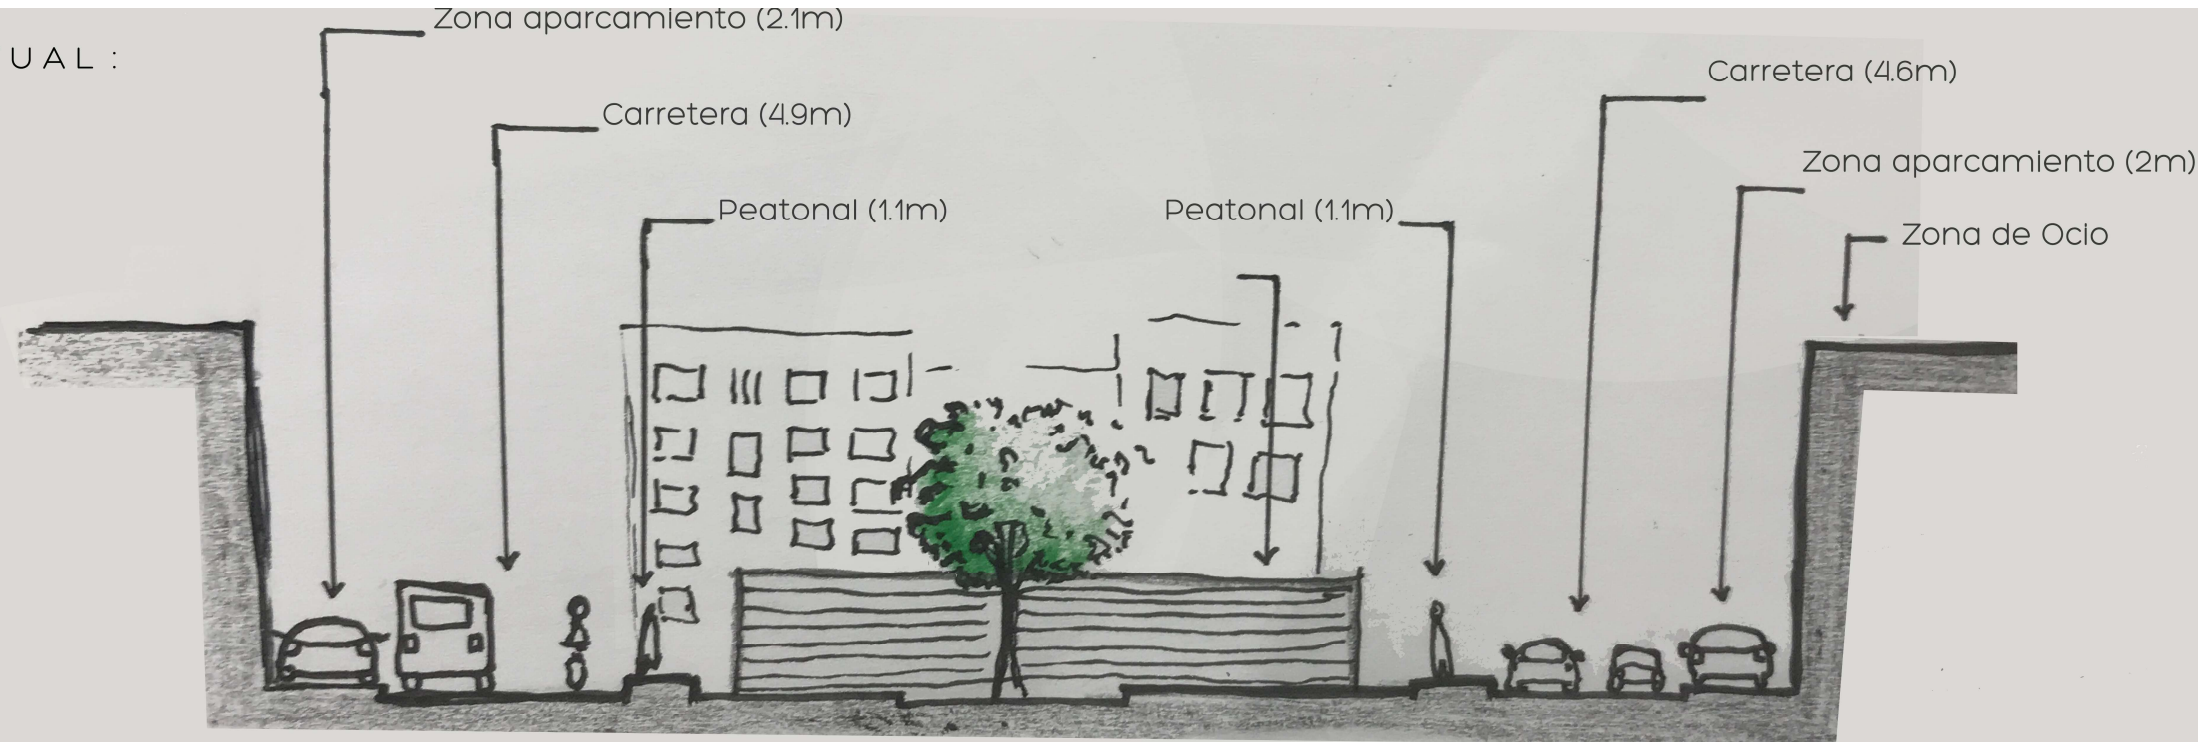

INTERVENCION :

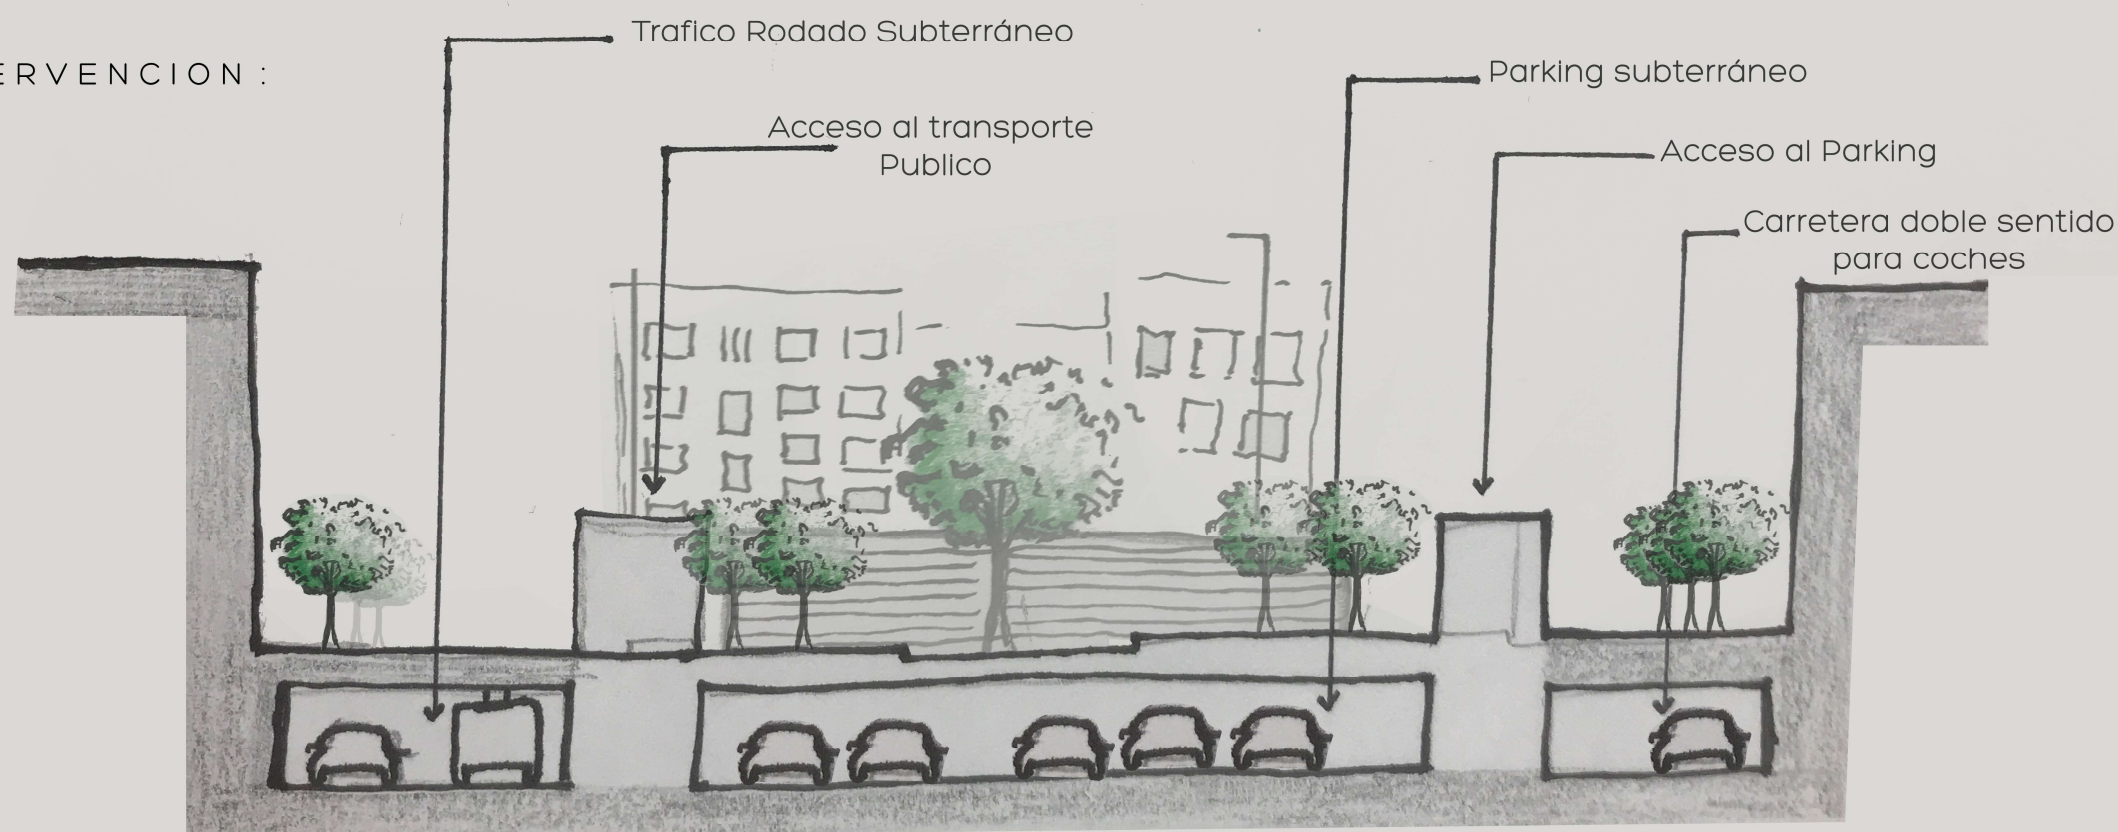

Tras el analisis que habia hecho sobre la ciudad de Bergama, Turquia me llamo la atencion la plaza "Cumhuriyet Meydani" o la plaza de la Republica, un nucleo central que une entre las distintas partes de la ciudad, la antigua ciudad y la Zona Nueva que mas orden tiene, la Plaza tiene varios usos: espacio multiusos, mercadillo, anfiteatro, celebraciones ... y se considera como una puerta de acceso hacia las distintas partes de la Ciudad, eso quiere decir que es una zona mas densa con trafico ... El mal uso del espacio y el mal orden de las zonas del aparcamiento de coches personal dejando un espacio casi absurdo para el peatonal.

En la Intervención que voy a preponer es sustituir todo viano del trafico por otro subterraneo, ampliando la plaza asi garantizamos un uso correcto sin molestias, sin ruido del trafico, ademas Solucionar el problema grave de estacionamiento con un Parking Subterraneo amplio. La Plaza tendra dos Nucleos de Acceso horizontal, uno para el transportes publico y otro para acceder al Parking.

BERGAMA CIUDAD Y FORMAS  
URBAN 1 Assil Badgaoui 3ºB