

_INFORMACIÓN

GOLDEN LANE Londres 1950-1952

UN AMBICIOSO PROYECTO JUNTO A LA ANTIGUA MURALLA ROMANA DE LONDRES. SE PRETENDIA CREAR UNA GRAN RED DE EDIFICIOS INTERCONECTADOS.

TIENE AMPLIAS ZONAS DEDICADAS A CULTURA, (BARBICAN MUSEUM AND MALL) COLEGIO, PISTAS DEPORTIVAS ETC.

SE DA PREFERENCIA A LA FORMA FRENTE AL SOLEAMIENTO, DANDO LUGAR A APARTAMENTOS SIMÉTRICOS A LO LARGO DE LOS EXTENSOS BLOQUES.

LOS ARQUITECTOS FUERON:

_PETER & ALISON SMITHSON

_PARÁMETROS

EDIFICABILIDAD

1.75M2/M2


DENSIDAD

83.3 VIV/HA

OCUPACIÓN



45%

_CARTA SOLAR DE FISCHER

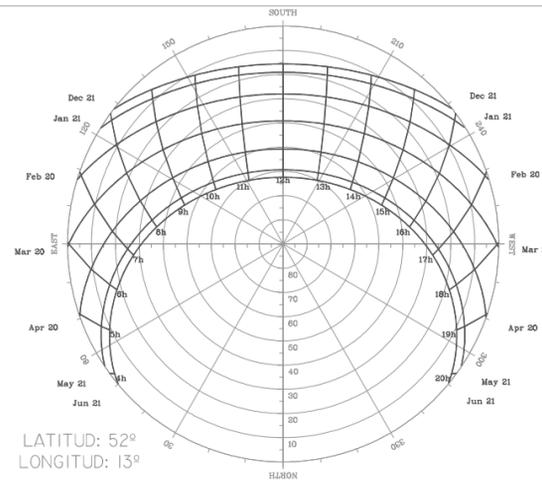


_SOLEAMIENTO


SOLSTICIO DE INVIERNO (21 DIC)

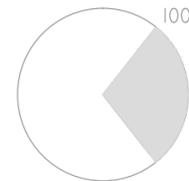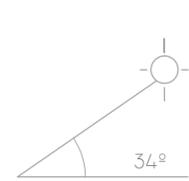

SOLSTICIO DE VERANO (21 JUN)

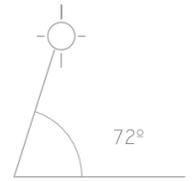

_SOMBRAS SOLSTICIO DE INVIERNO 12:00H

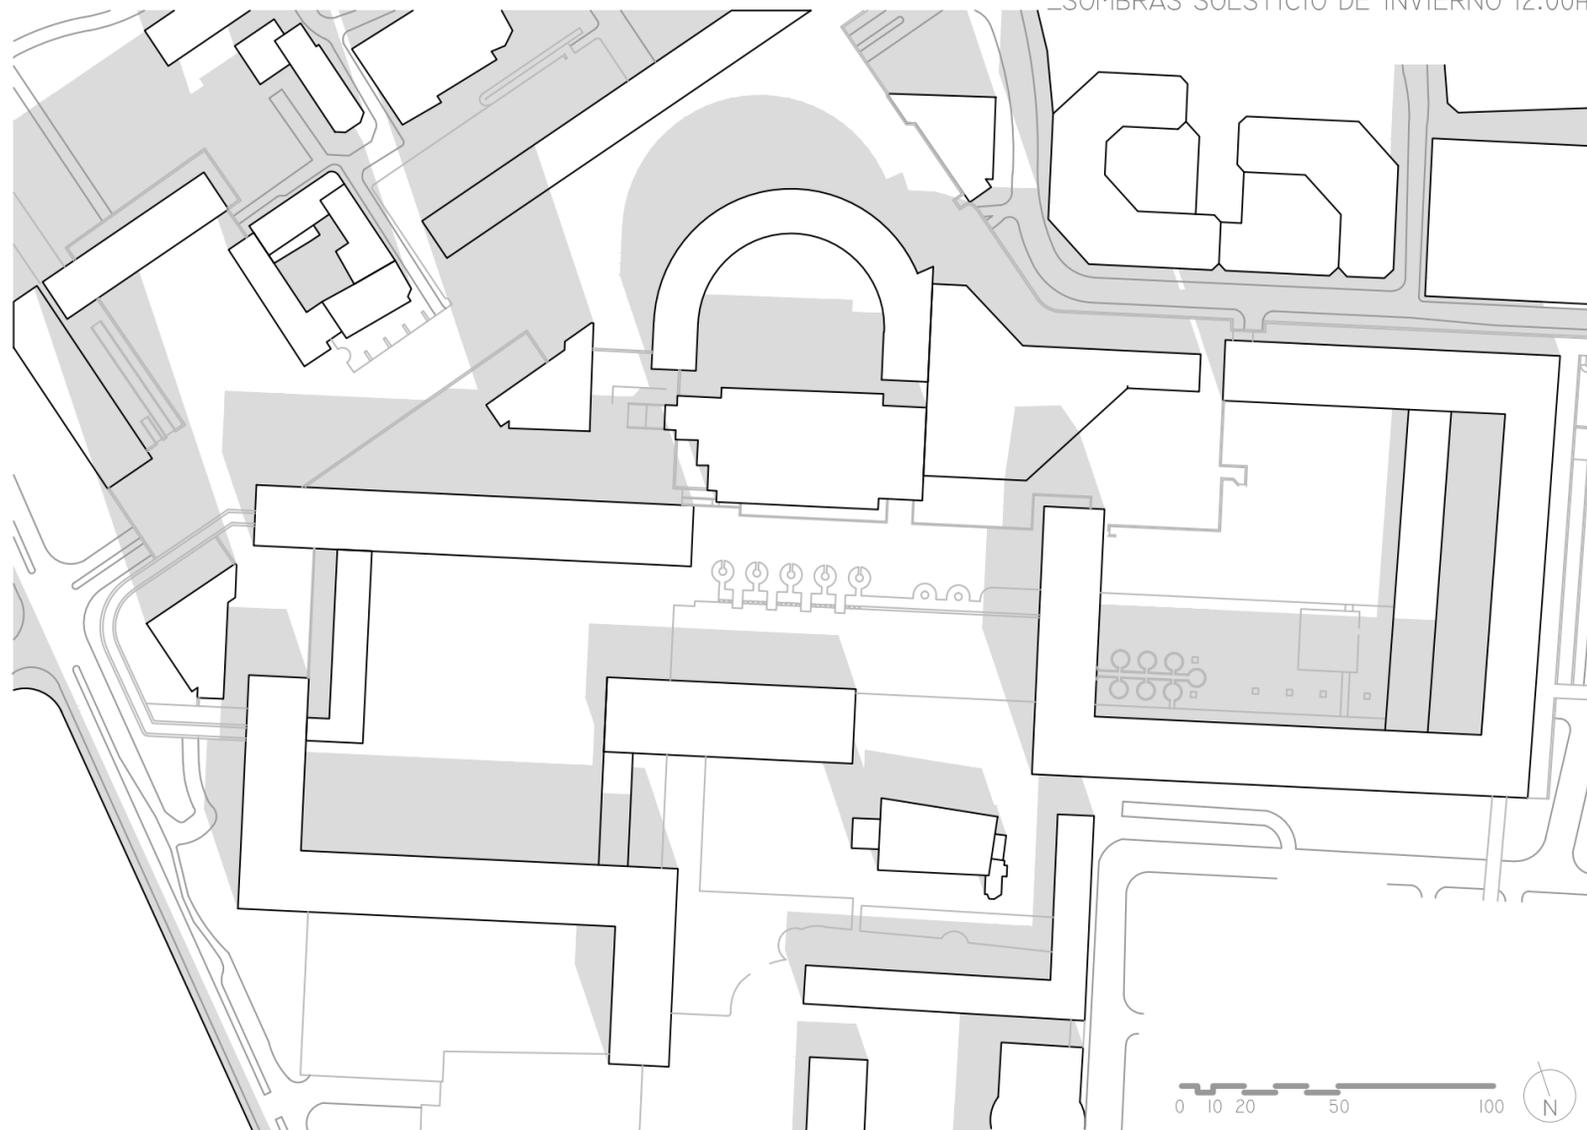

_USOS



_VIARIO

