

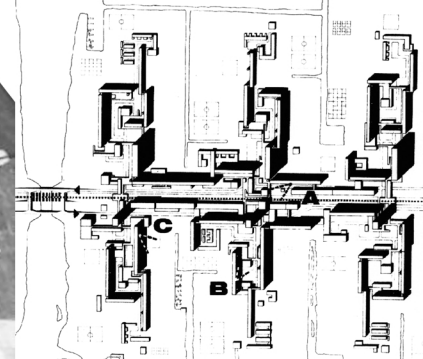


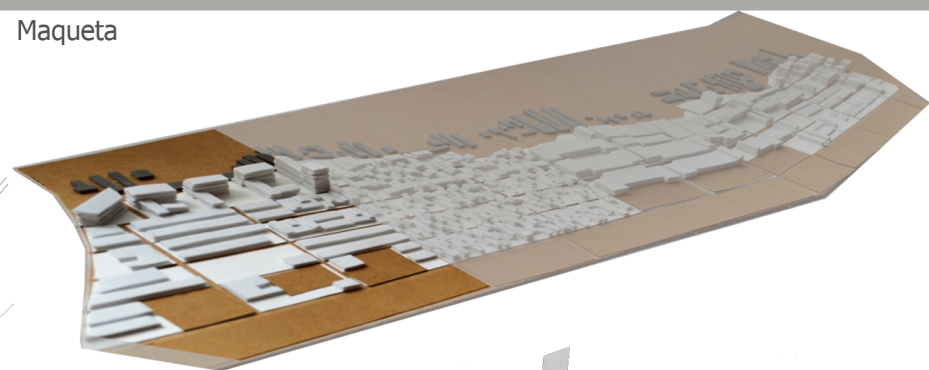

Proyecto en Churriana

Plano genreal

Maqueta

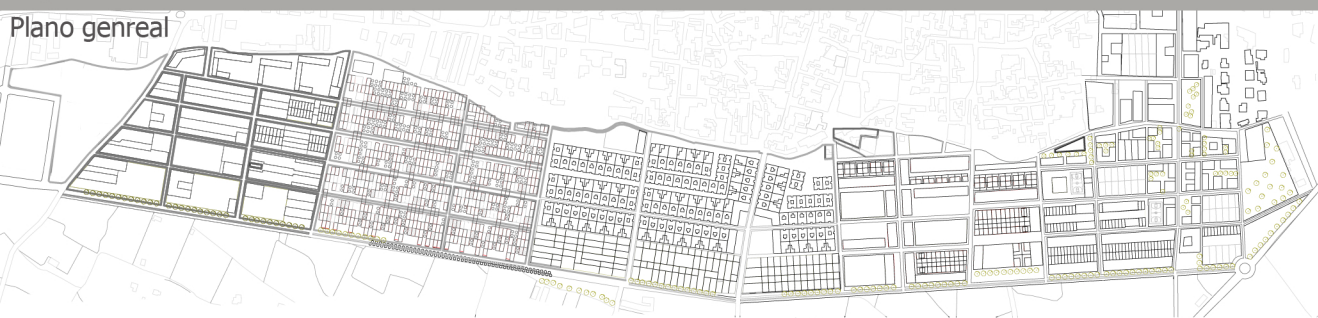


Plano del sector



- Infraestructuras
- Edificios antiguos
- Edificios del proyecto

Sección horizontal

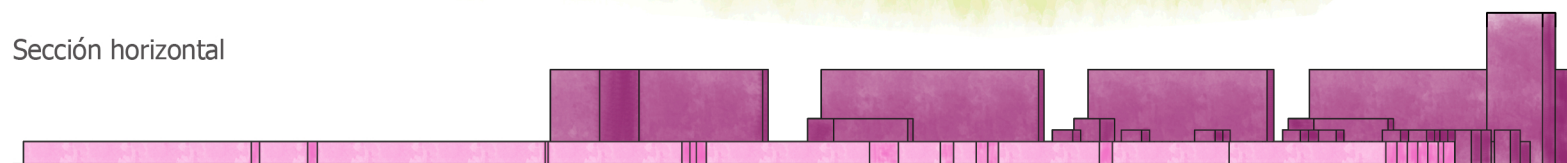


Sección Transversal

El proyecto de esta parcela crece en altura conforme se aleja de la vega. La intención es la de ser transición entre la ciudad y la vega.

La diferentes alturas de los edificios y su diferente posición van generando espacios urbanos diferentes. Al igual que el proyecto de referencia la intervención se centra de forma lineal en la frontera con la ciudad, expandiéndose progresivamente hacia la vega.

Por ultimo la vega se inserta en el poryecto. Nuevas zonas de cultivo harán una mejor transición.

Perspectiva isometrica

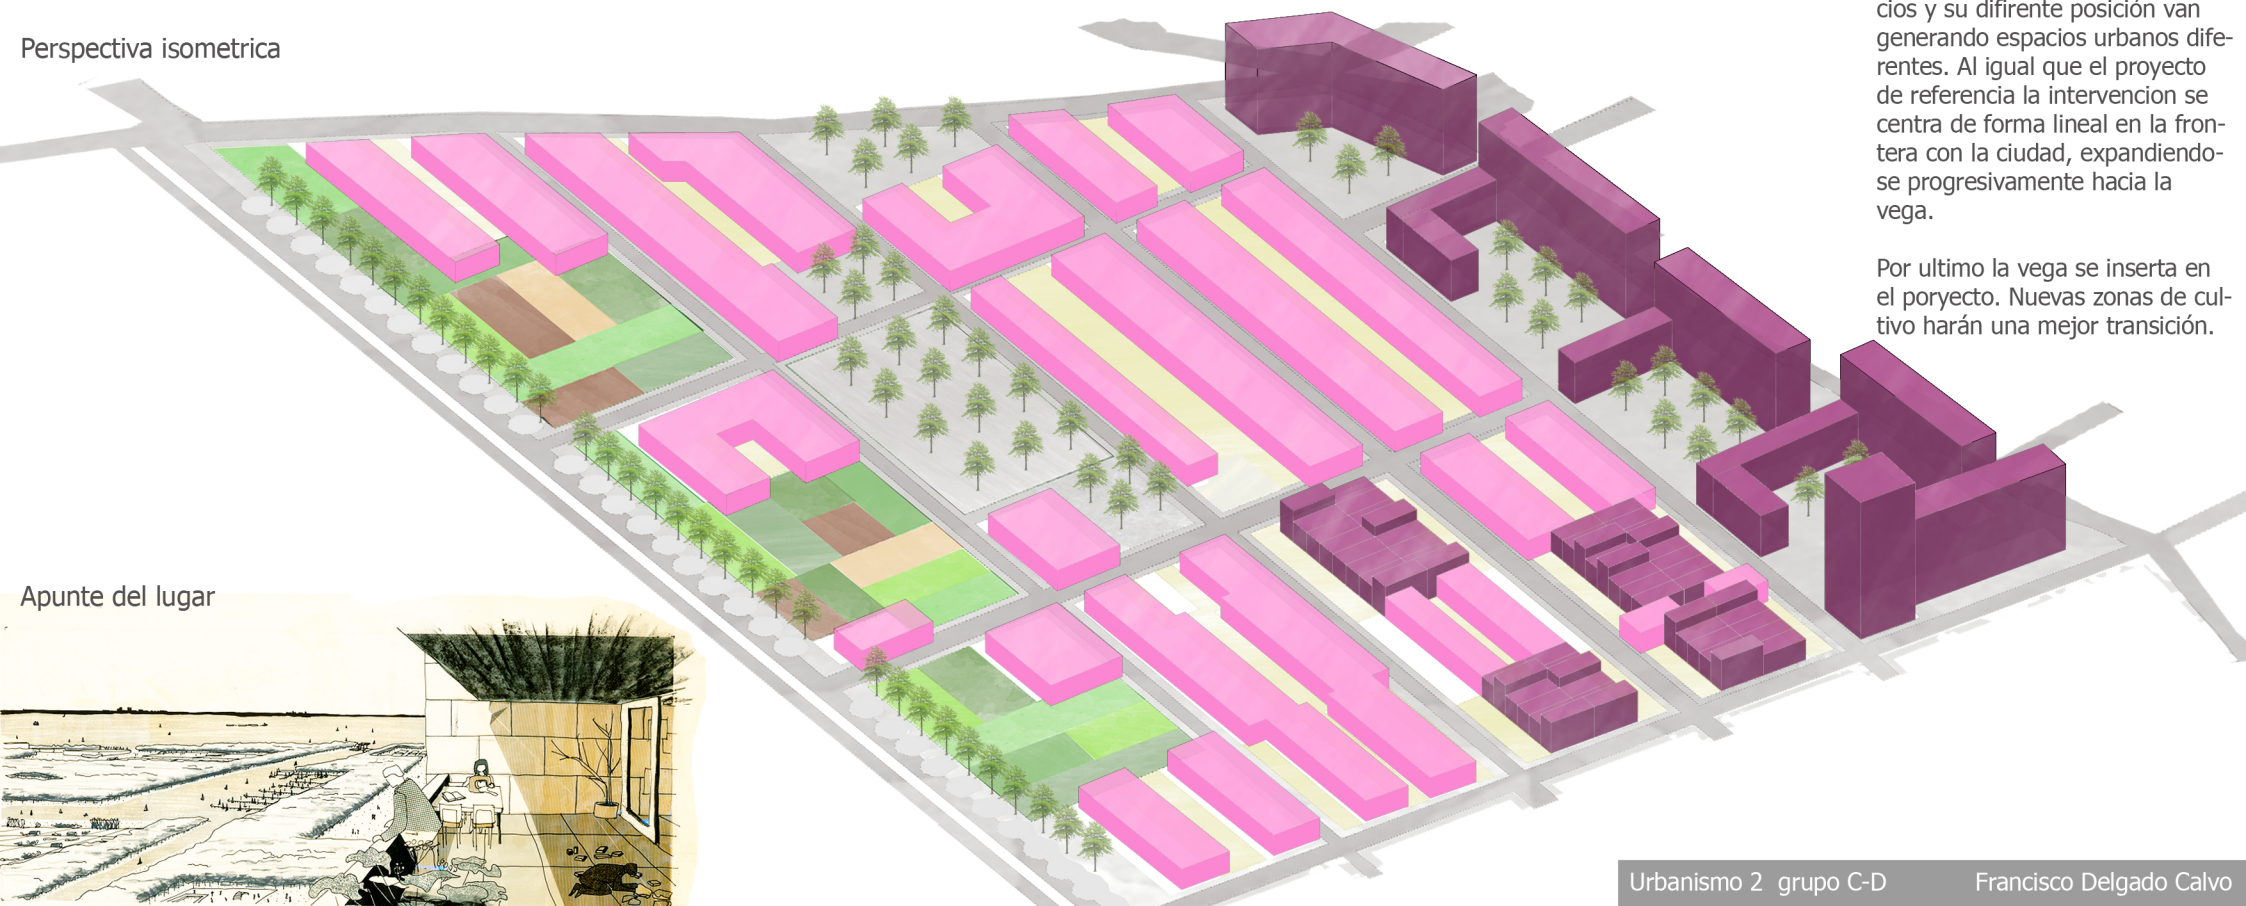

Apunte del lugar

