

"DETROIT"

JAVIER GARCÍA GONZÁLEZ




NICK NAME: JAVIER GARCÍA GONZÁLEZ

HABITAR. LA CIUDAD.


PRINCIPIOS DE INTERVENCIÓN

- OCUPACIÓN DE LA CIUDAD
- IMPORTANCIA AL PEATÓN
- ESPACIOS PÚBLICOS,
- ACTIVACIÓN ECONÓMICA
- FOMENTO DEL TRANSPORTE PÚBLICO Y DE LA BICICLETA
- MODULAR
- VIVIENDAS FLEXIBLES

MODULACIÓN

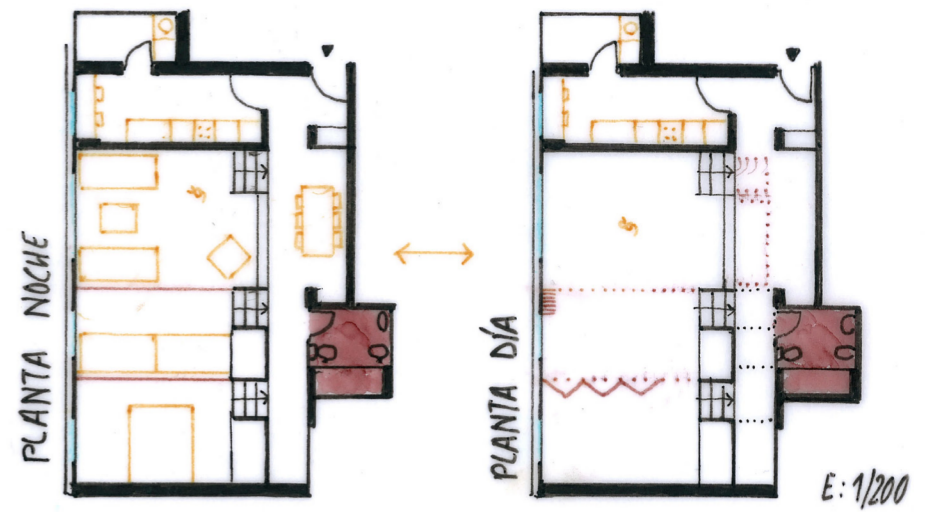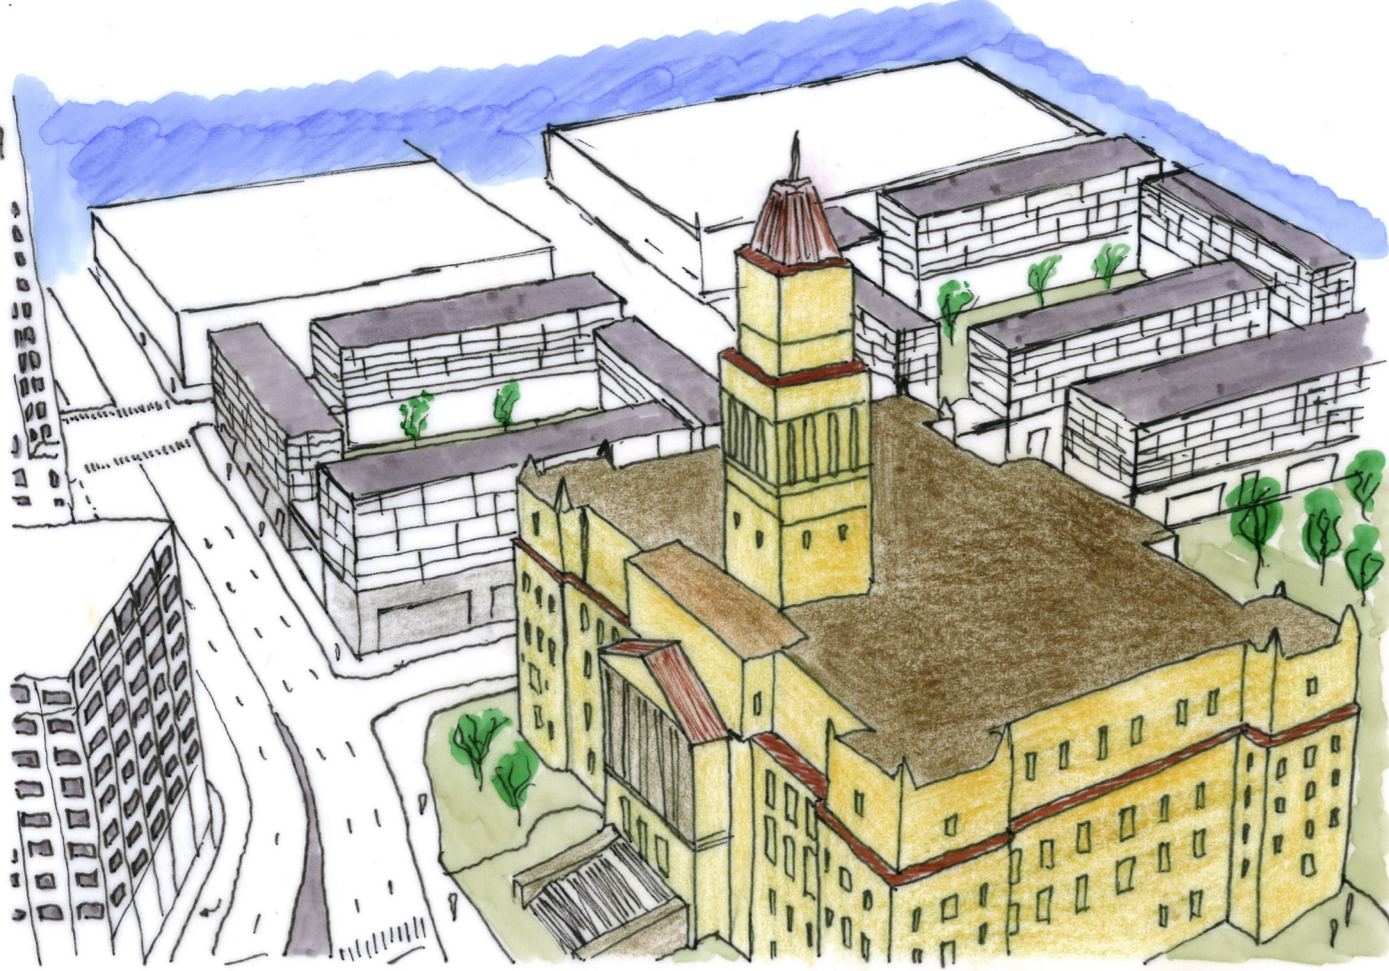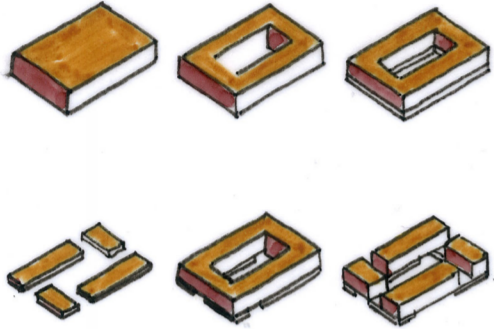


E: 1/200

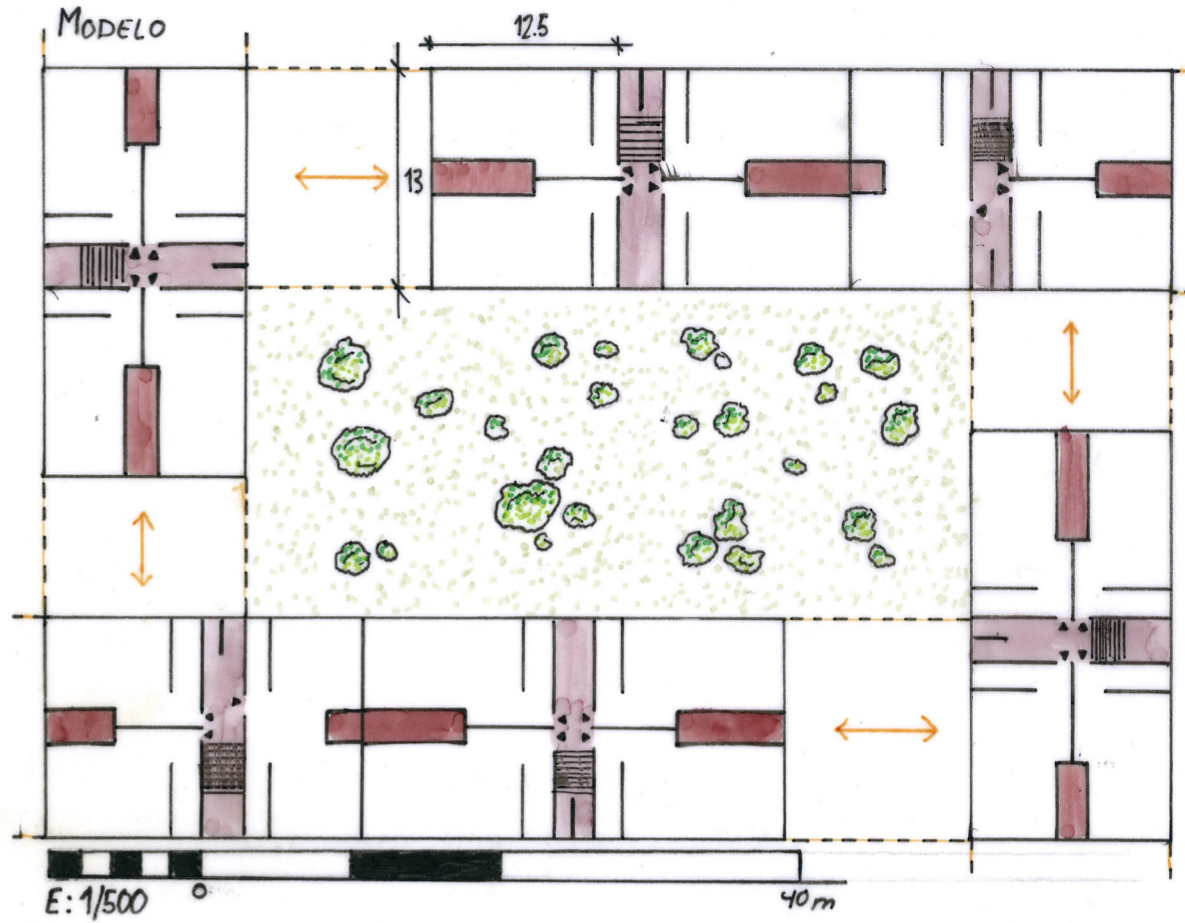

E: 1/500

40m


SECCIÓN A-A

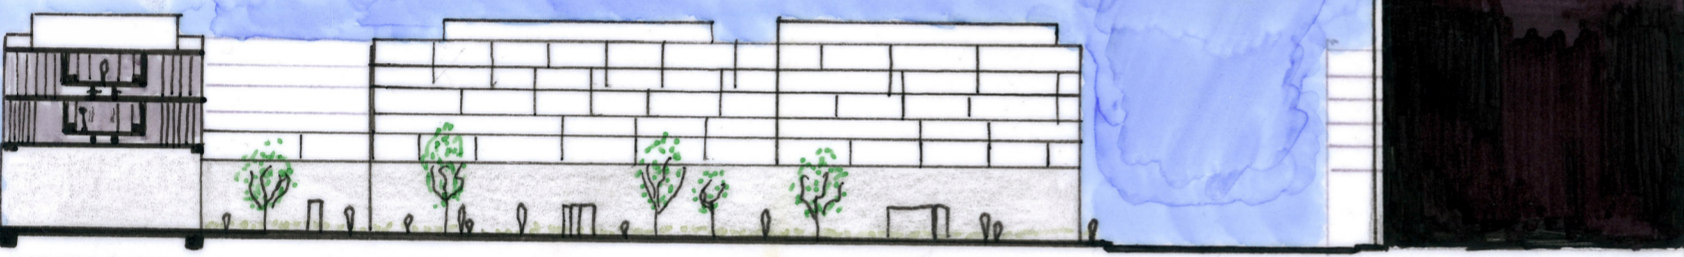

E: 1/500

60m

SITUACIÓN

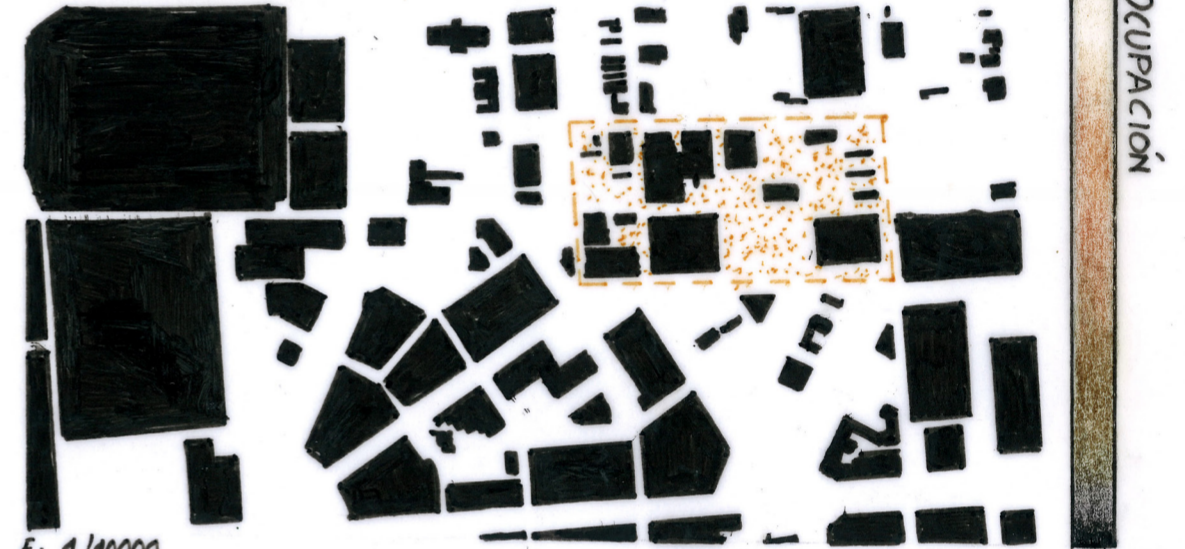

E: 1/10000

OCUPACIÓN

PLANTA PROPUESTA



50

500m

AYUNTAMIENTO



- PEATÓN
- + OCIO
- + COMERCIO
- METRO
- BICI
- MÓDULOS MULTIFUNCIONALES
- ESPACIOS UNIFICADORES
- FLOJOS