



Planta Intervención
Plaza Bib_Rambla

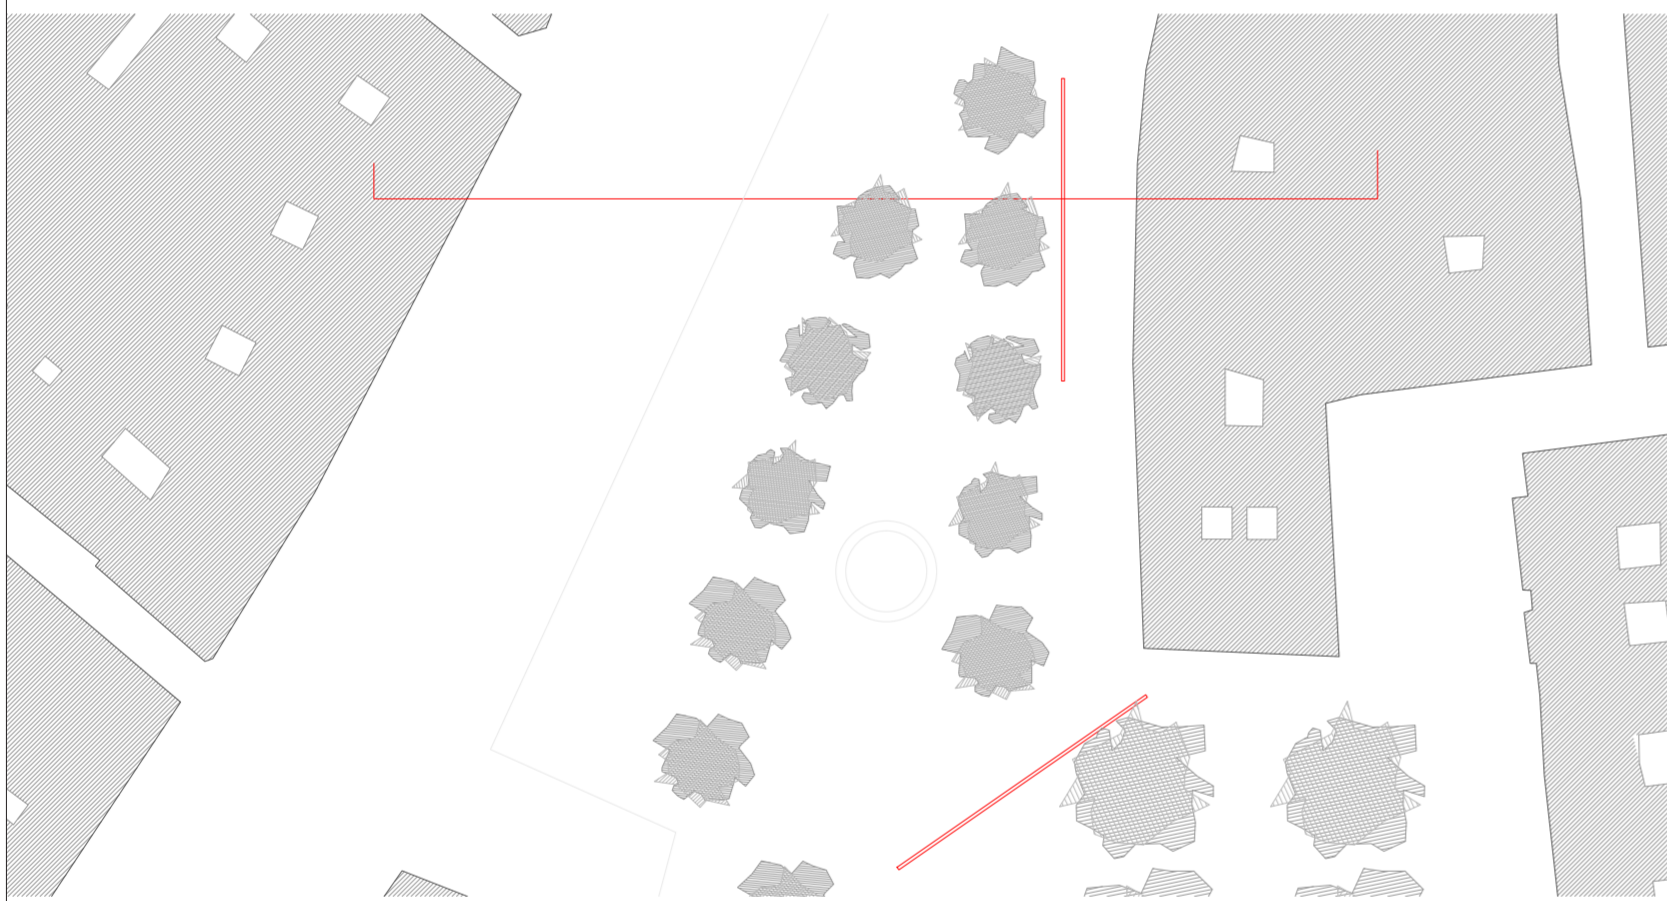


Sección Intervención
e_1/200




Planta Intervención
Puerta Real
e_1/700

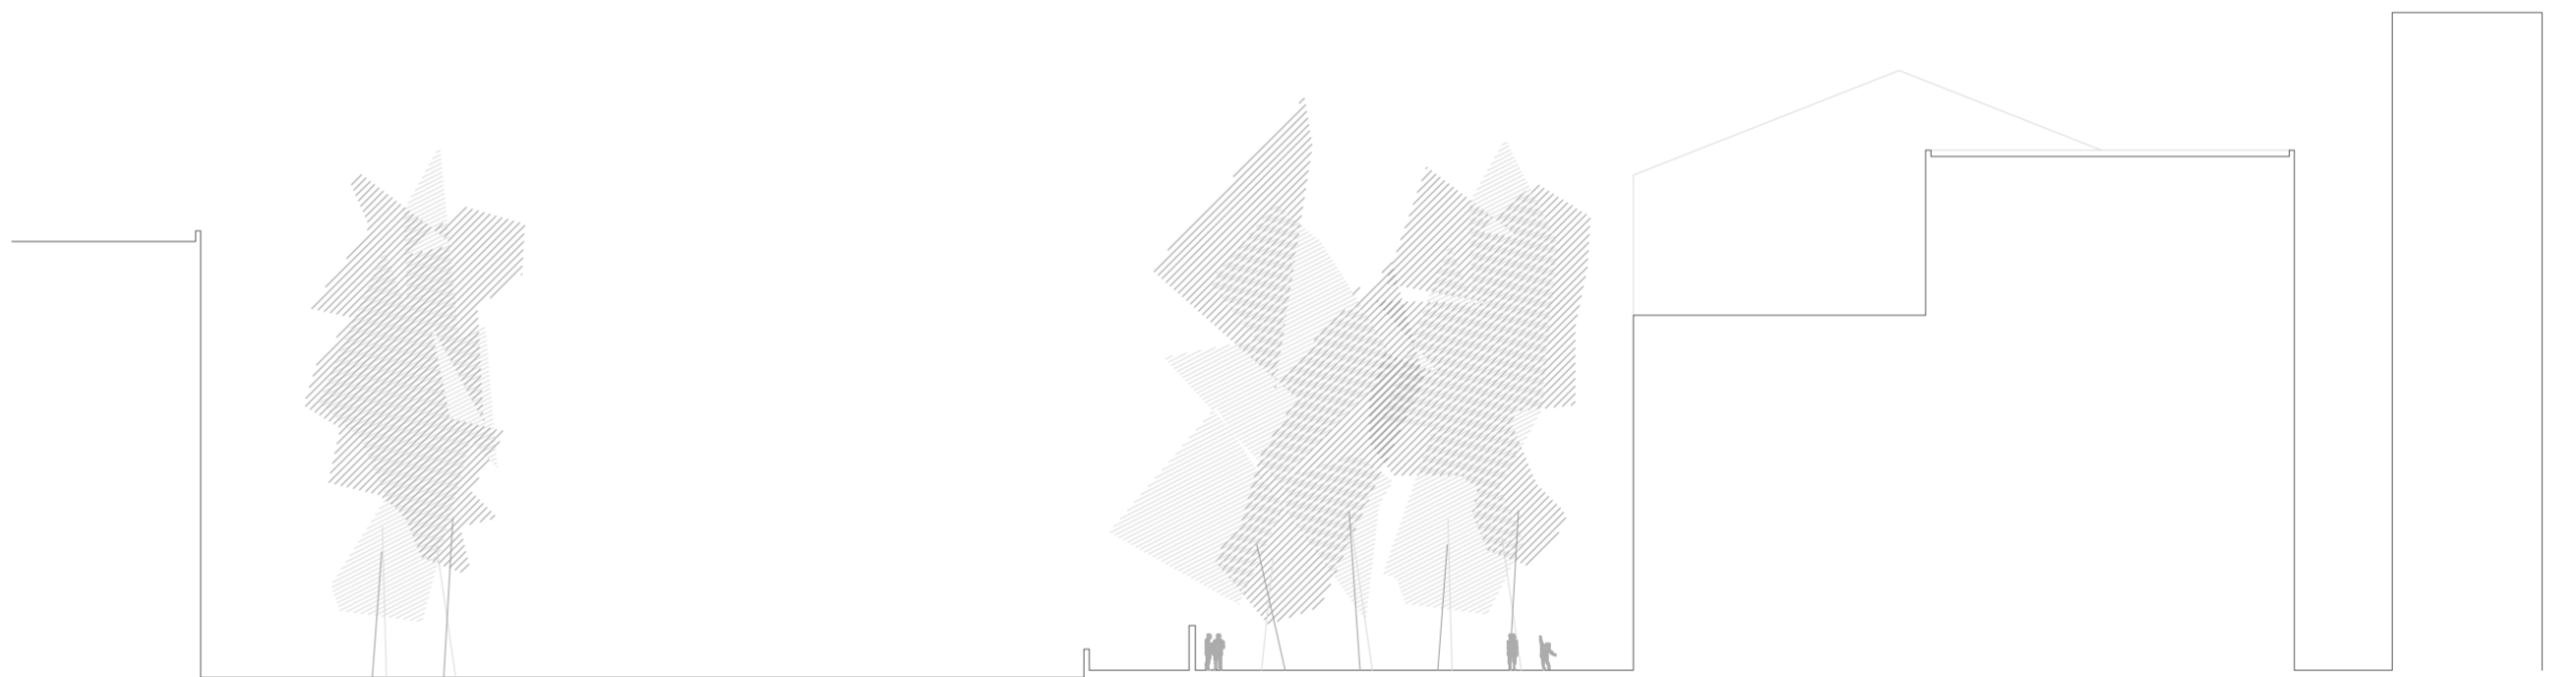

Sección Intervención
e_1/350

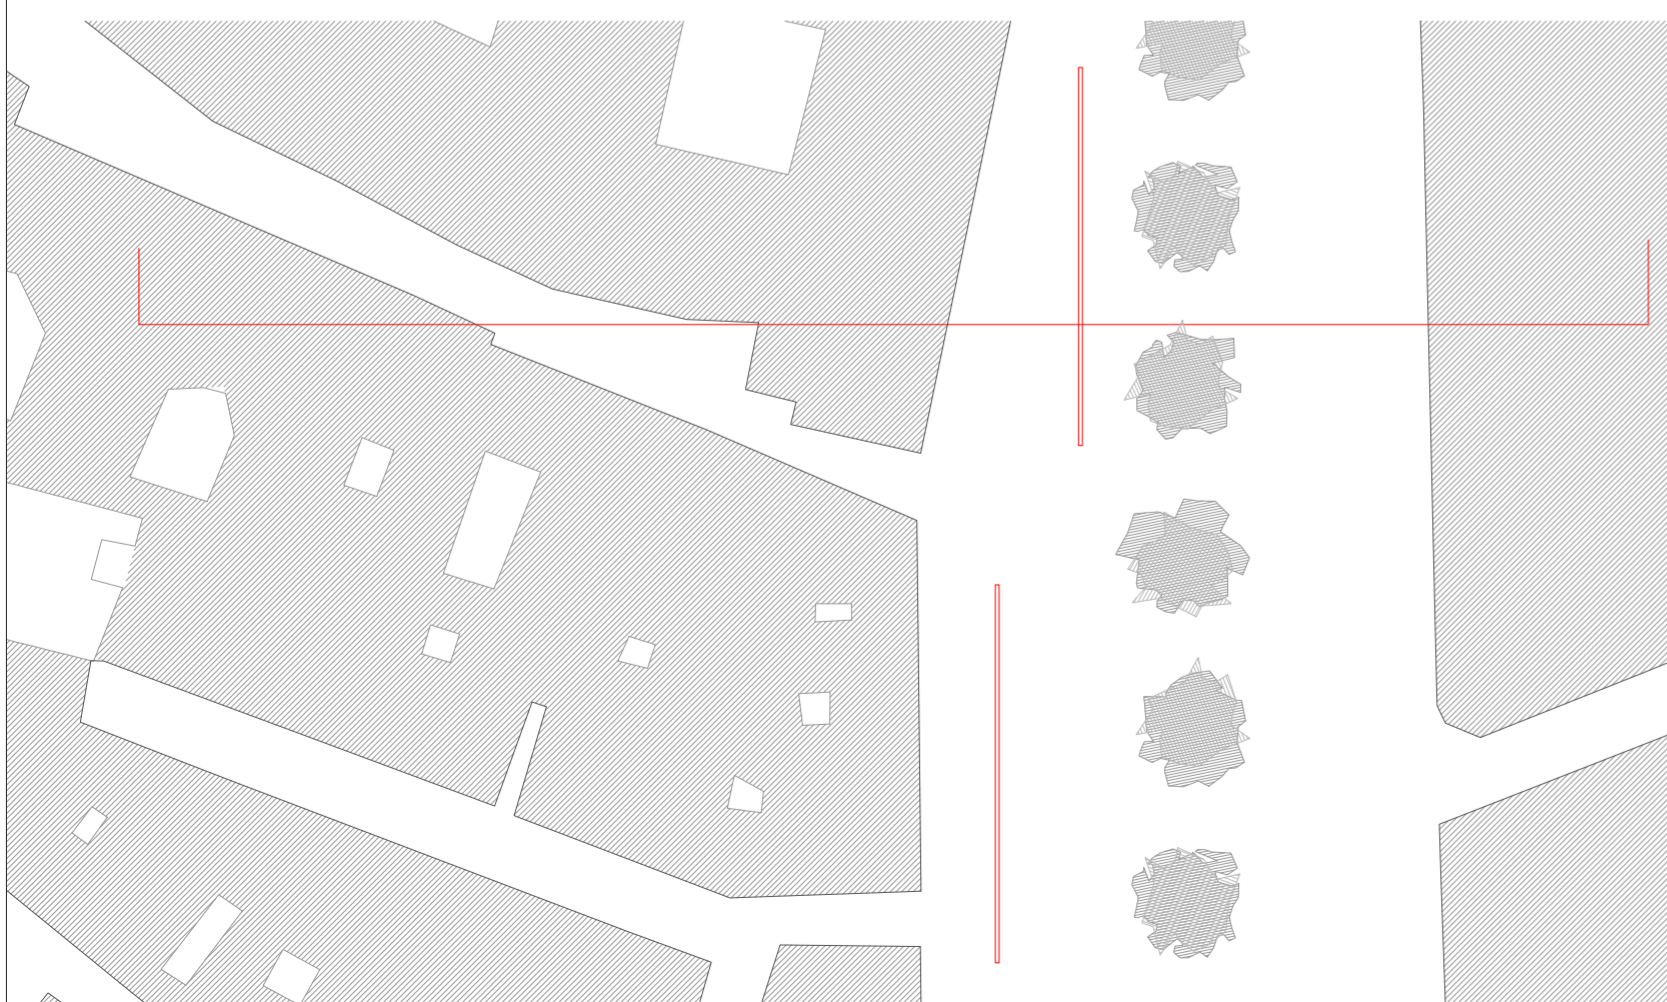

Planta Intervención
Plaza Nueva
e_1/600

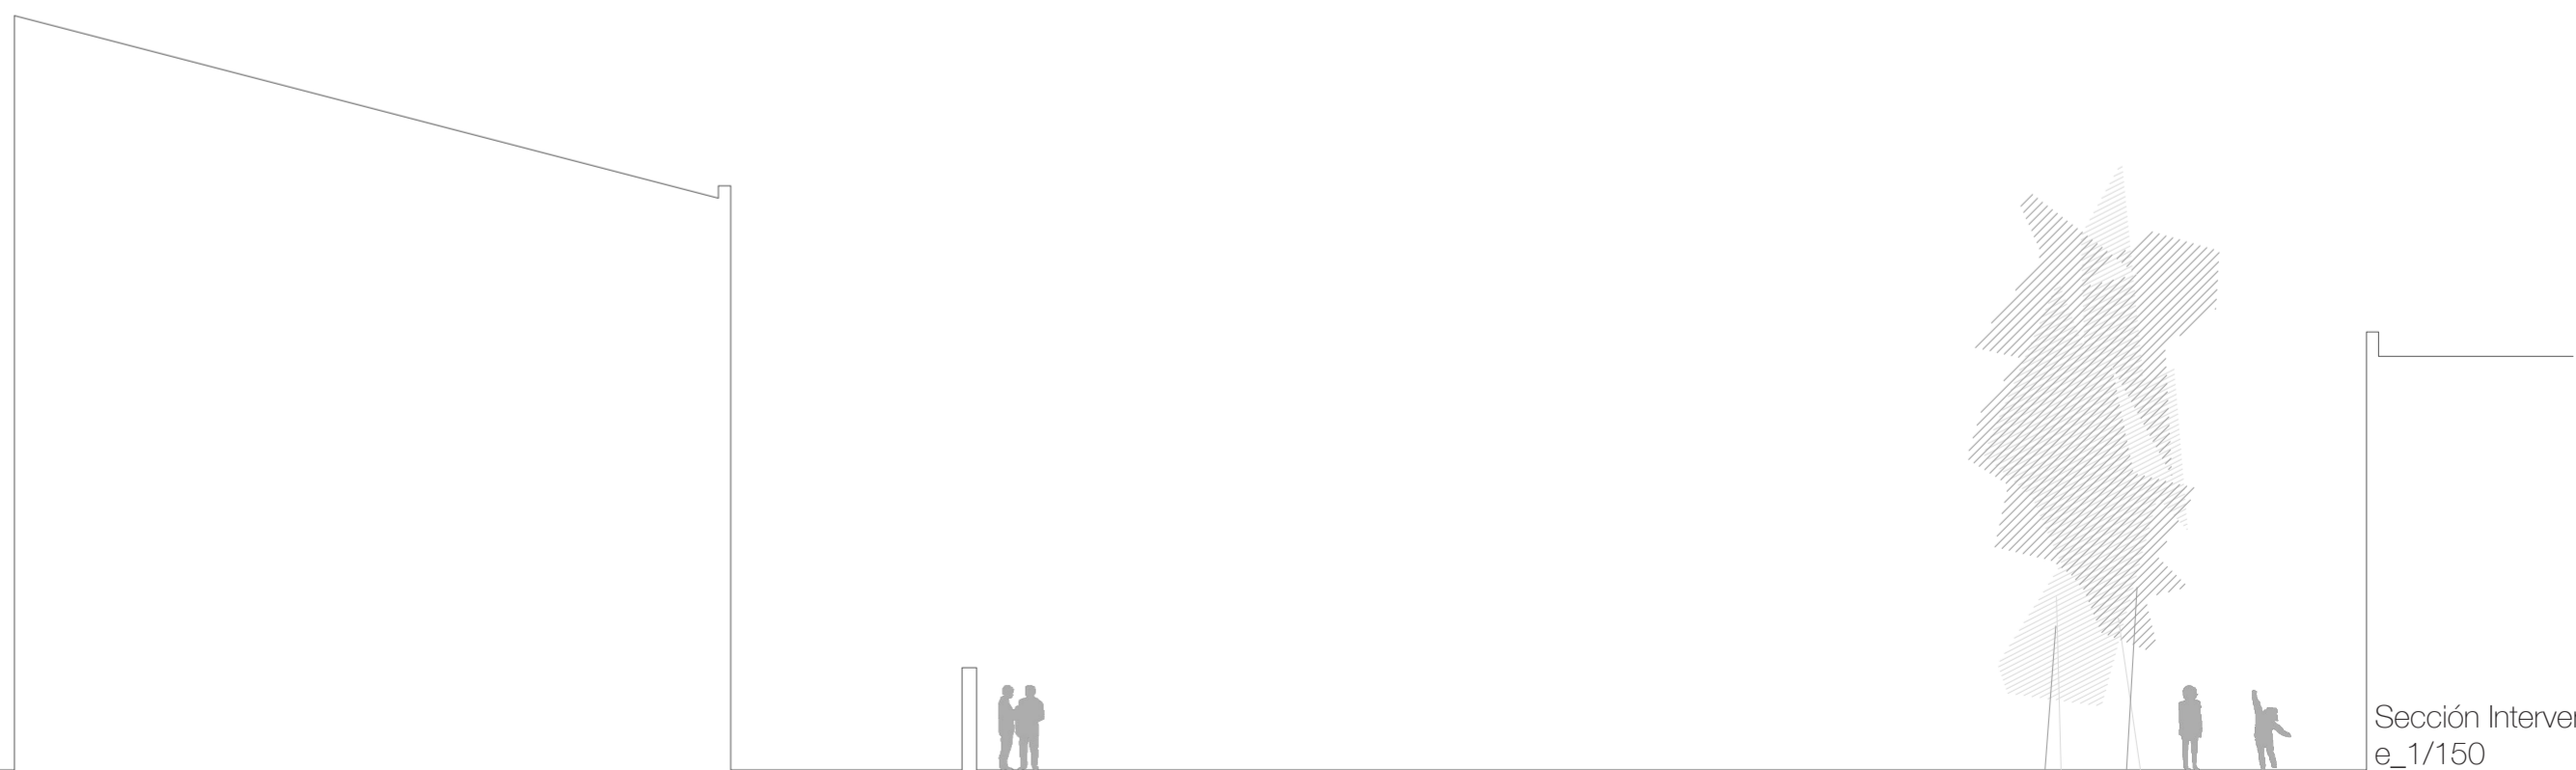

Sección Intervención
e_1/150

