



URBAN GAMES: Granada


Zona residencial El Zaidín

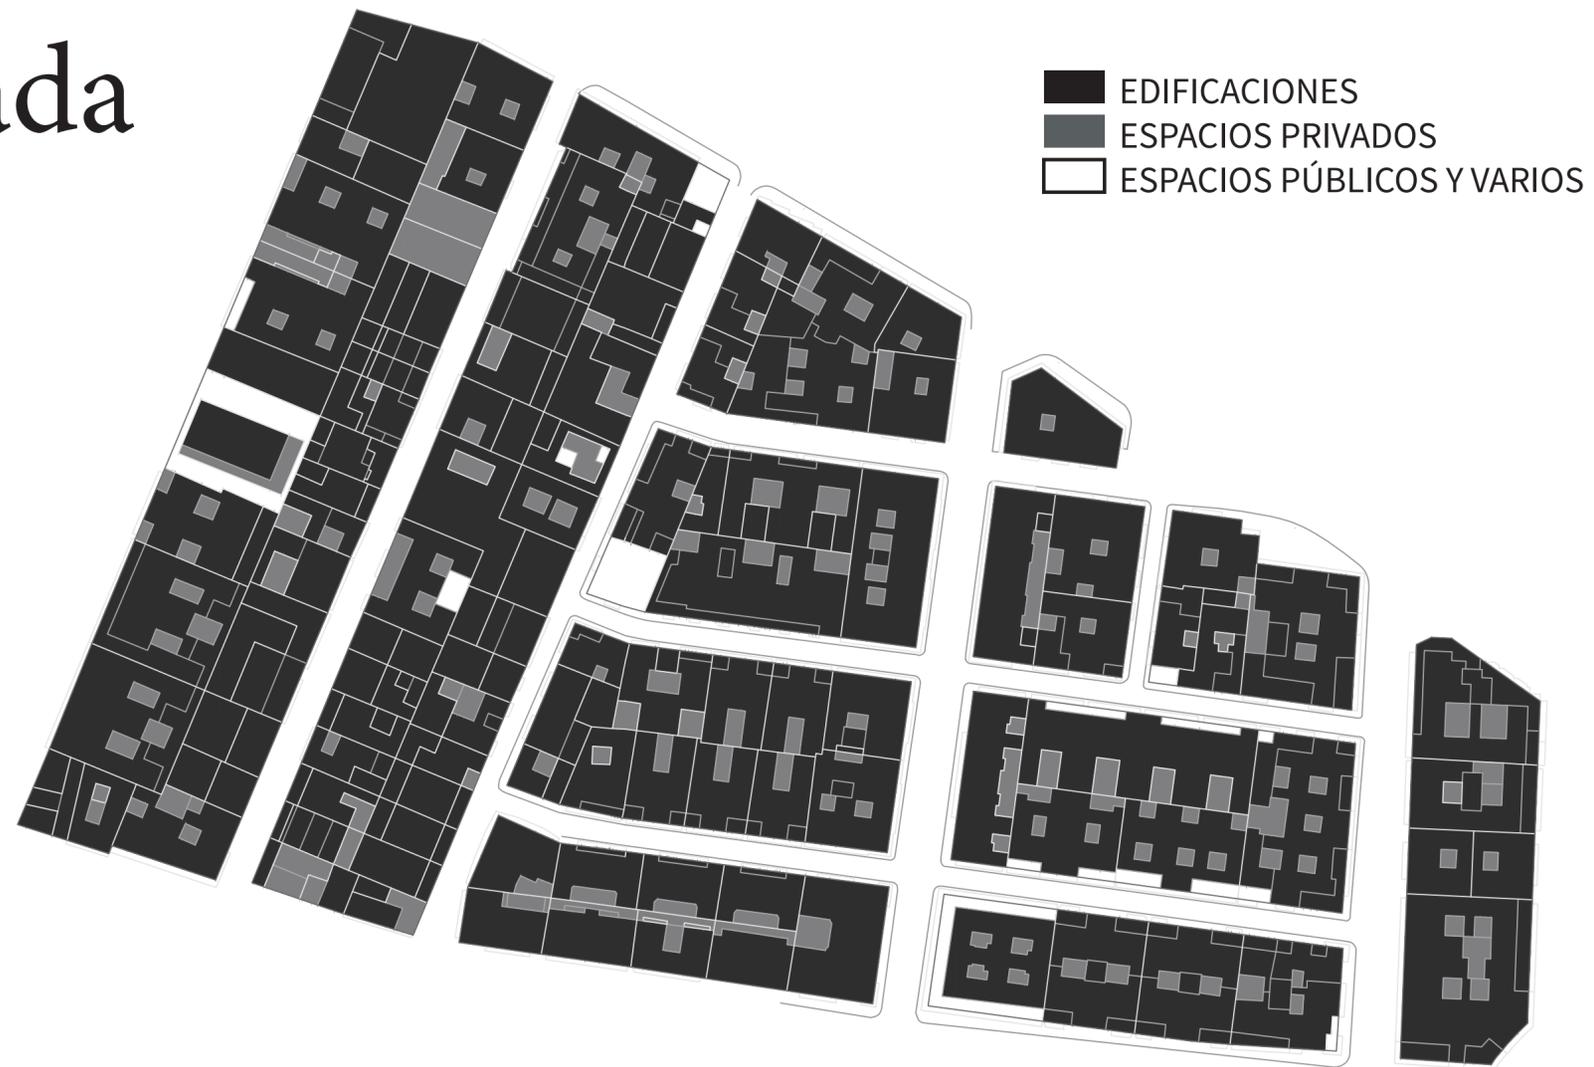


- EDIFICACIONES
- ESPACIOS PRIVADOS
- ESPACIOS PÚBLICOS Y VARIOS

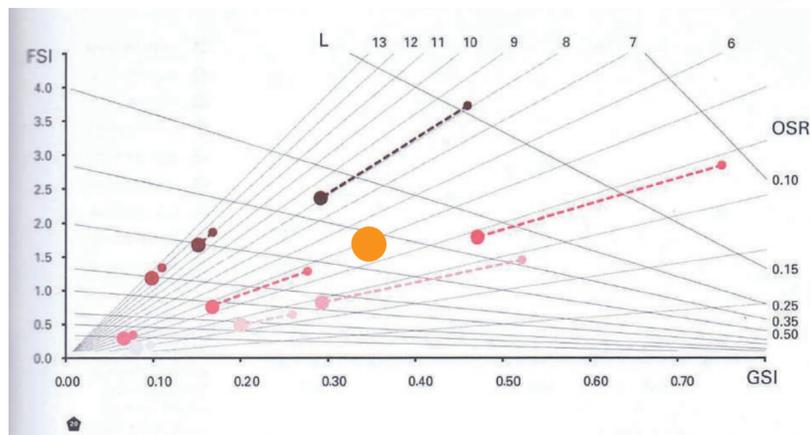

- high-rise block
 - high-rise strip
 - high-rise point
 - mid-rise block
 - mid-rise strip
 - mid-rise point
 - low-rise block
 - low-rise strip
 - low-rise point
- Nine archetypal samples in the Spacemate diagram on the scale of the island and the fabric.

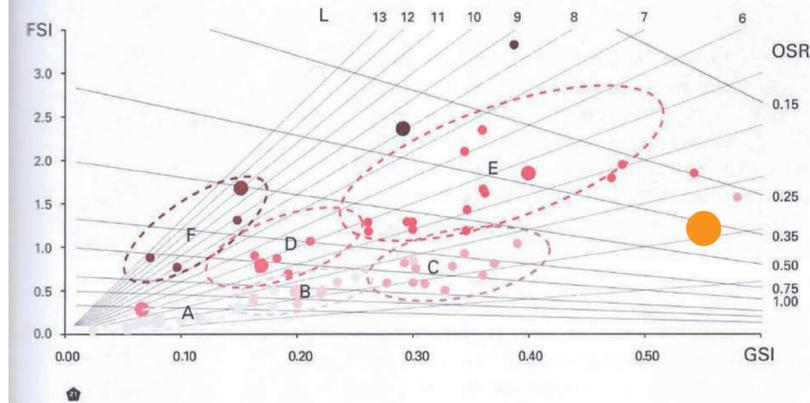

- A low-rise point type
 - B low-rise strip type
 - C low-rise block type
 - D mid-rise strip type
 - E mid-rise block type
 - F hybrid high-rise point/strip type
- Building types in the Spacemate diagram on the scale of the fabric.

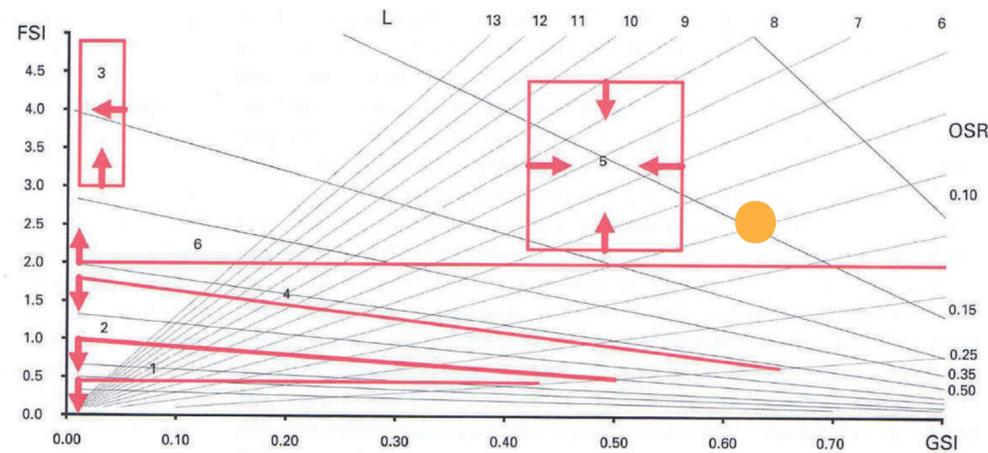

● SUPERFICIE DEL TEJIDO (A): 3.9 Ha
 EDIFICABILIDAD (FSI): 2.91 m²/m²
 OCUPACIÓN (GSI): 0.99 m²/m²
 RELACIÓN ESPACIO PÚBLICO (ORS): 0.3 m²/m²
 ALTURA MEDIA: 6.8
 DENSIDAD DE RED (N): 0.02 m
 AMPLITUD DE MALLA (w): 100 m
 CALIBRE DE MALLA (b): 163.39 m
 TARA (T): 30%

- Doctrines which have been argued for through history, polemically translated into density thresholds in the Spacemate.
- 1 Unwin (1912)
 - 2 Hoenig (1920s)
 - 3 le Corbusier (1920s)
 - 4 Gropius (1930)
 - 5 Jacobs (1961)
 - 6 Lozano (1990)

LA ZONA DE ANÁLISIS ESTÁ SITUADA CERCA DEL CAMPO DE FÚTBOL DEL BARRIO DEL ZAIDÍN. EN LA ZONA ELEGIDA SE ENCUENTRA VIVIENDAS PLURIFAMILIARES Y COMERCIOS. EL LUGAR QUE ESCOGIMOS PODEMOS OBSERVAR QUE EL BARRIO DE ZAIDÍN ES UNA BARRIO RESIDENCIAL Y ESTE LO REPRESENTA.

EL PRIMER GRÁFICO INDICA QUE ESTAMOS EN UN TIPO HIGH-RISE-POINT. EN EL SEGUNDO GRÁFICO NUESTRO PUNTO ESTÁS MÁS DE LA SECCIÓN E LO QUE INDICA QUE ESTAMOS EN UN TIPO MID-RISE-BLOCK. Y EL ÚLTIMO GRÁFICO MUESTRA QUE LA VENTANA ELEGIDA CORRESPONDE AL CONCPOTO DE CIUDAD DE JACOBS, QUE SE DEFINE COMO UNA CIUDAD DESMENTE CONSTRUIDA. EN EL MAPA PODEMOS VER LA DENSIDAD DE LOS EDIFICIOS CON ESPACIOS PRIVADOS EN ABUNDANCIA Y LOS ESPACIOS PÚBLICOS RESERVADOS PRICIPALMENTE PARA LOS VEHÍCULOS DE MOTOR.

M^a Alejandra Díaz Medina
 Lorena Sánchez Gómez
 Helin Dindar