






RECOGIDAS, GRANADA

- Superficie Edificada
- Superficie Privativa
- Superficie Pública

⌚ E 1:5000



A. Sup del tejido	10,02 Ha
FSI. Edificabilidad	3,85 m ² /m ²
GSI. Ocupación	0,55 m ² /m ²
OSR. Relación de espacio Público	0,12 m ² /m ²
L. Altura Media	7,00
N. Densidad de red	0,021 m
w. Amplitud de malla	90,91 m
b Calibre de malla	9,33 m
T. Tara	44 %

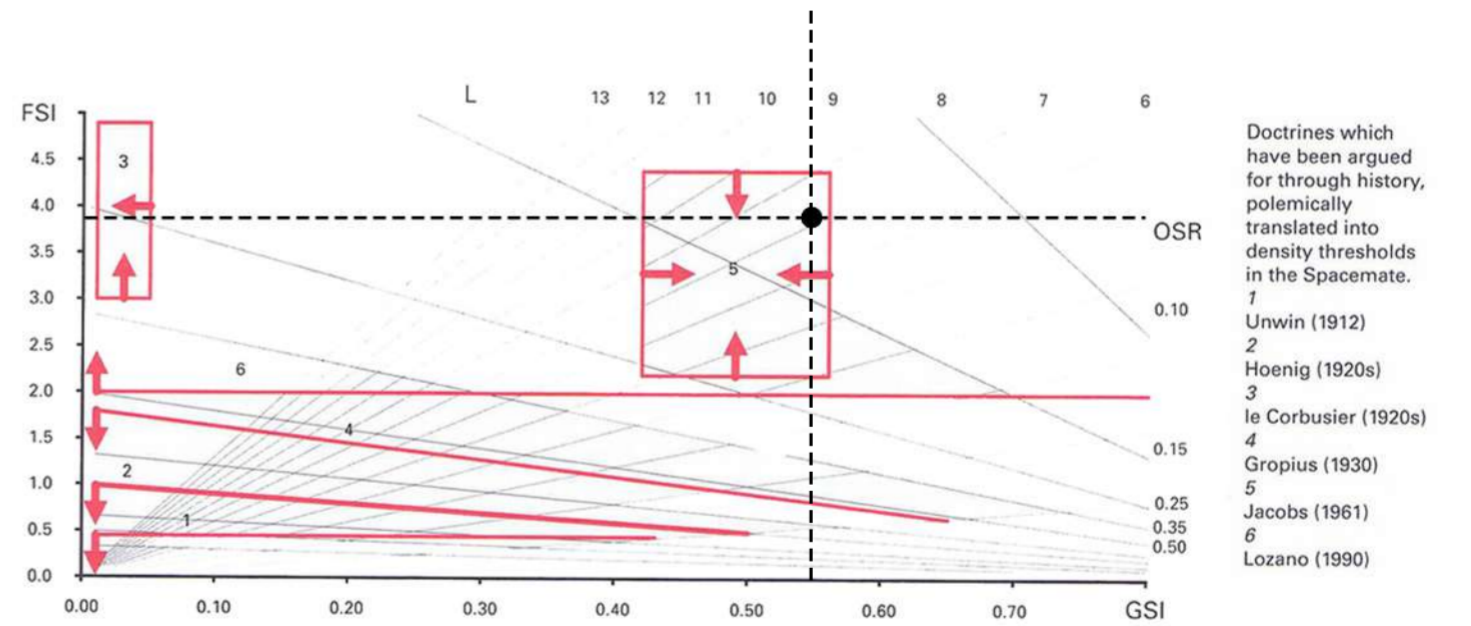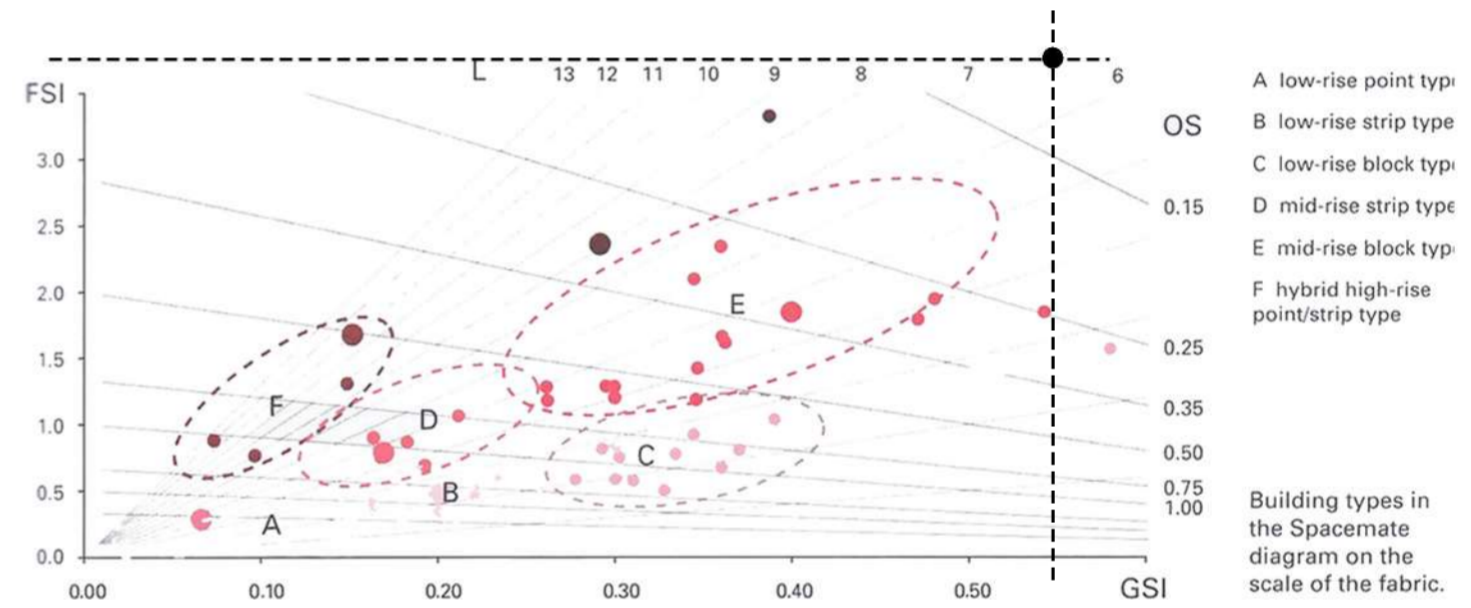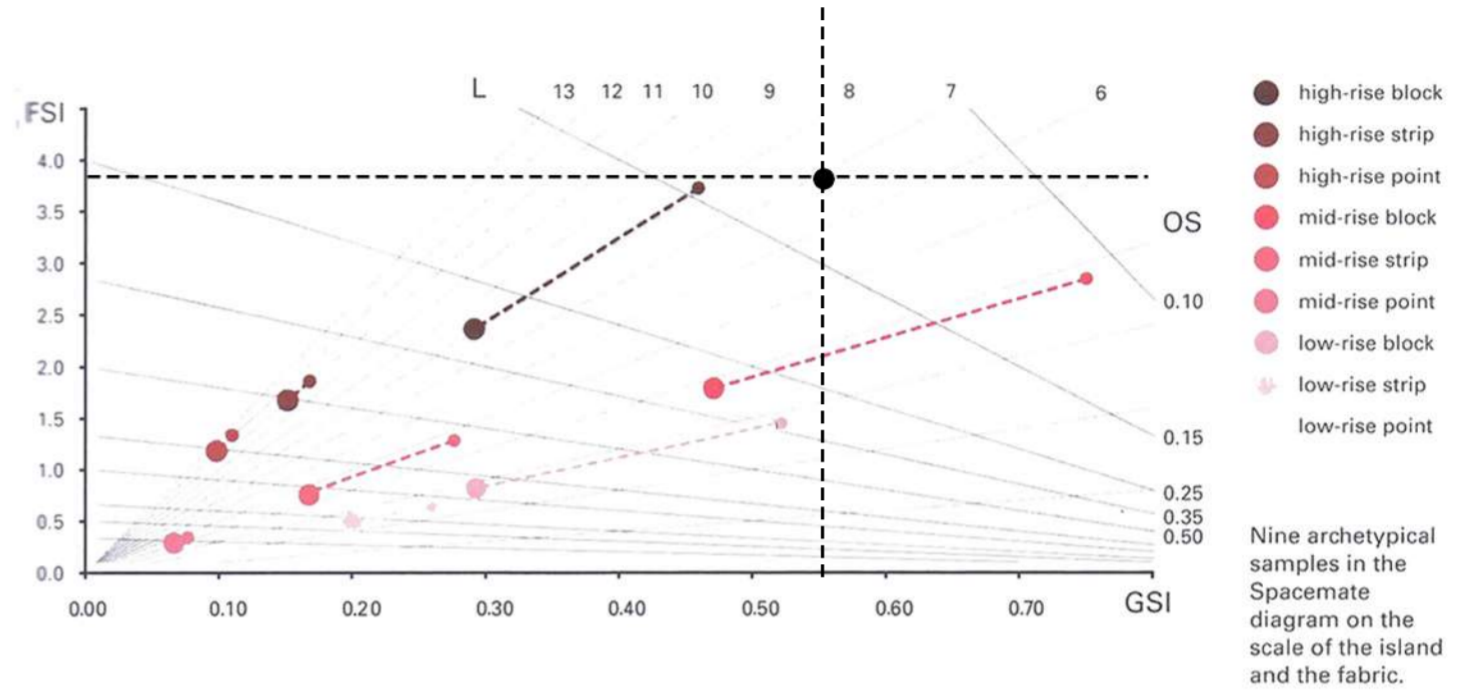

El primer barrio que hemos escogido es la zona cercana al cruce de Recogidas con Camino de Ronda.

Está compuesto por una vía mas principal central la cual es Recogidas .

Su arquitectura se trata de viviendas plurifamiliares, de una media de 8 plantas, similares entre si adaptándose a la malla viaria.

Pablo Moriñigo Alvarez

Mario Linares del Valle

Raúl Pulido Aguilera