

URBAN
GAMES


UTOPIÁS

GRUPO E
FECHA: 15/11/21


-Superficie ocupada por el superblock: 3,8875 hectáreas.

-Superficie edificatoria: 1,3312 hectáreas.


-Plantas bajas dedicadas al uso comercial, sanitario y social (colegios, reidencias, farmacias...) y plantas altas para zonas de viviendas (x4plantas)

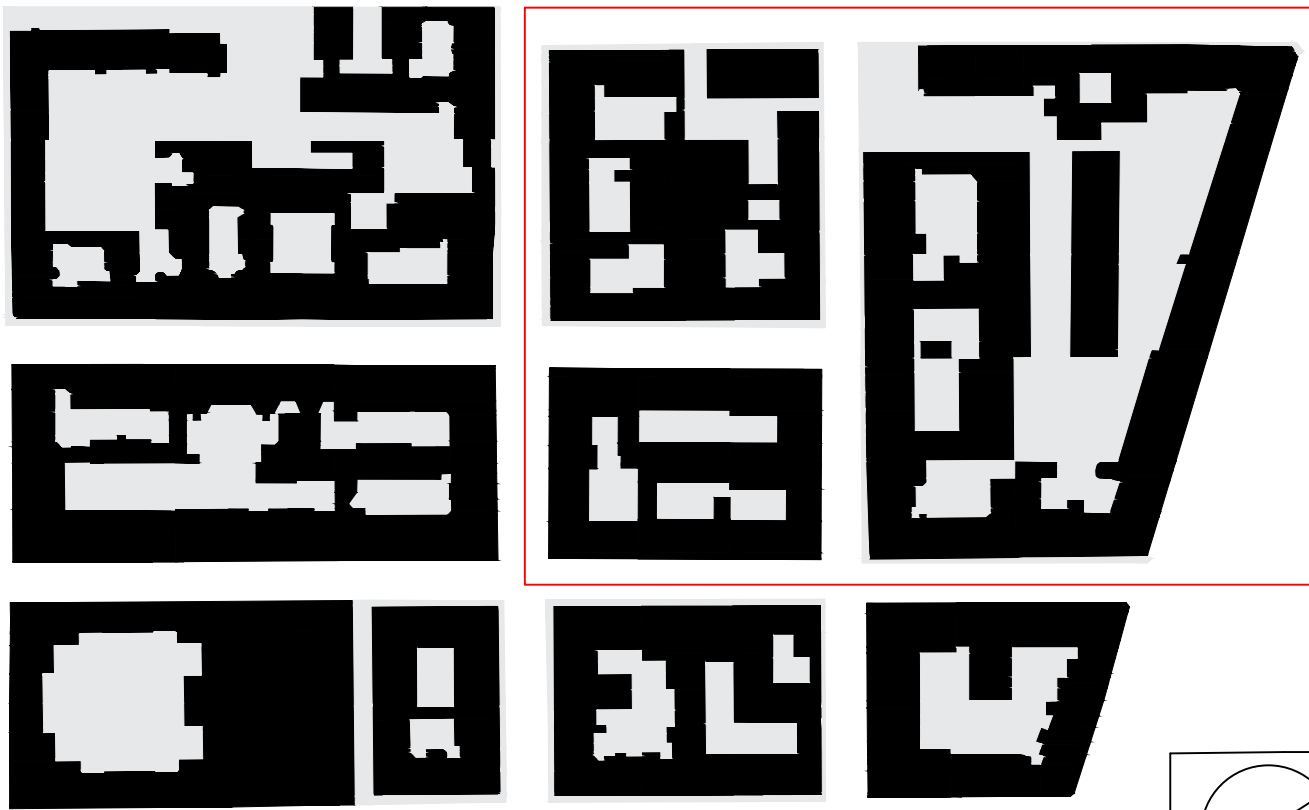

Tránsito de circulación cívica.

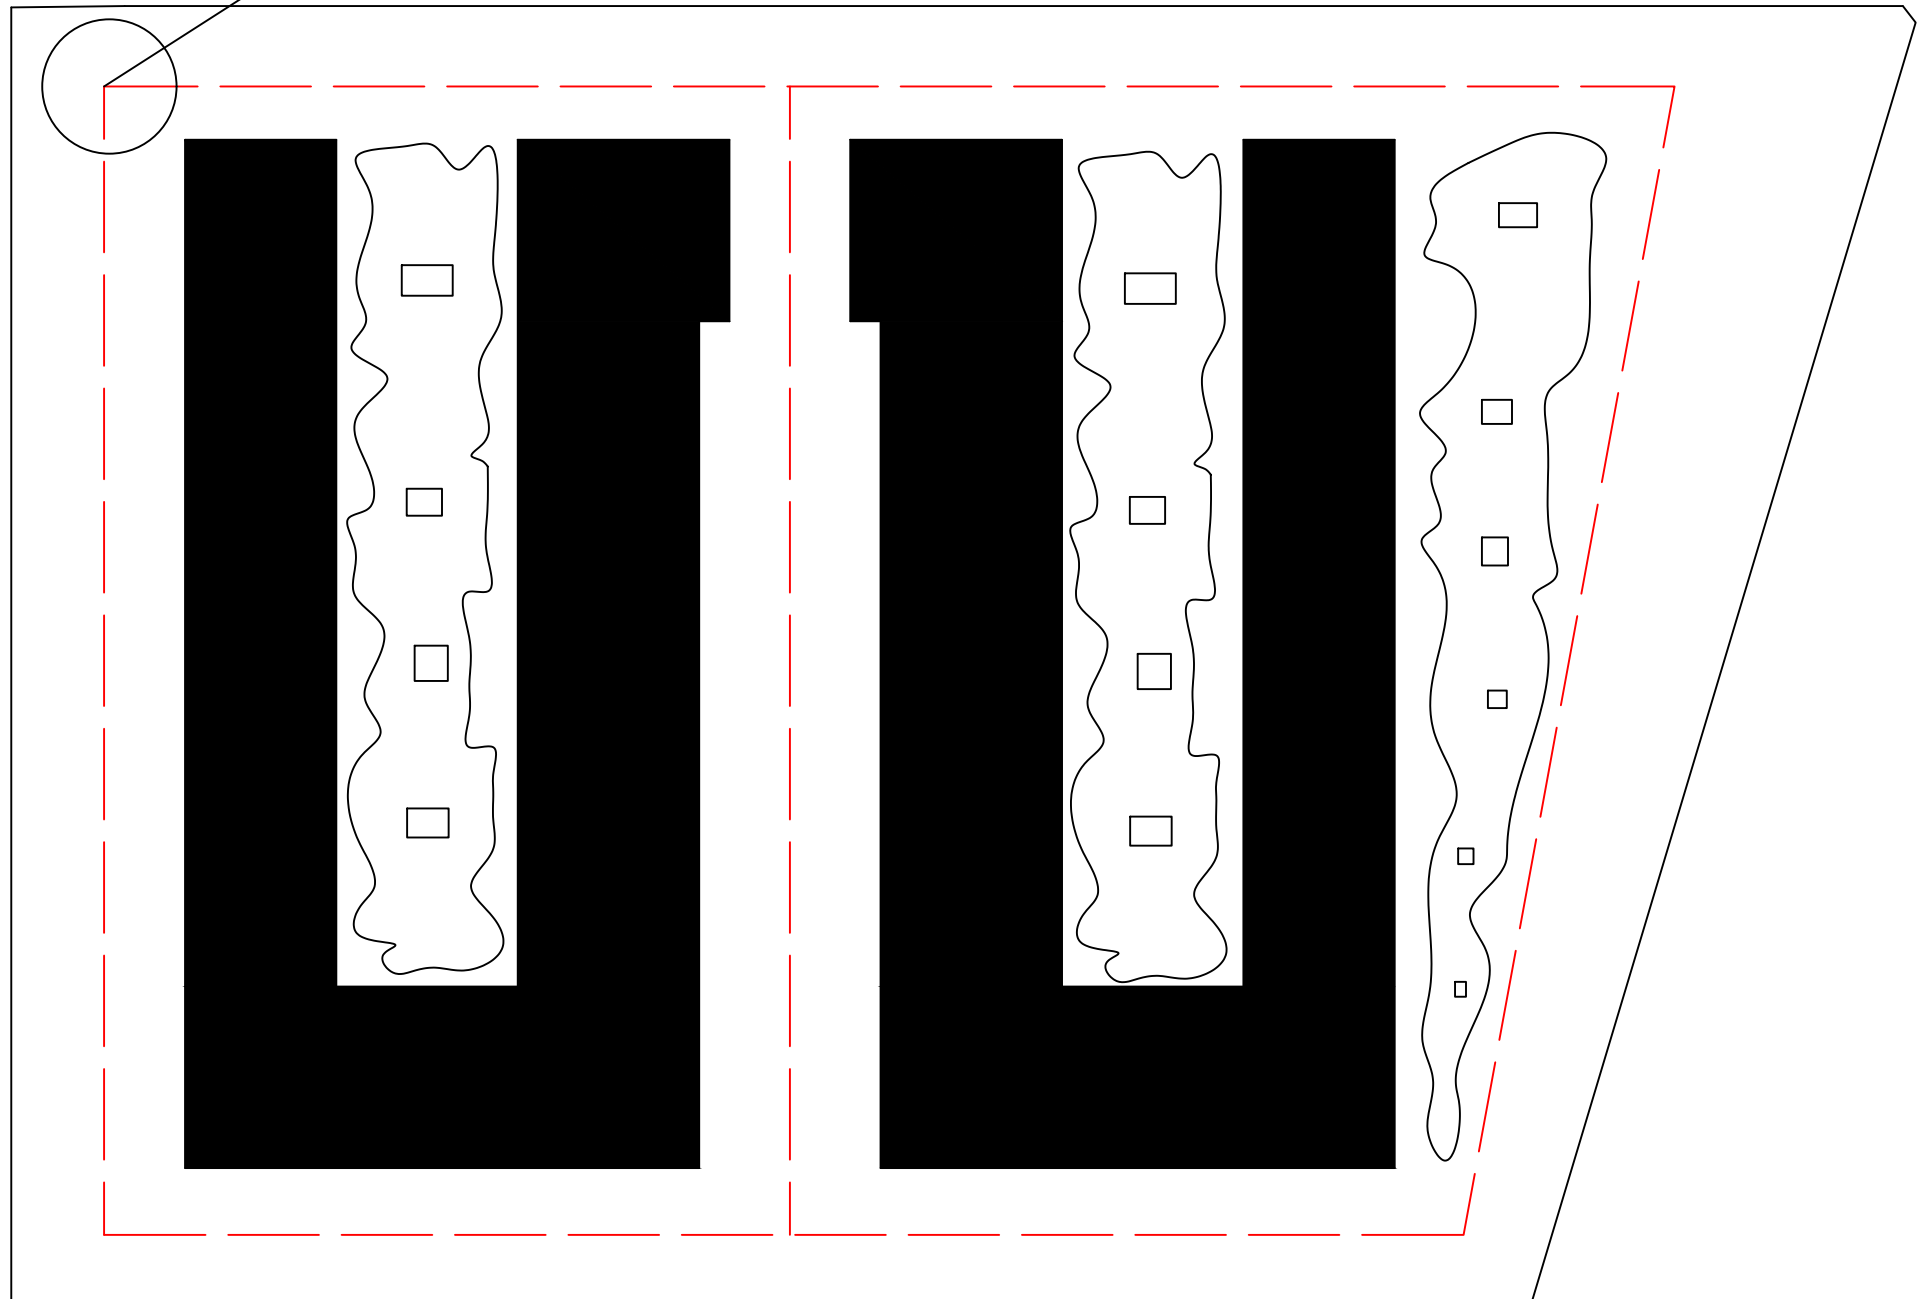

ESCALA 1:2500

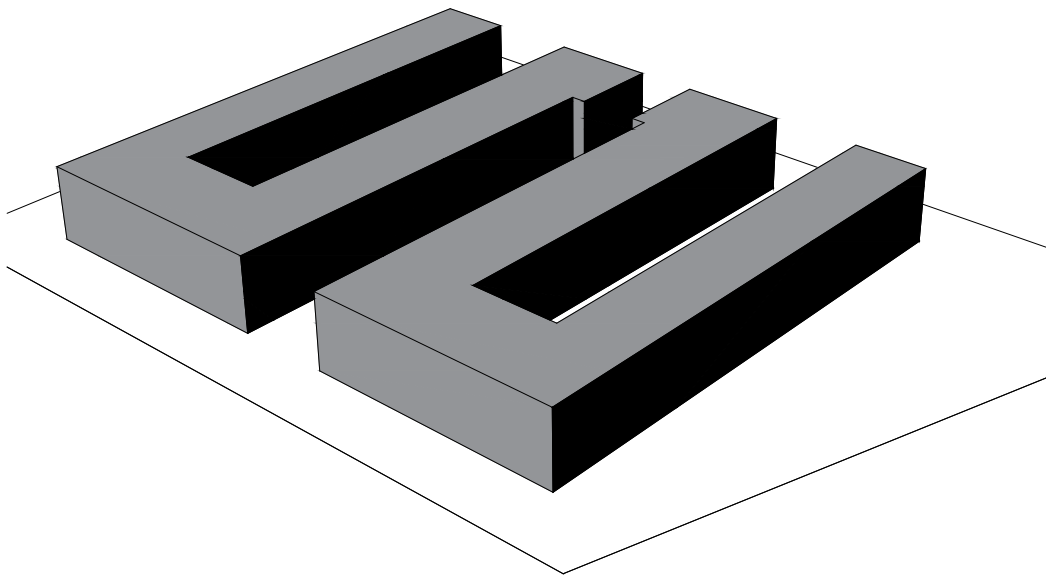

ESCALA 1:2000

ESCALA 1:1000