

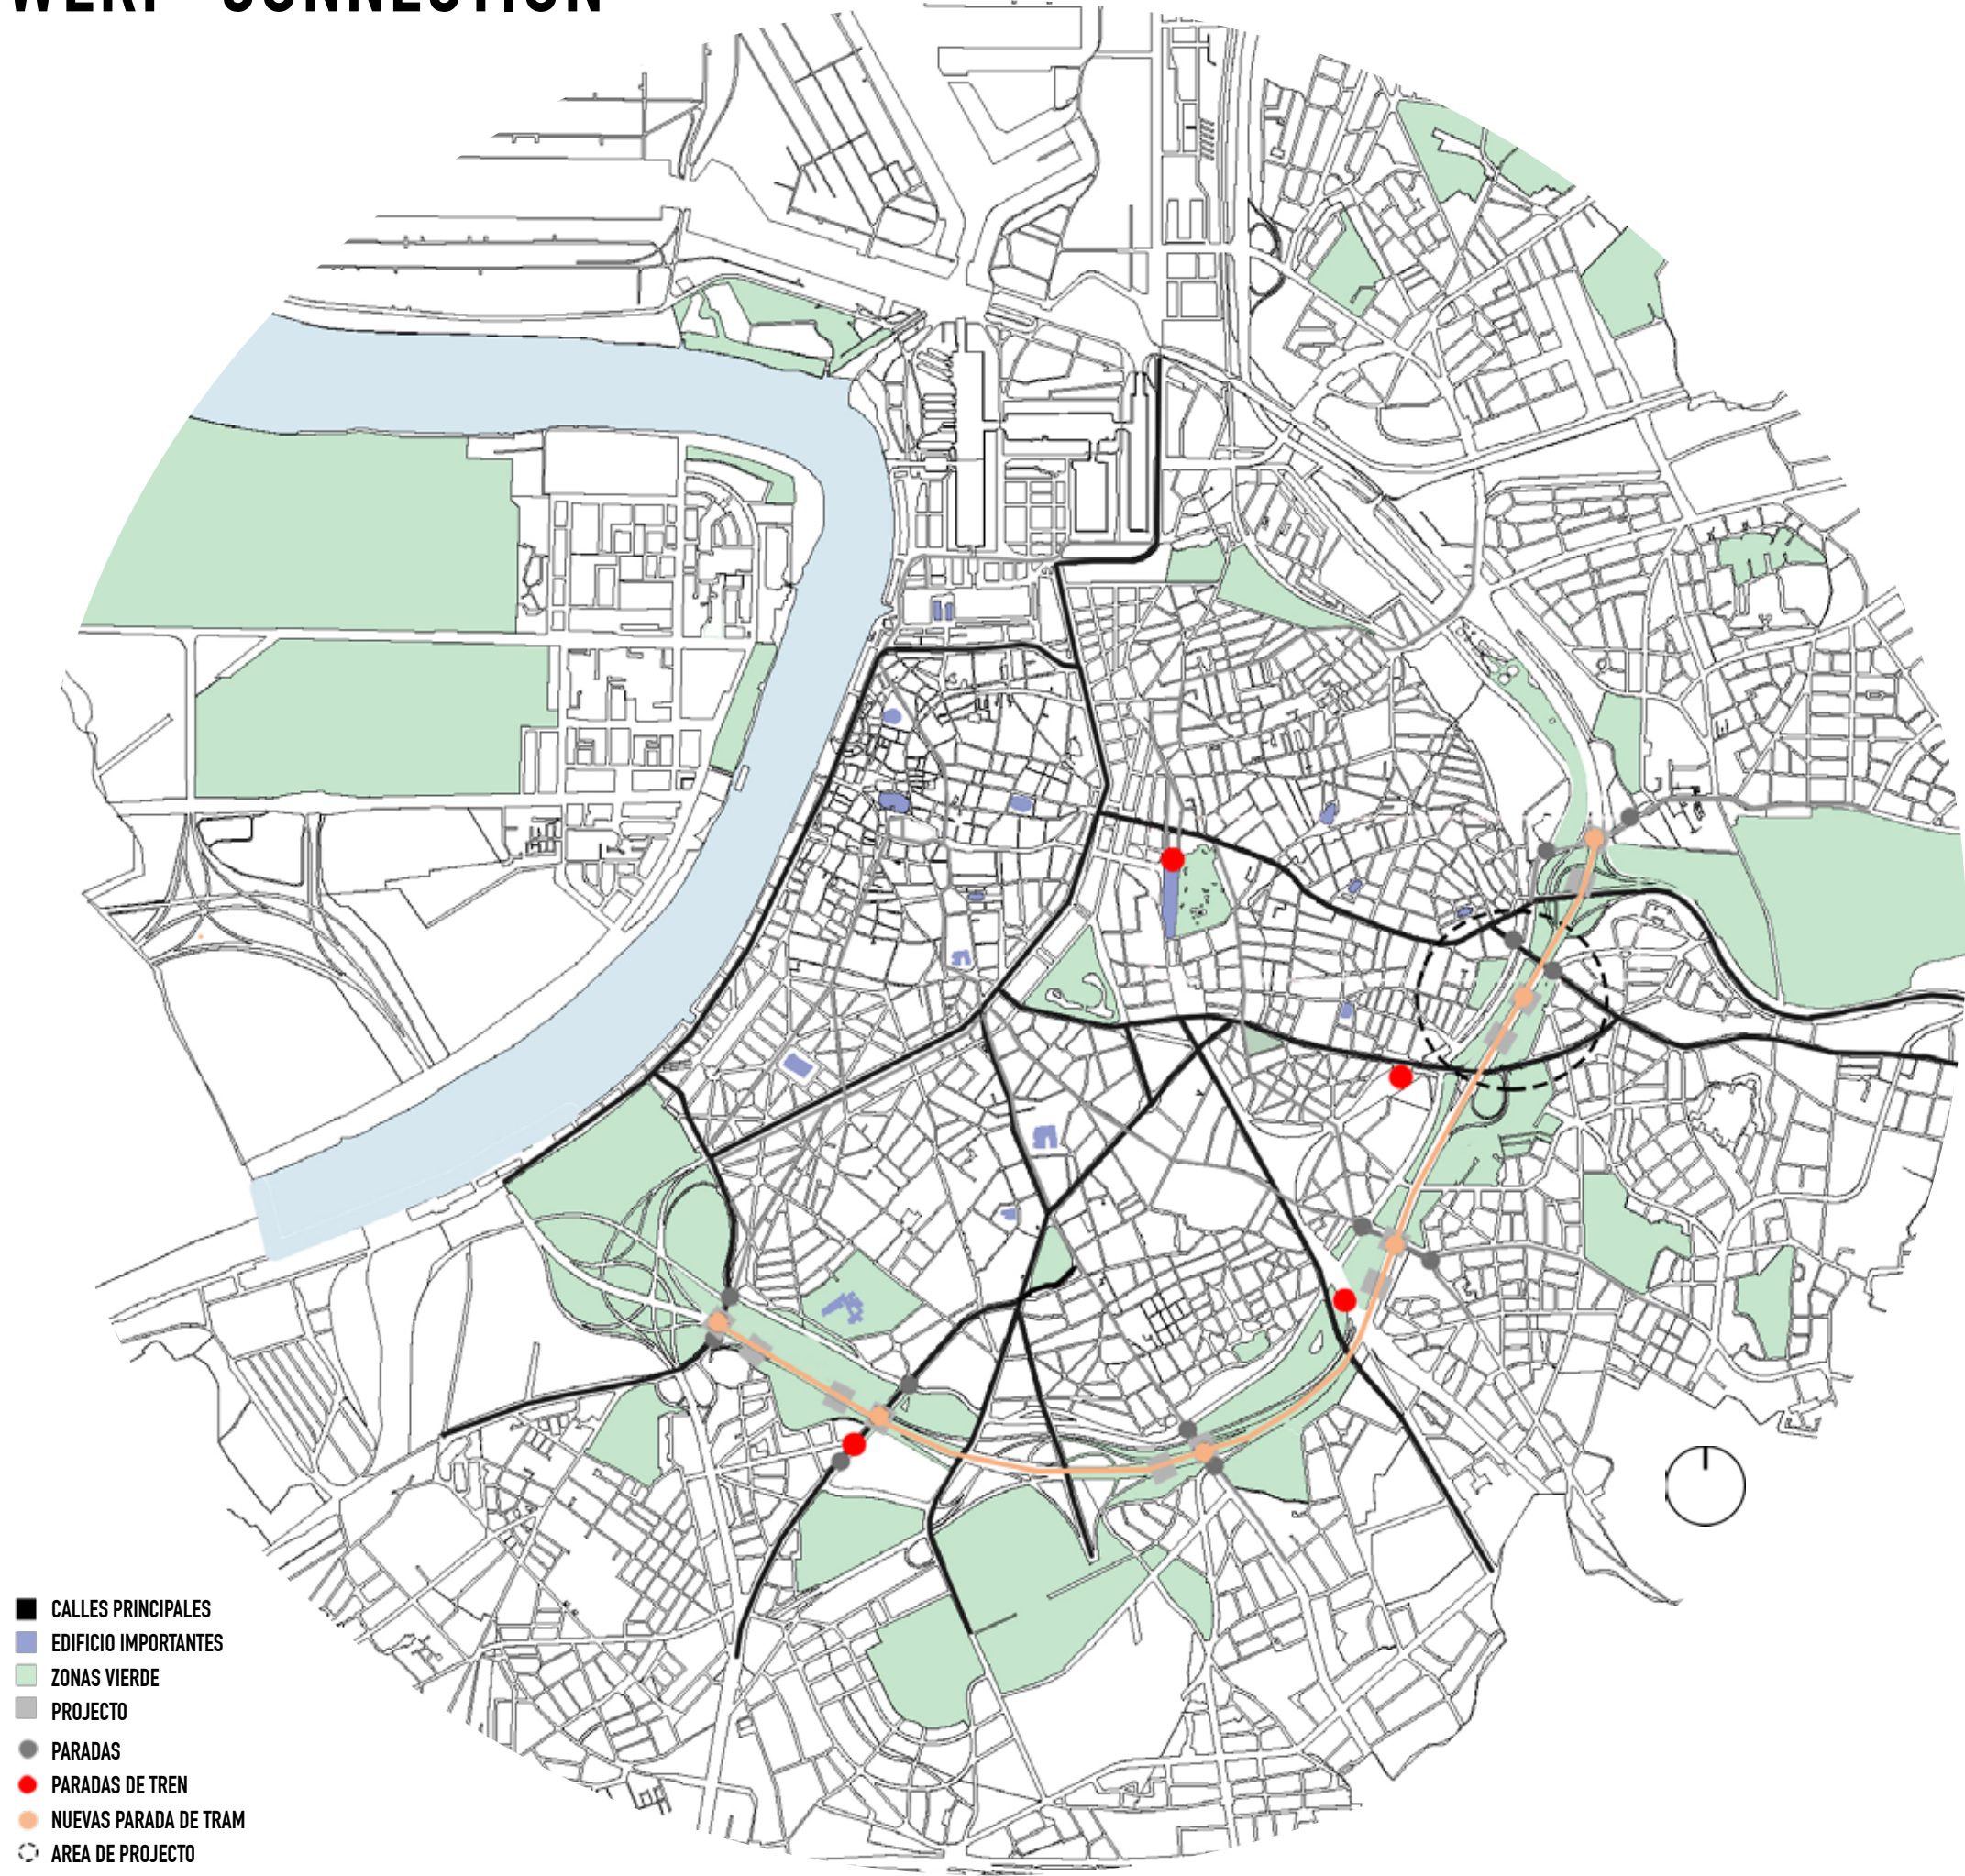


En este proyecto desarrollé módulos para unidades de vivienda, tiendas, áreas verdes y el paso de un tranvía. He colocado el proyecto en un área capaz de comunicarse entre el centro histórico y las afueras de la ciudad. A nivel urbano, he colocado un tranvía que recorre el perímetro de la ciudad, lo que favorece una conexión instantánea que me permite reducir las calles dedicadas a los automóviles. De esta manera, la ciudad se convierte en un único centro interconectado que facilita la vida de las personas. Los módulos de vivienda están formados en el piso inferior por tiendas, coronados por un césped que soporta las unidades de vivienda, de esta manera creé un gran espacio verde capaz de producir iteraciones y mejorar el bienestar de los ciudadanos.

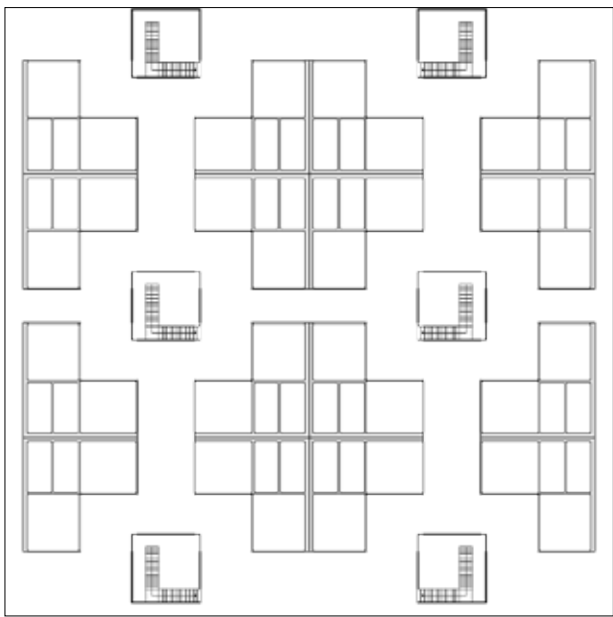


PLANTA ZERO - AREA COMMERCIAL

SCALA 1:1000

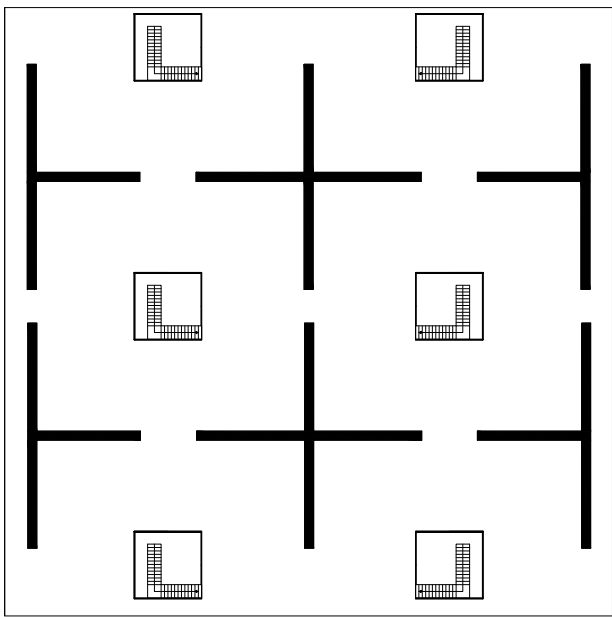

PLANTA UNO - AREA VERDE + ESTRUCTURA

SCALA 1:1000

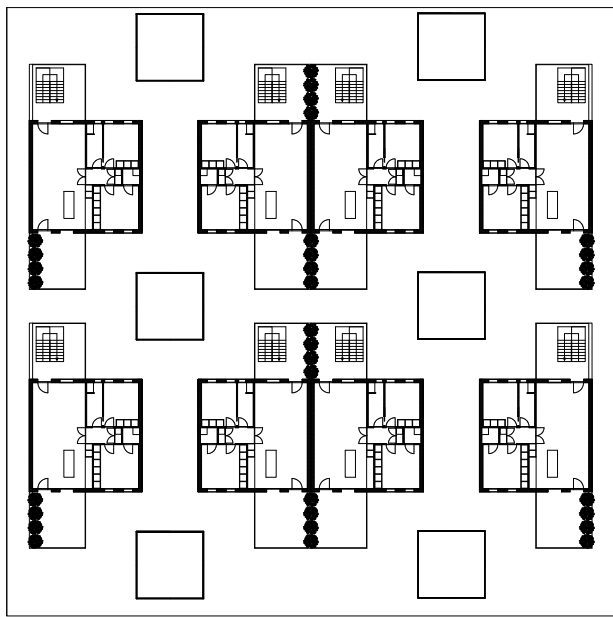

PLANTA DOS Y TRES - VIVIENDAS

SCALA 1:1000



PROSPECTOS

SCALA 1:1000



INSERCIÓN PLANIMÉTRICA



VISTA DESDE LAS TIENDAS



VISTA DEL INTERIOR