



Intervención:

Carril Bici y modificación de las paradas de autobús en Regent Street


La Regent Street, en el centro de Londres es una de las calles comerciales más importantes de la ciudad y además un eje principal del tráfico y transporte público. Es conocida por su gran número de eventos y su gran vida al hacer de frontera entre distintos barrios. El mayor problema de la calle en nuestro parecer es el tráfico intenso que genera un ambiente agitado. Por eso queremos mejorar la situación de los peatones en la vereda y además tener en cuenta a los ciclistas. Se modifica la calzada eliminando la mediana de la calle y colocando un carril bici al lado de la vereda. Además, nos gustaría convertir las paradas de autobús a lo largo de Regent Street para que sean de mayor calidad para la gente que esta esperando. Una intervención adecuada sería colocar elementos que sirven de banco para sentarse en combinación con vegetación. La calle fue planificada para conectar dos parques, St James Park en el sur y Regentpark en el norte, por lo que el verde tiene importancia histórica.

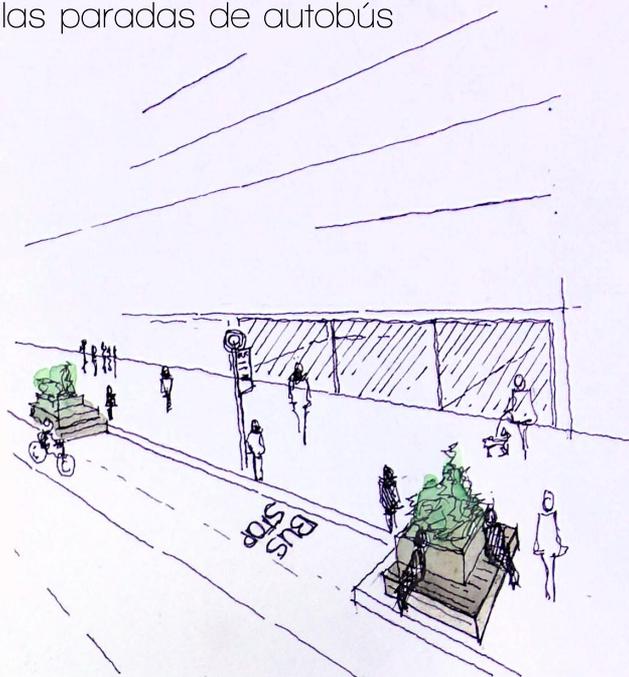



Perspectiva parada de autobús

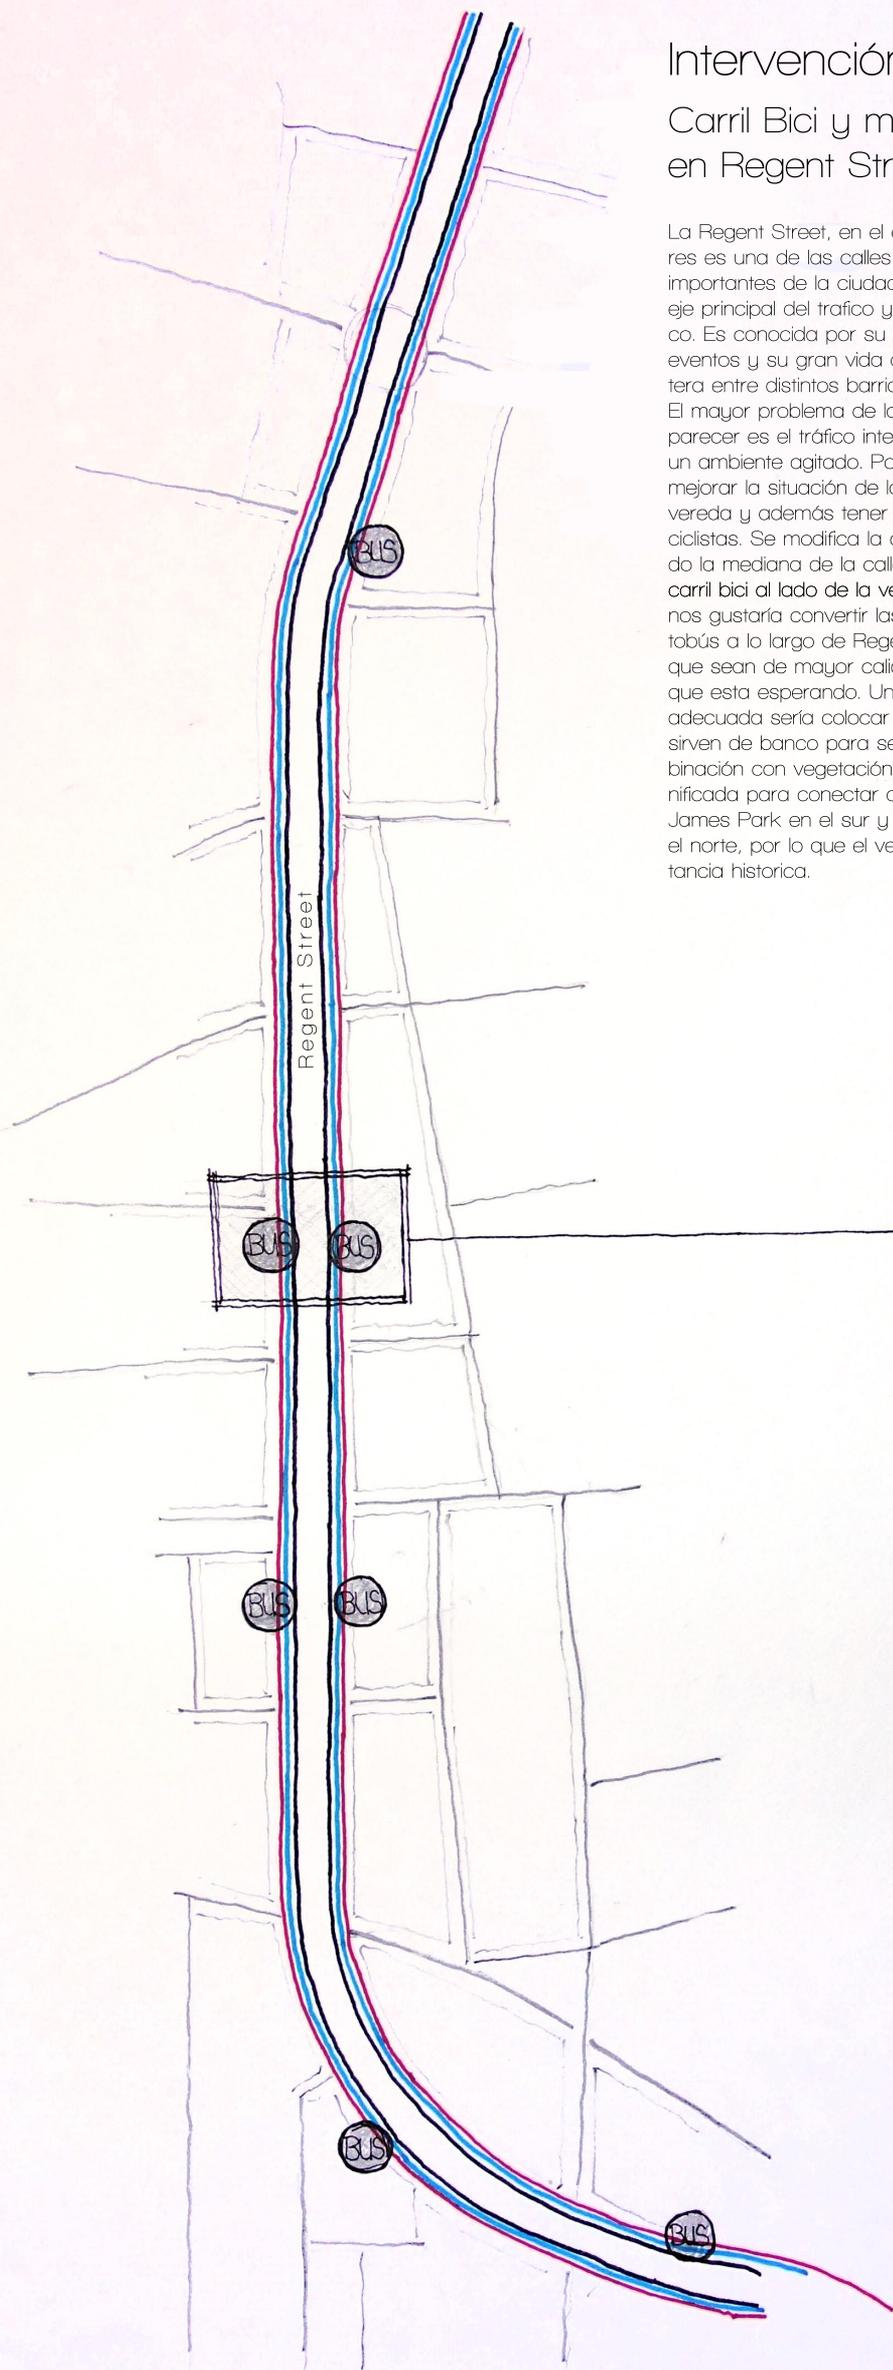

Planta 1/2000

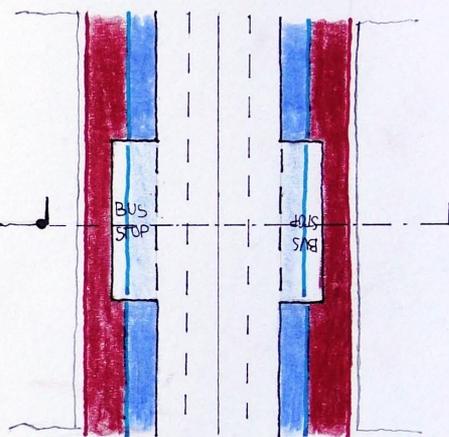

Planta 1/500

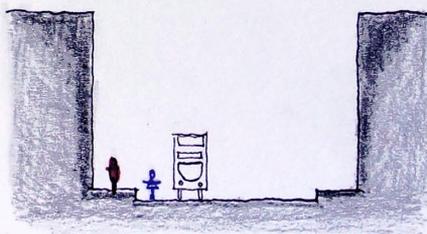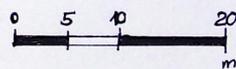

Sección 1/500

