



Planta proyecto
esc 1:1000




Sección A-A'

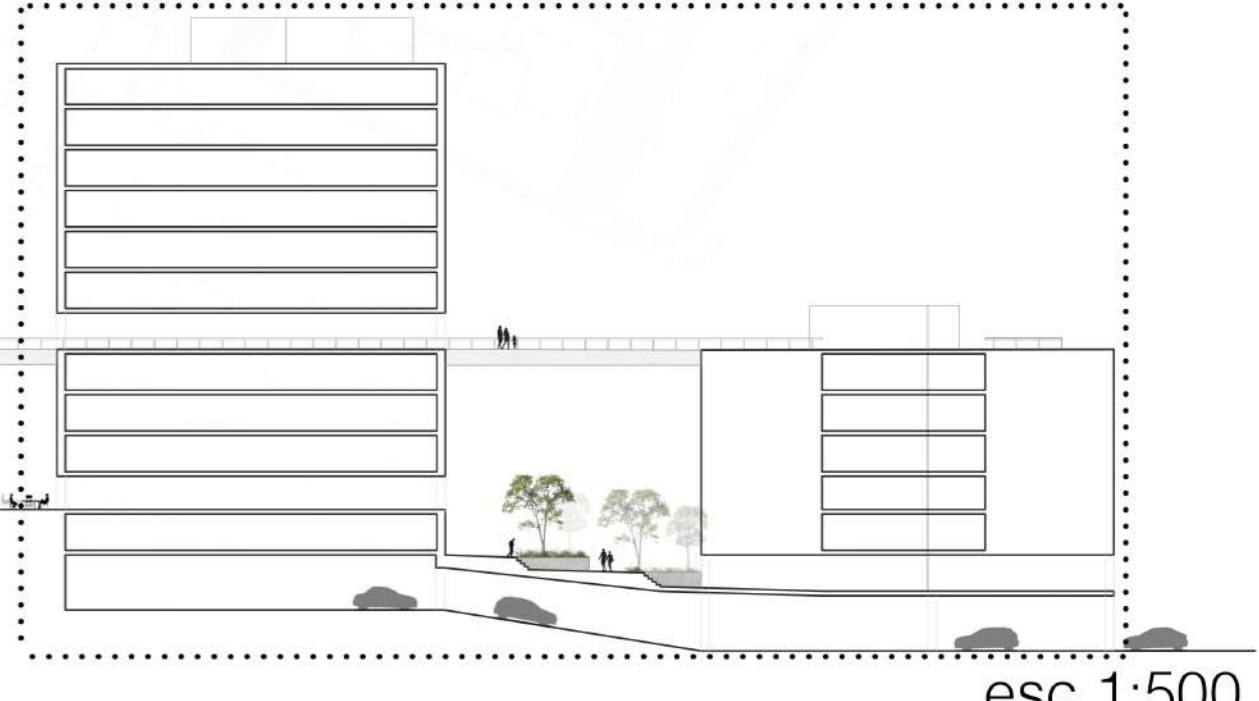

Sección B-B'

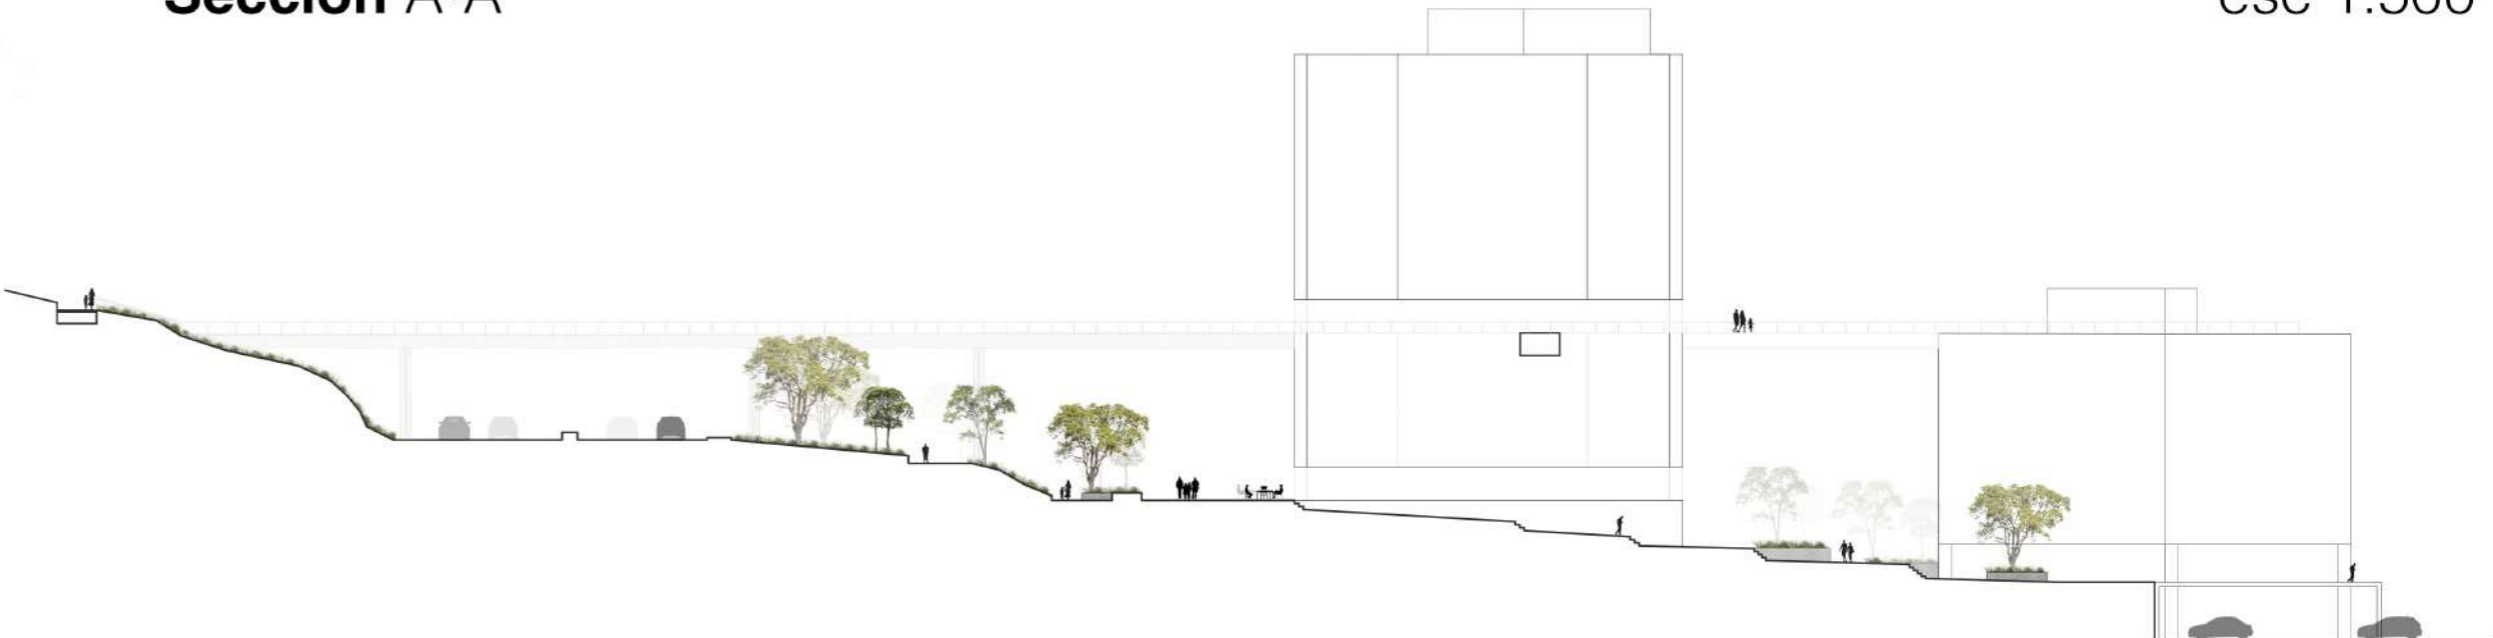

Sección C-C'

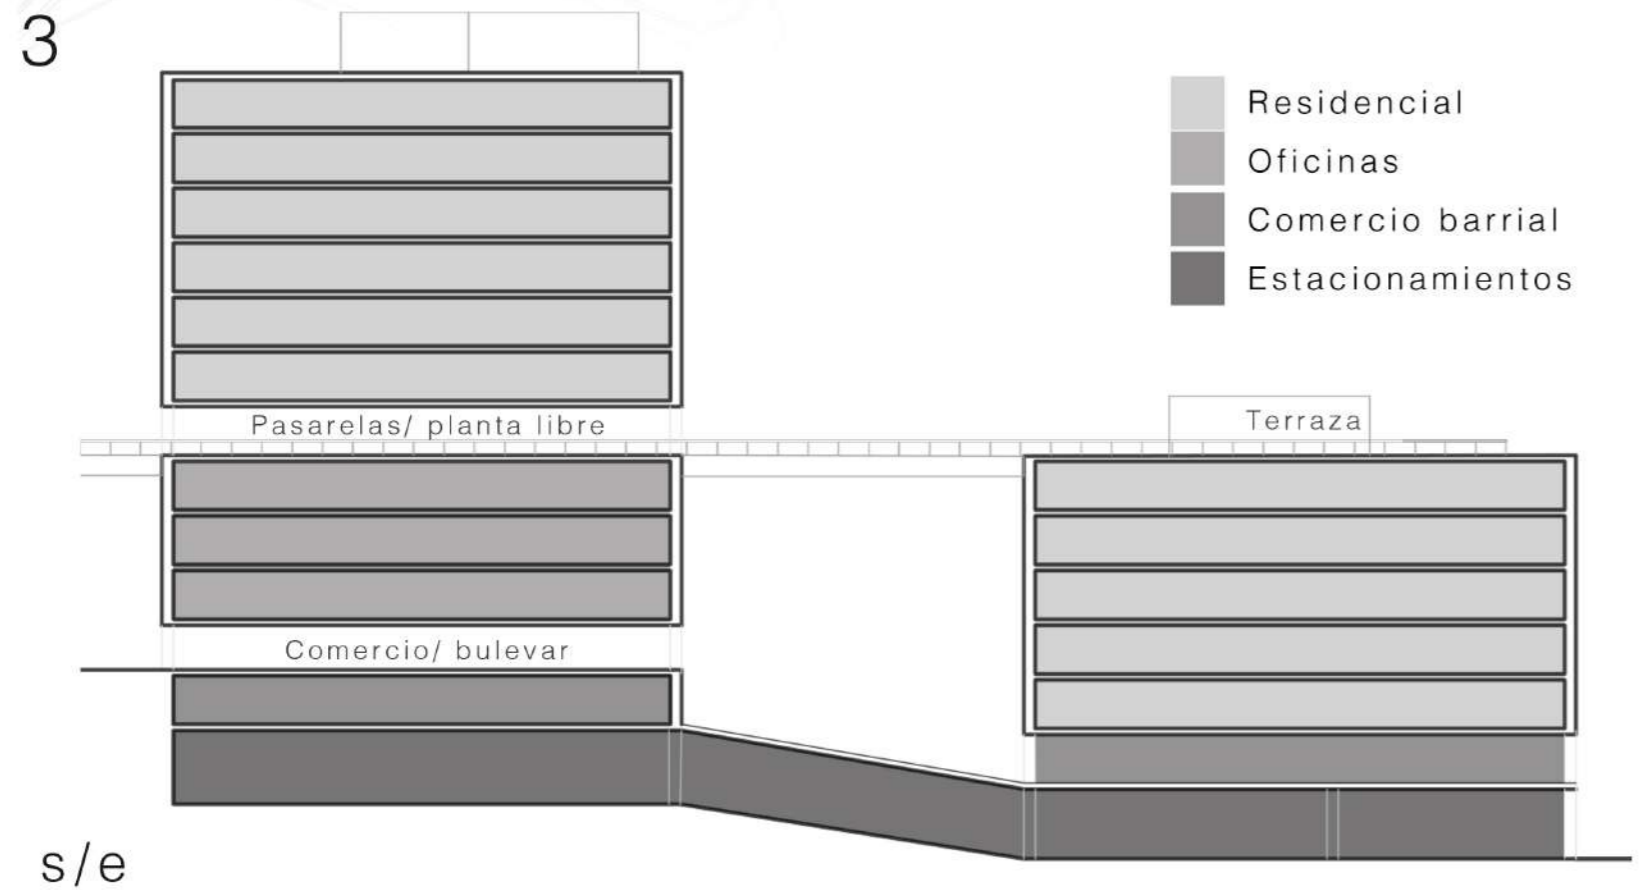

Sección D-D'

