


Tipologías de 3 manzanas


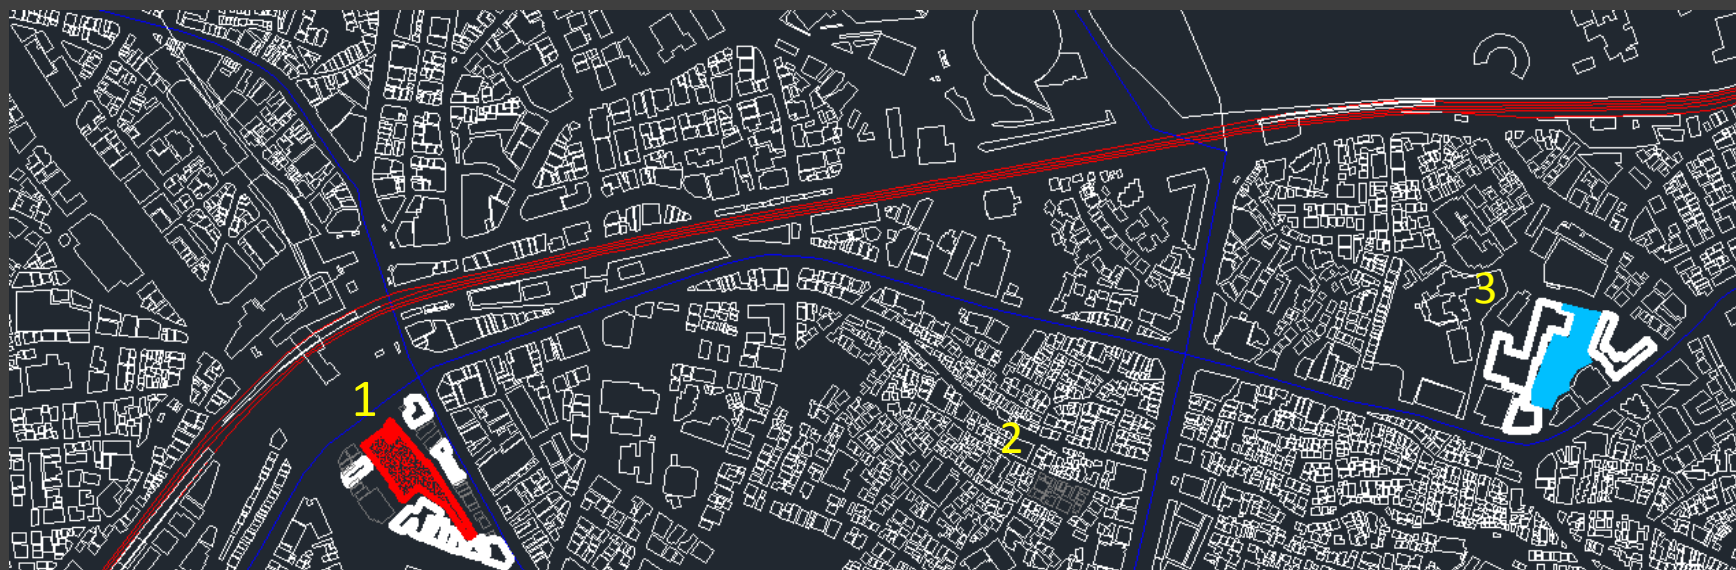


- Rascacielos
- Bloques de alta altura
- Bloques de baja altura
- Patio
- Vías principales y secundarias
- Vía del tren


Manzana de densidad media con grandes alturas

Manzana de densidad alta con bajas alturas

Manzana de densidad baja con patio y medias alturas

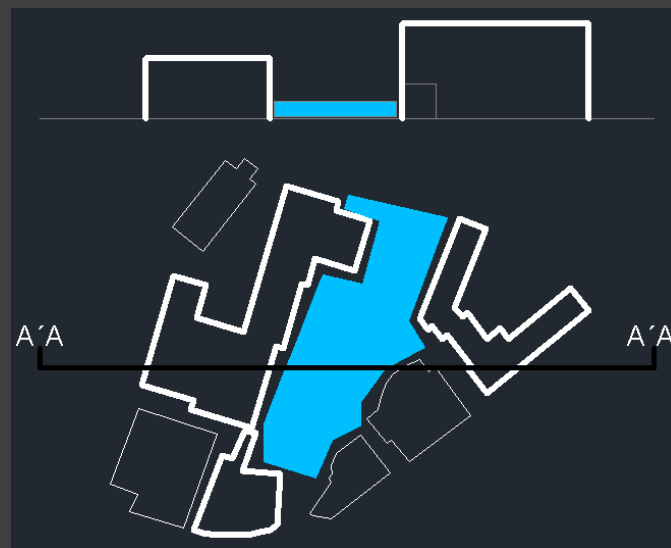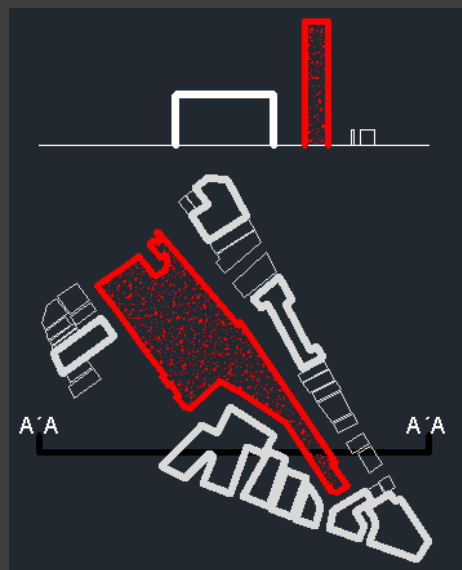

Tokio

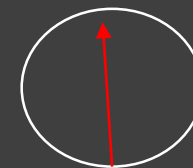

Escala: 1:500