


CONJUNTOS HISTORICOS DE EL REINO DE GRANADA | VELEZ RUBIO


PROPUESTA CON MEJOR RESPUESTA AL ASOLEAMIENTO

PLANTA DE 3 MANZANAS DEL CONJUNTO HISTORICO


1 FACHADA AL NO

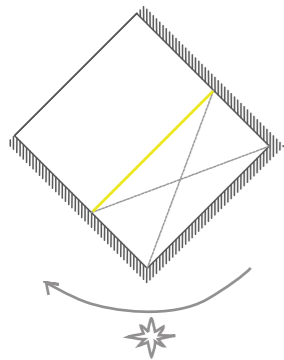


1 FACHADA AL NE

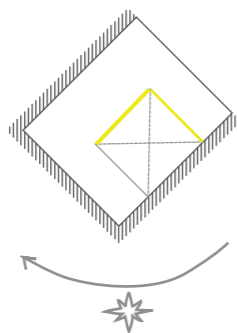


1 FACHADA AL SO

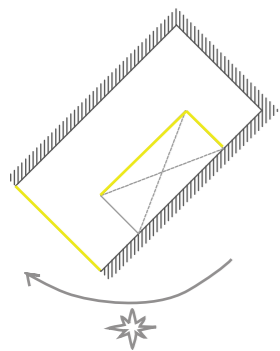


1 FACHADA AL S

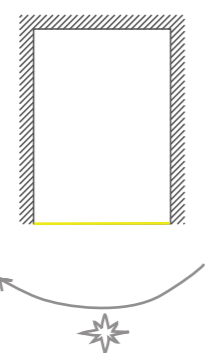


1 FACHADA AL E

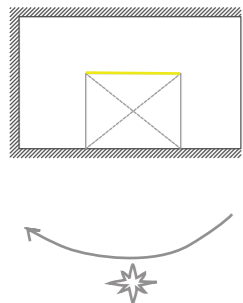


ESQUINA AL NO+SO

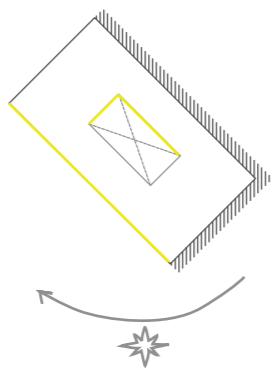



ESQUINA AL NO+NE

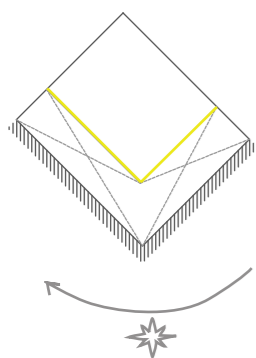

ESQUINA AL NE+SE

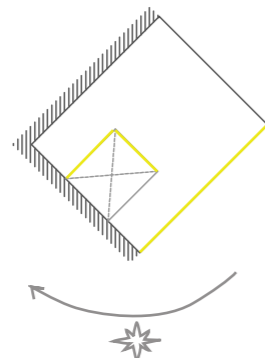

ESQUINA AL SE+SO

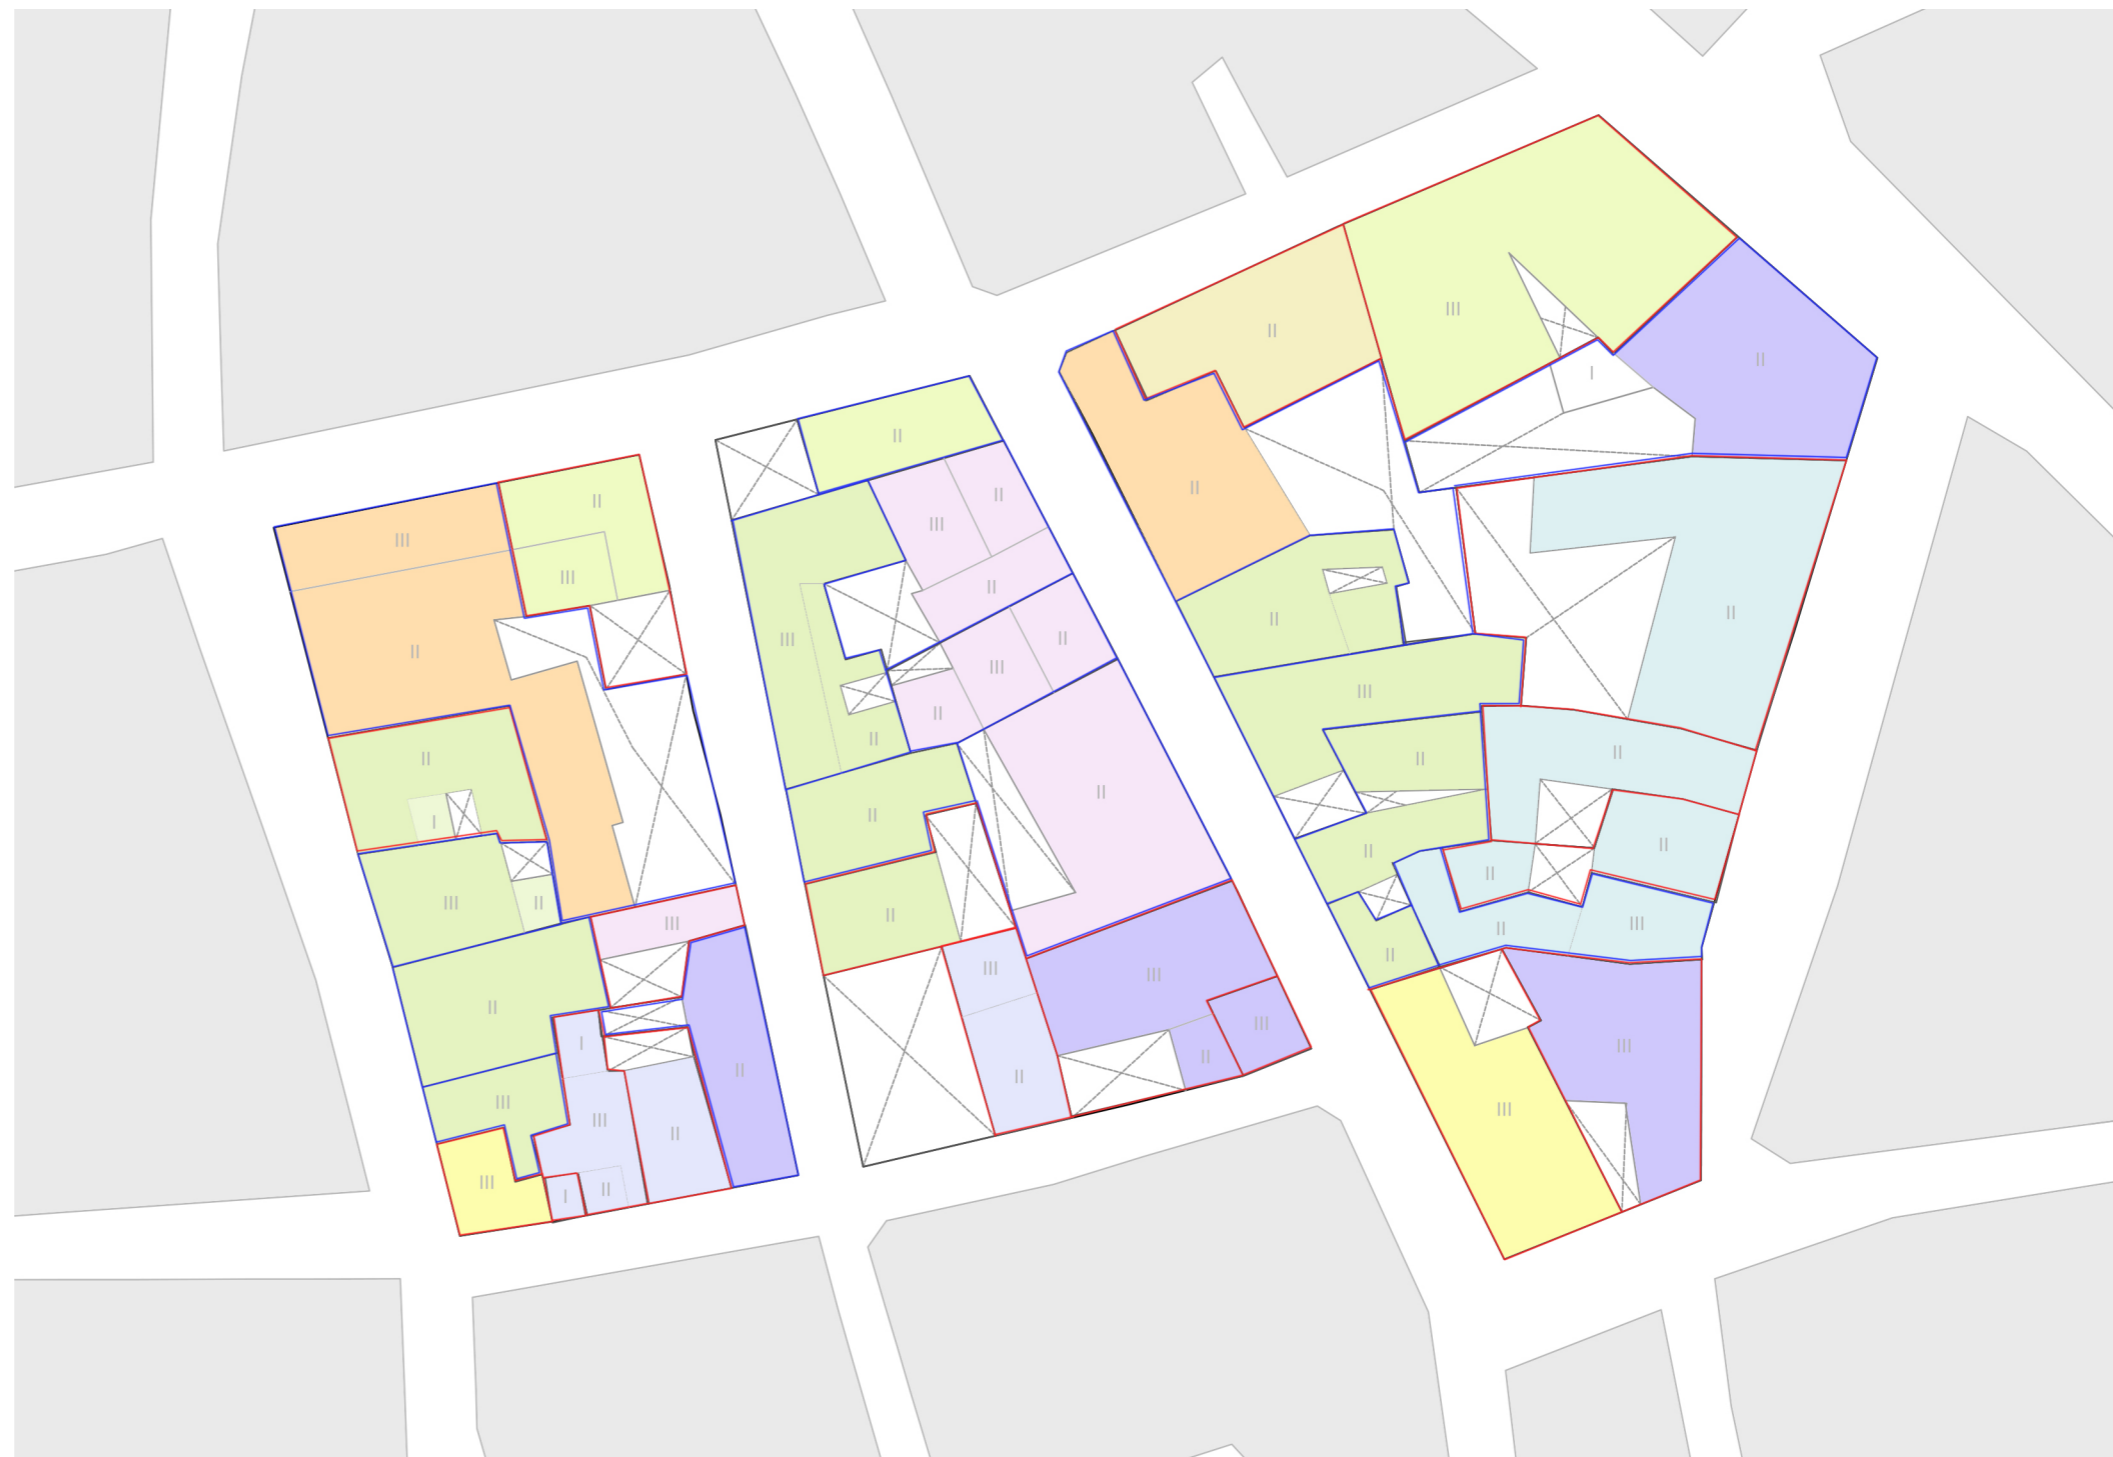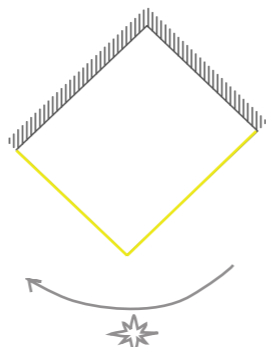

REFERENCIAS

- | | | |
|---|--|--|
| 1 FACHADA AL NO | 1 FACHADA AL E | ESQUINA AL SE + SO |
| 1 FACHADA AL NE | ESQUINA AL NO + SO | MAS EFICIENTE |
| 1 FACHADA AL SO | ESQUINA AL NO + NE | MENOS EFICIENTE |
| 1 FACHADA AL S | ESQUINA AL NE + SE | |

