

PROYECTO CABO DE GATA

CARLOS ARZATE + ANA PAOLA DÁVILA

URBANISMO 2 GRUPO D UGR






El proyecto consiste en la integración del barrio de manera gradual, que nos permita una transición entre las nuevas tipologías de viviendas y servicios mediante las áreas verdes nuevas.

Tomamos la calle existente que delimitaba Cabo de Gata como un camellón. Indicando el límite del auto y el comienzo del área peatonal. Este camellón termina en una plaza que conecta con el litoral.

Se hicieron dos tipologías, una de viviendas unifamiliares y la segunda de viviendas colectivas. Las dos se comunican mediante andadores peatonales y áreas verdes. También se crearon equipamientos que estén al alcance de toda la ciudad. Estos se encuentran en cada manzana para permitir remates visuales sobre los andadores peatonales.

Con esto, queremos delimitar el crecimiento urbano y evitar que se expanda descontroladamente.


- VIVIENDAS UNIFAMILIARES
- VIVIENDAS COLECTIVAS
- EQUIPAMIENTOS

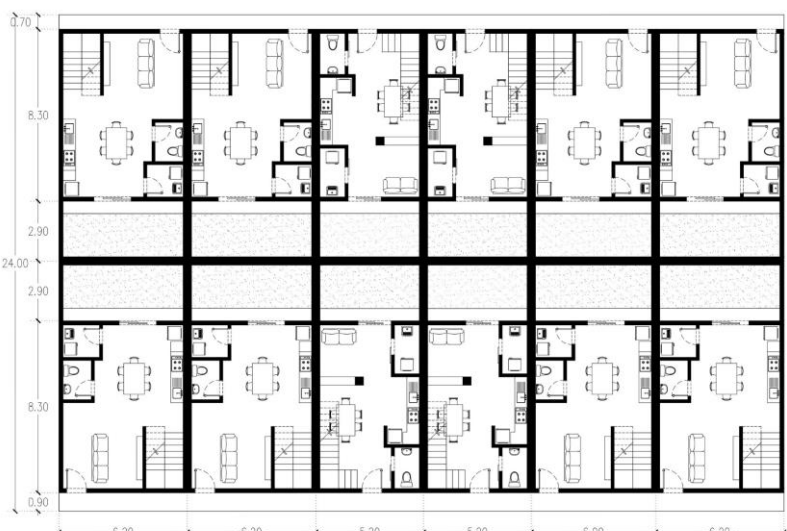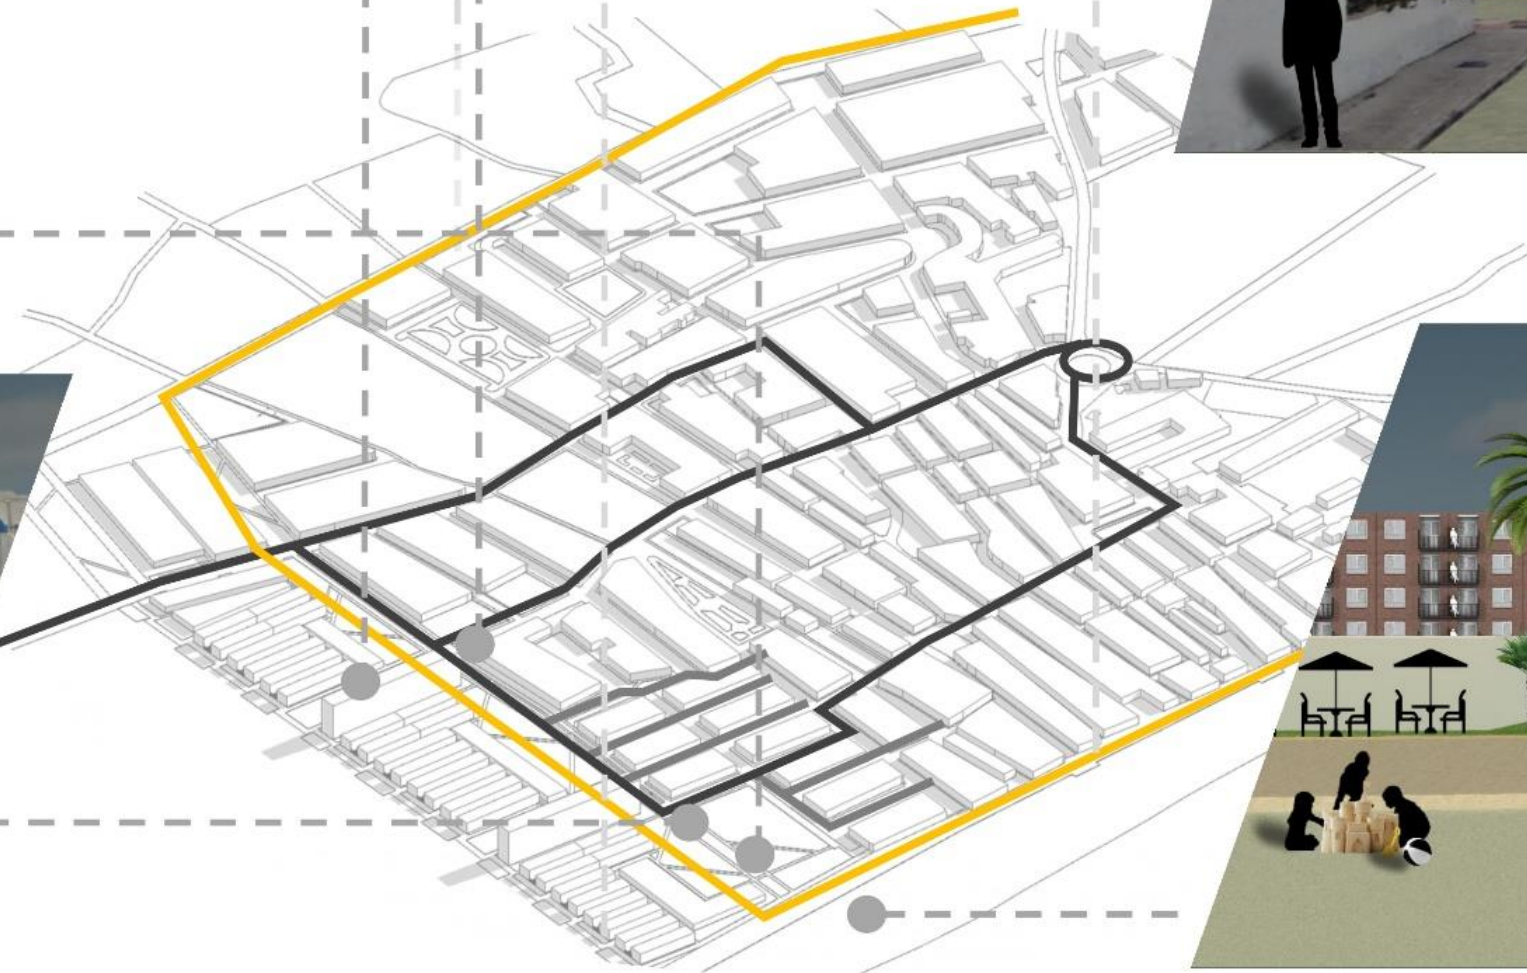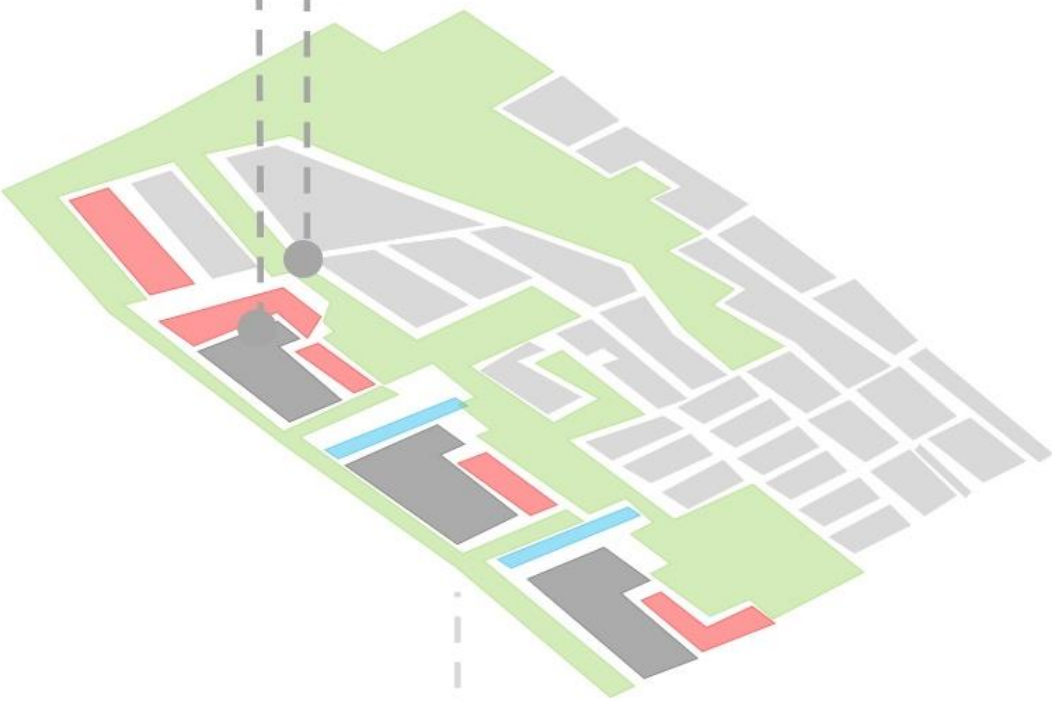

Tipología Vivienda Unifamiliar



Tipología Edificio

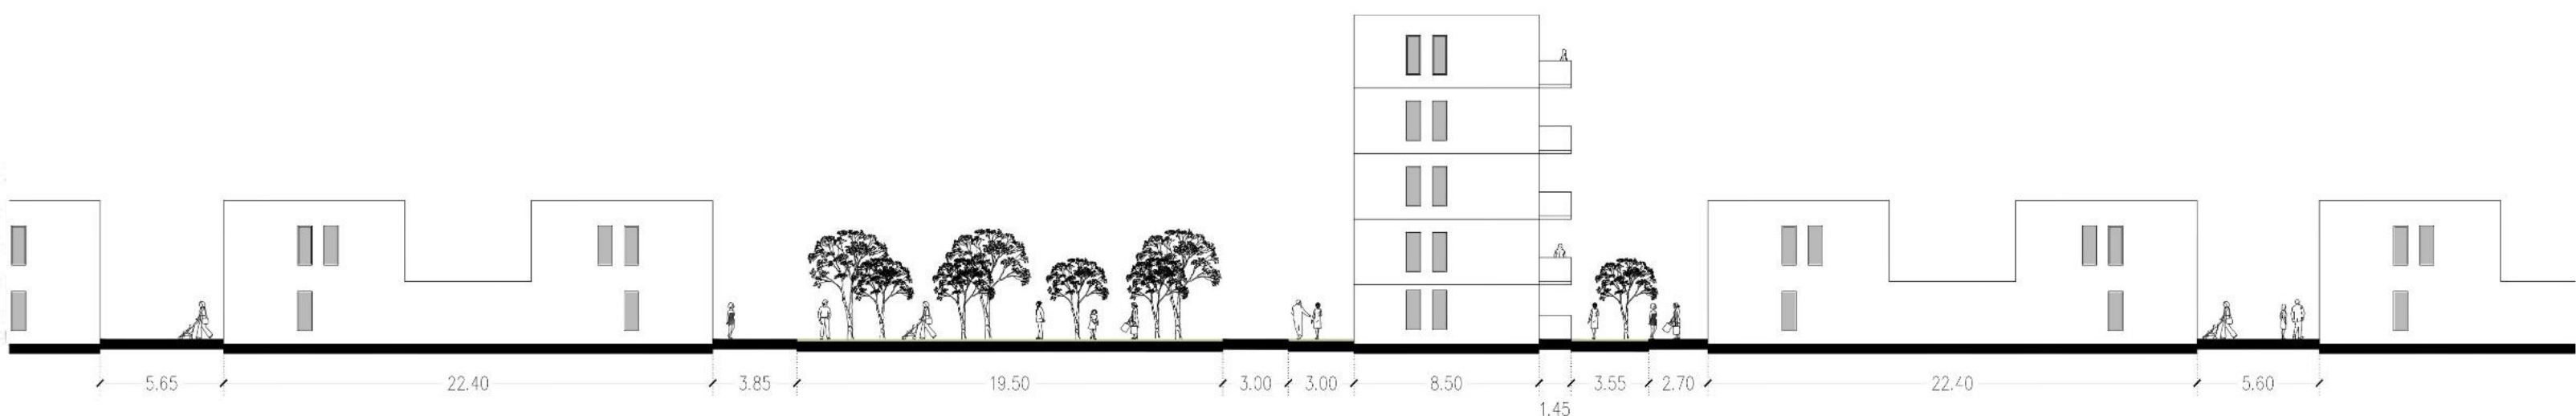

Corte Transversal