



0 5 20 50 m E 1/1000

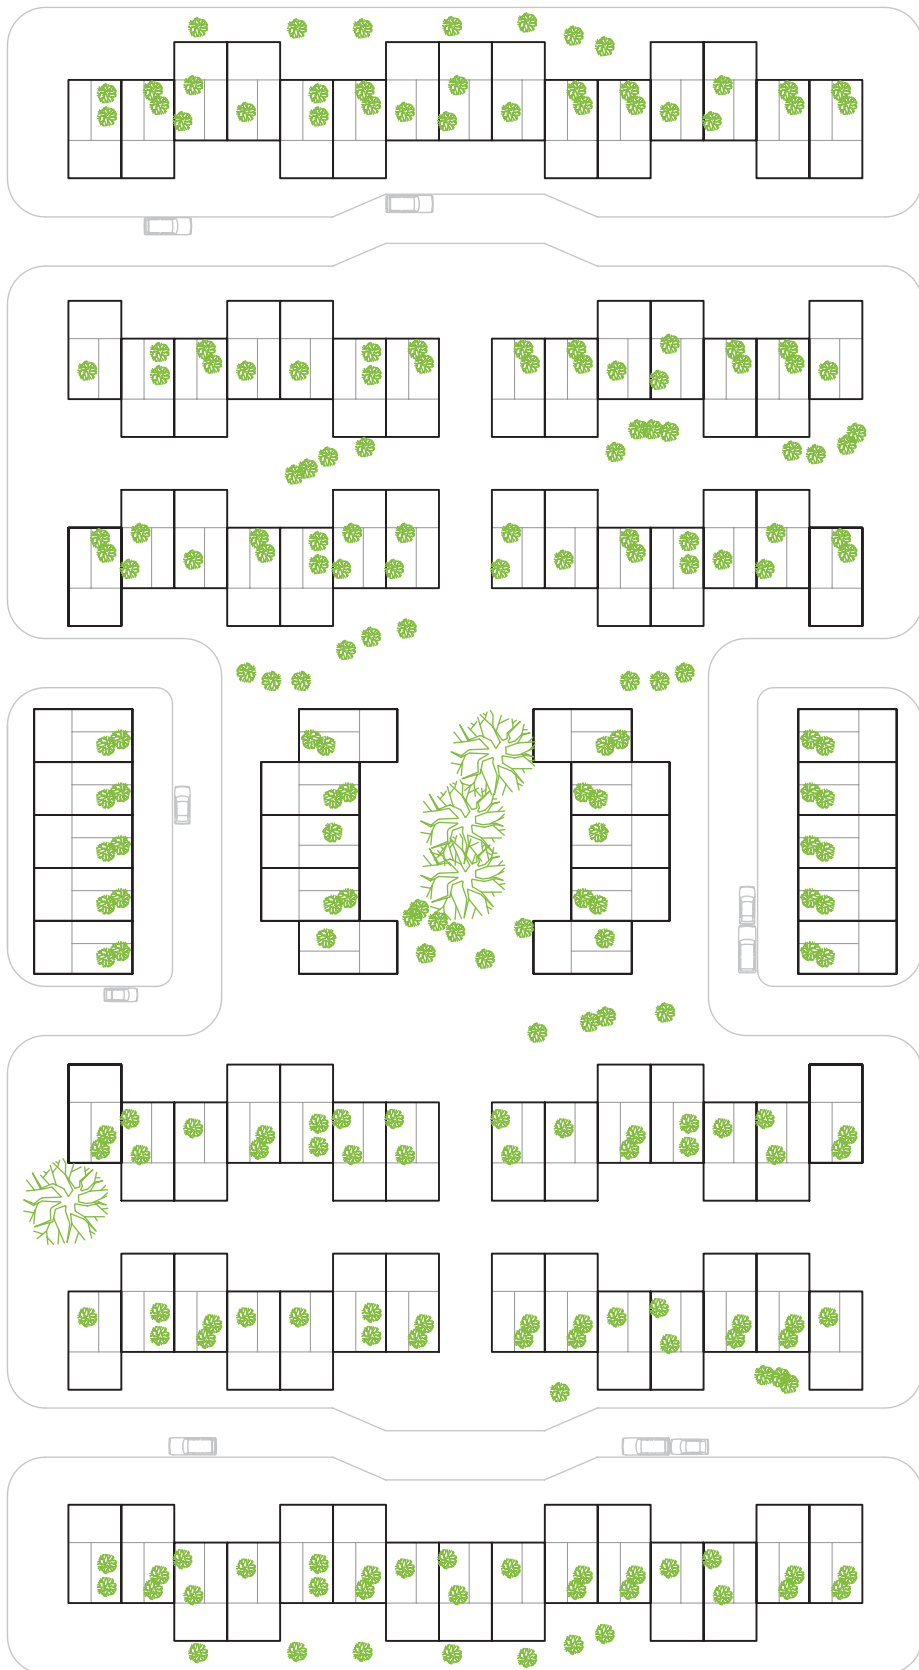

Plano situación


Vivienda tipo: Barrio de Malagueira,
de Alvaro Siza

Vivienda de planta en L con patio anexiona-
do, con dos plantas en fachada

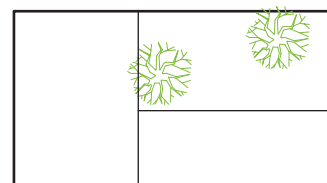

Propuestas de urbanización

Optamos por combinaciones vistas en planta
así para crear juegos con los patios y espacios
semiprivados para las viviendas, rodeandose
de las demás

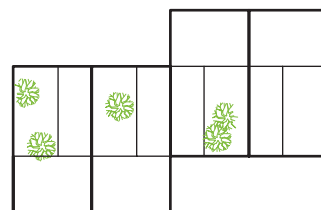

Superficie ocupada: 2,2 hectareas

Viviendas: 85