



# SELECCION DE 3 MANZANAS

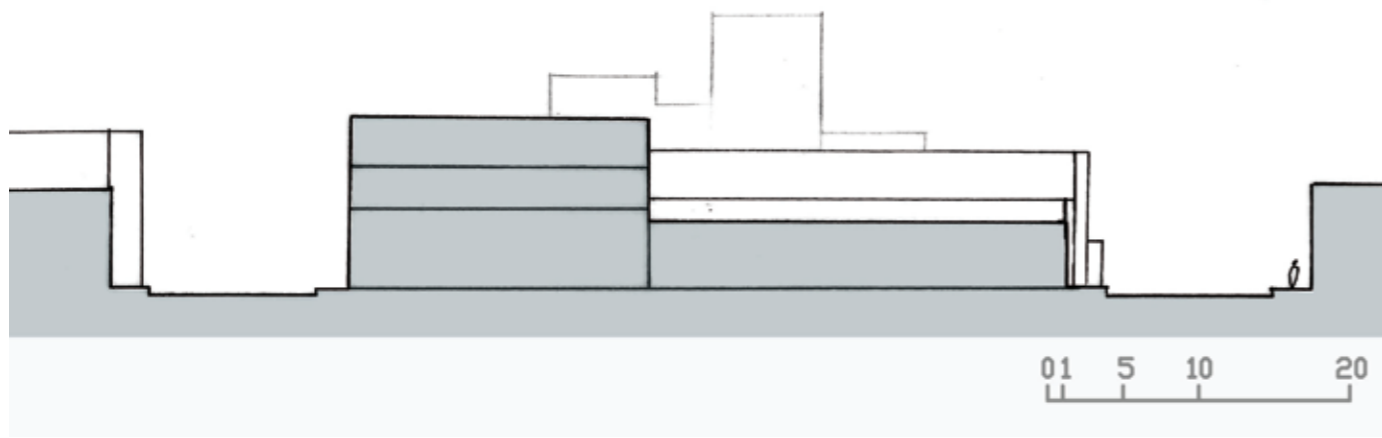

## 1 MANZANA CON PARCELAS EN HILERA


ALTURA DE LOS EDIFICIOS ENTRE 1 Y 3 PLANTAS  
CREACION DE PATIOS PARA DAR LUZ Y AIRE A LAS  
VIVIENDAS

2850/3270 m<sup>2</sup>  
87%

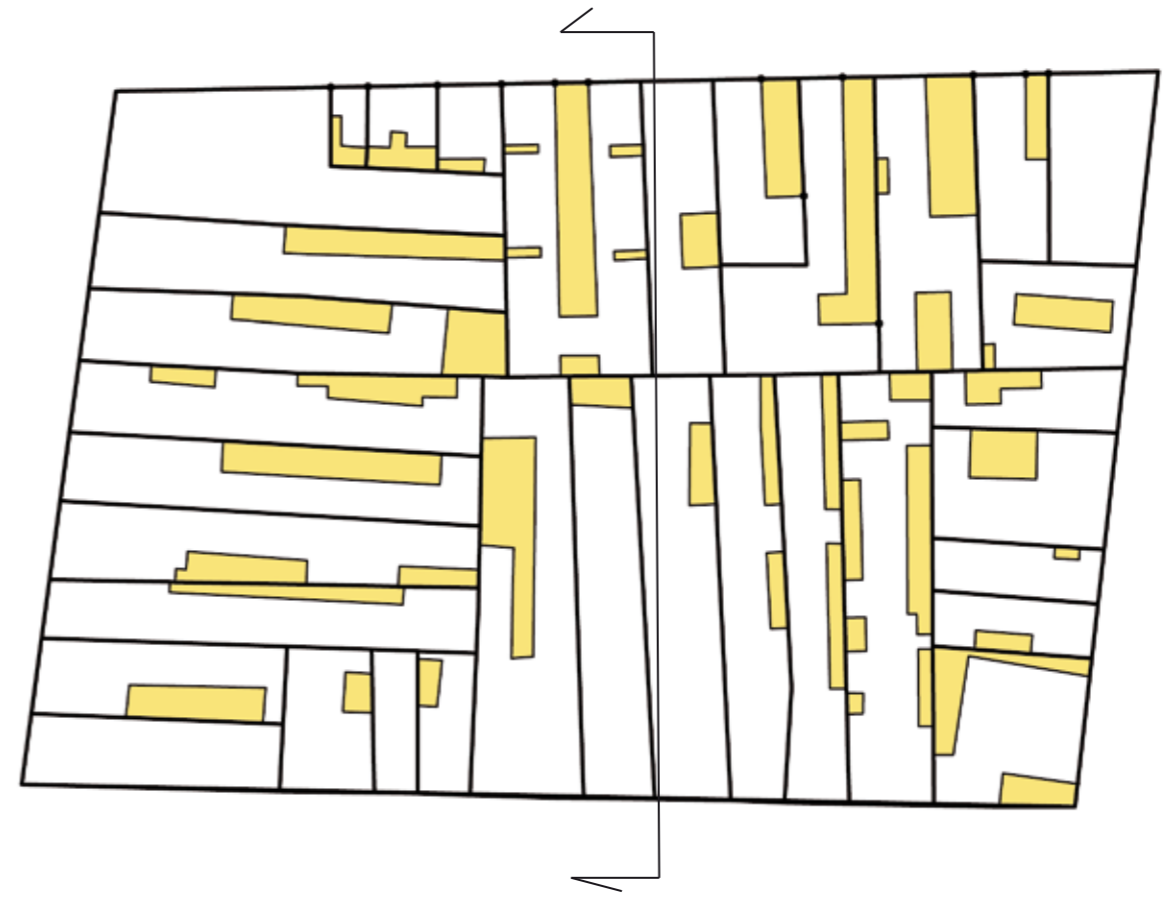

### LEYENDA

- Sección
- Espacio vacío, libre

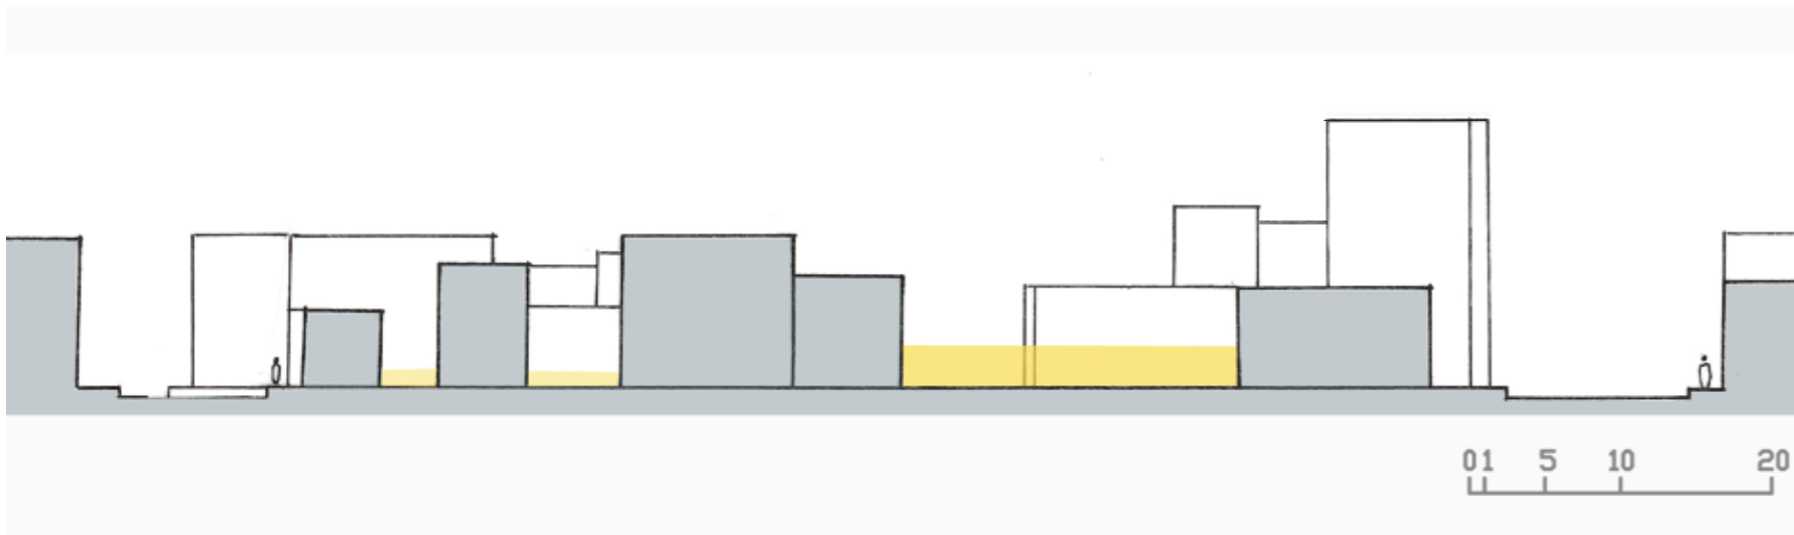

## 2 MANZANA CON DISTRIBUCIÓN INTERIOR

CALLE INTERIOR RELATIVAMENTE ANPLIA : POTENCIAL DE USOS


4110/5890 m<sup>2</sup>  
70%

### LEYENDA

Sección

Espacio vacío, libre



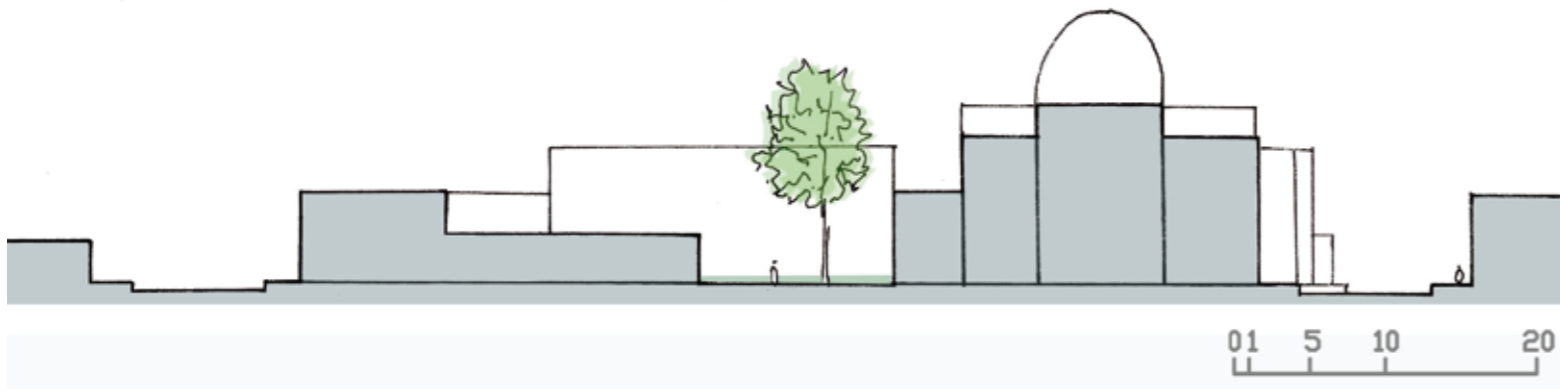

**3 MANZANA CON EDIFICIO NOTABLE Y PATIO**  
MANZANA LA MAS Densa ENTRE LAS 3 ELIGIDAS  
MANZANA ELIGIDA PARA LAS PROPUESTAS