

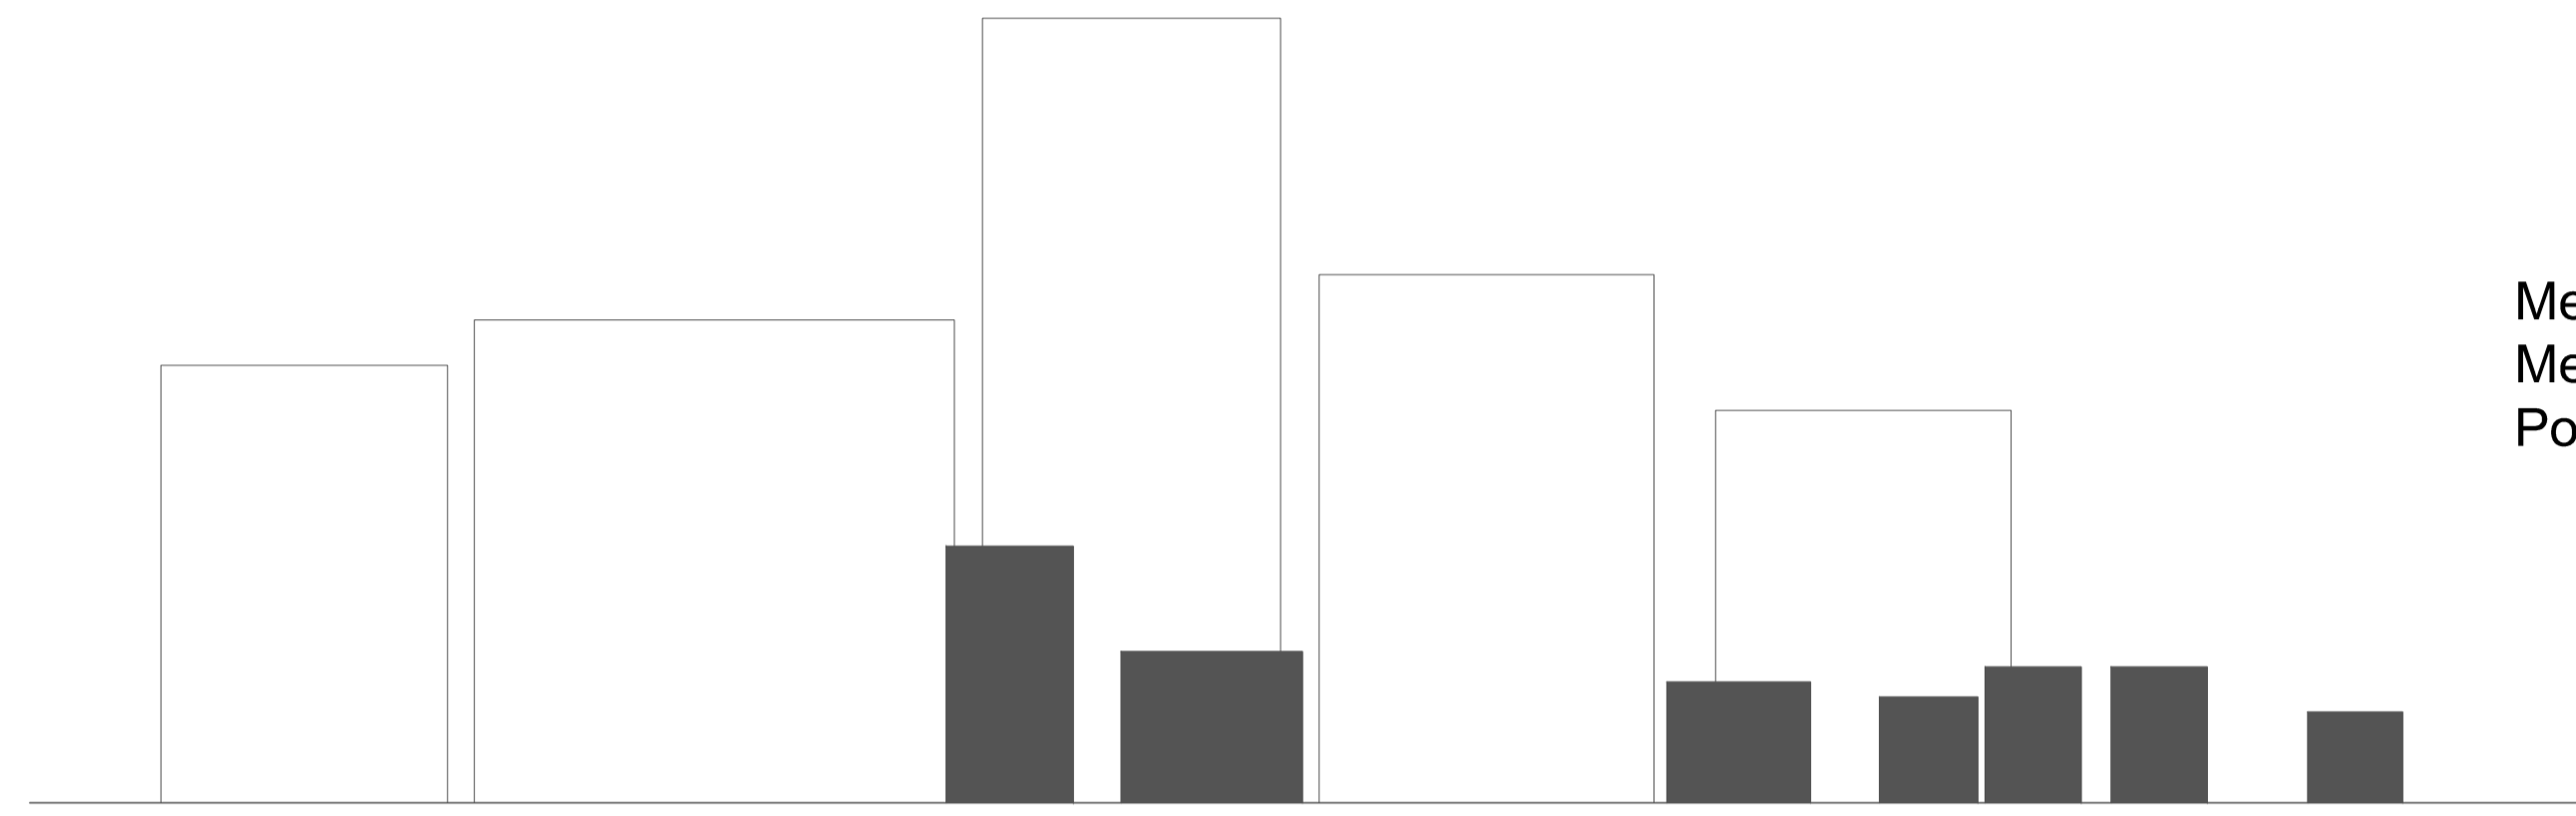


Manzana 2

E: 1/500

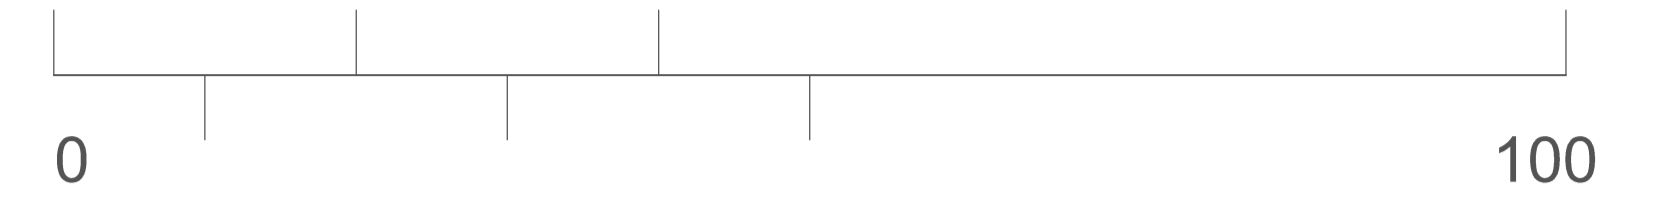

Metros cuadrados de manzana: 9225'2549
 Metros cuadrados construidos: 4590'71
 Porcentaje de ocupación: 49'76%

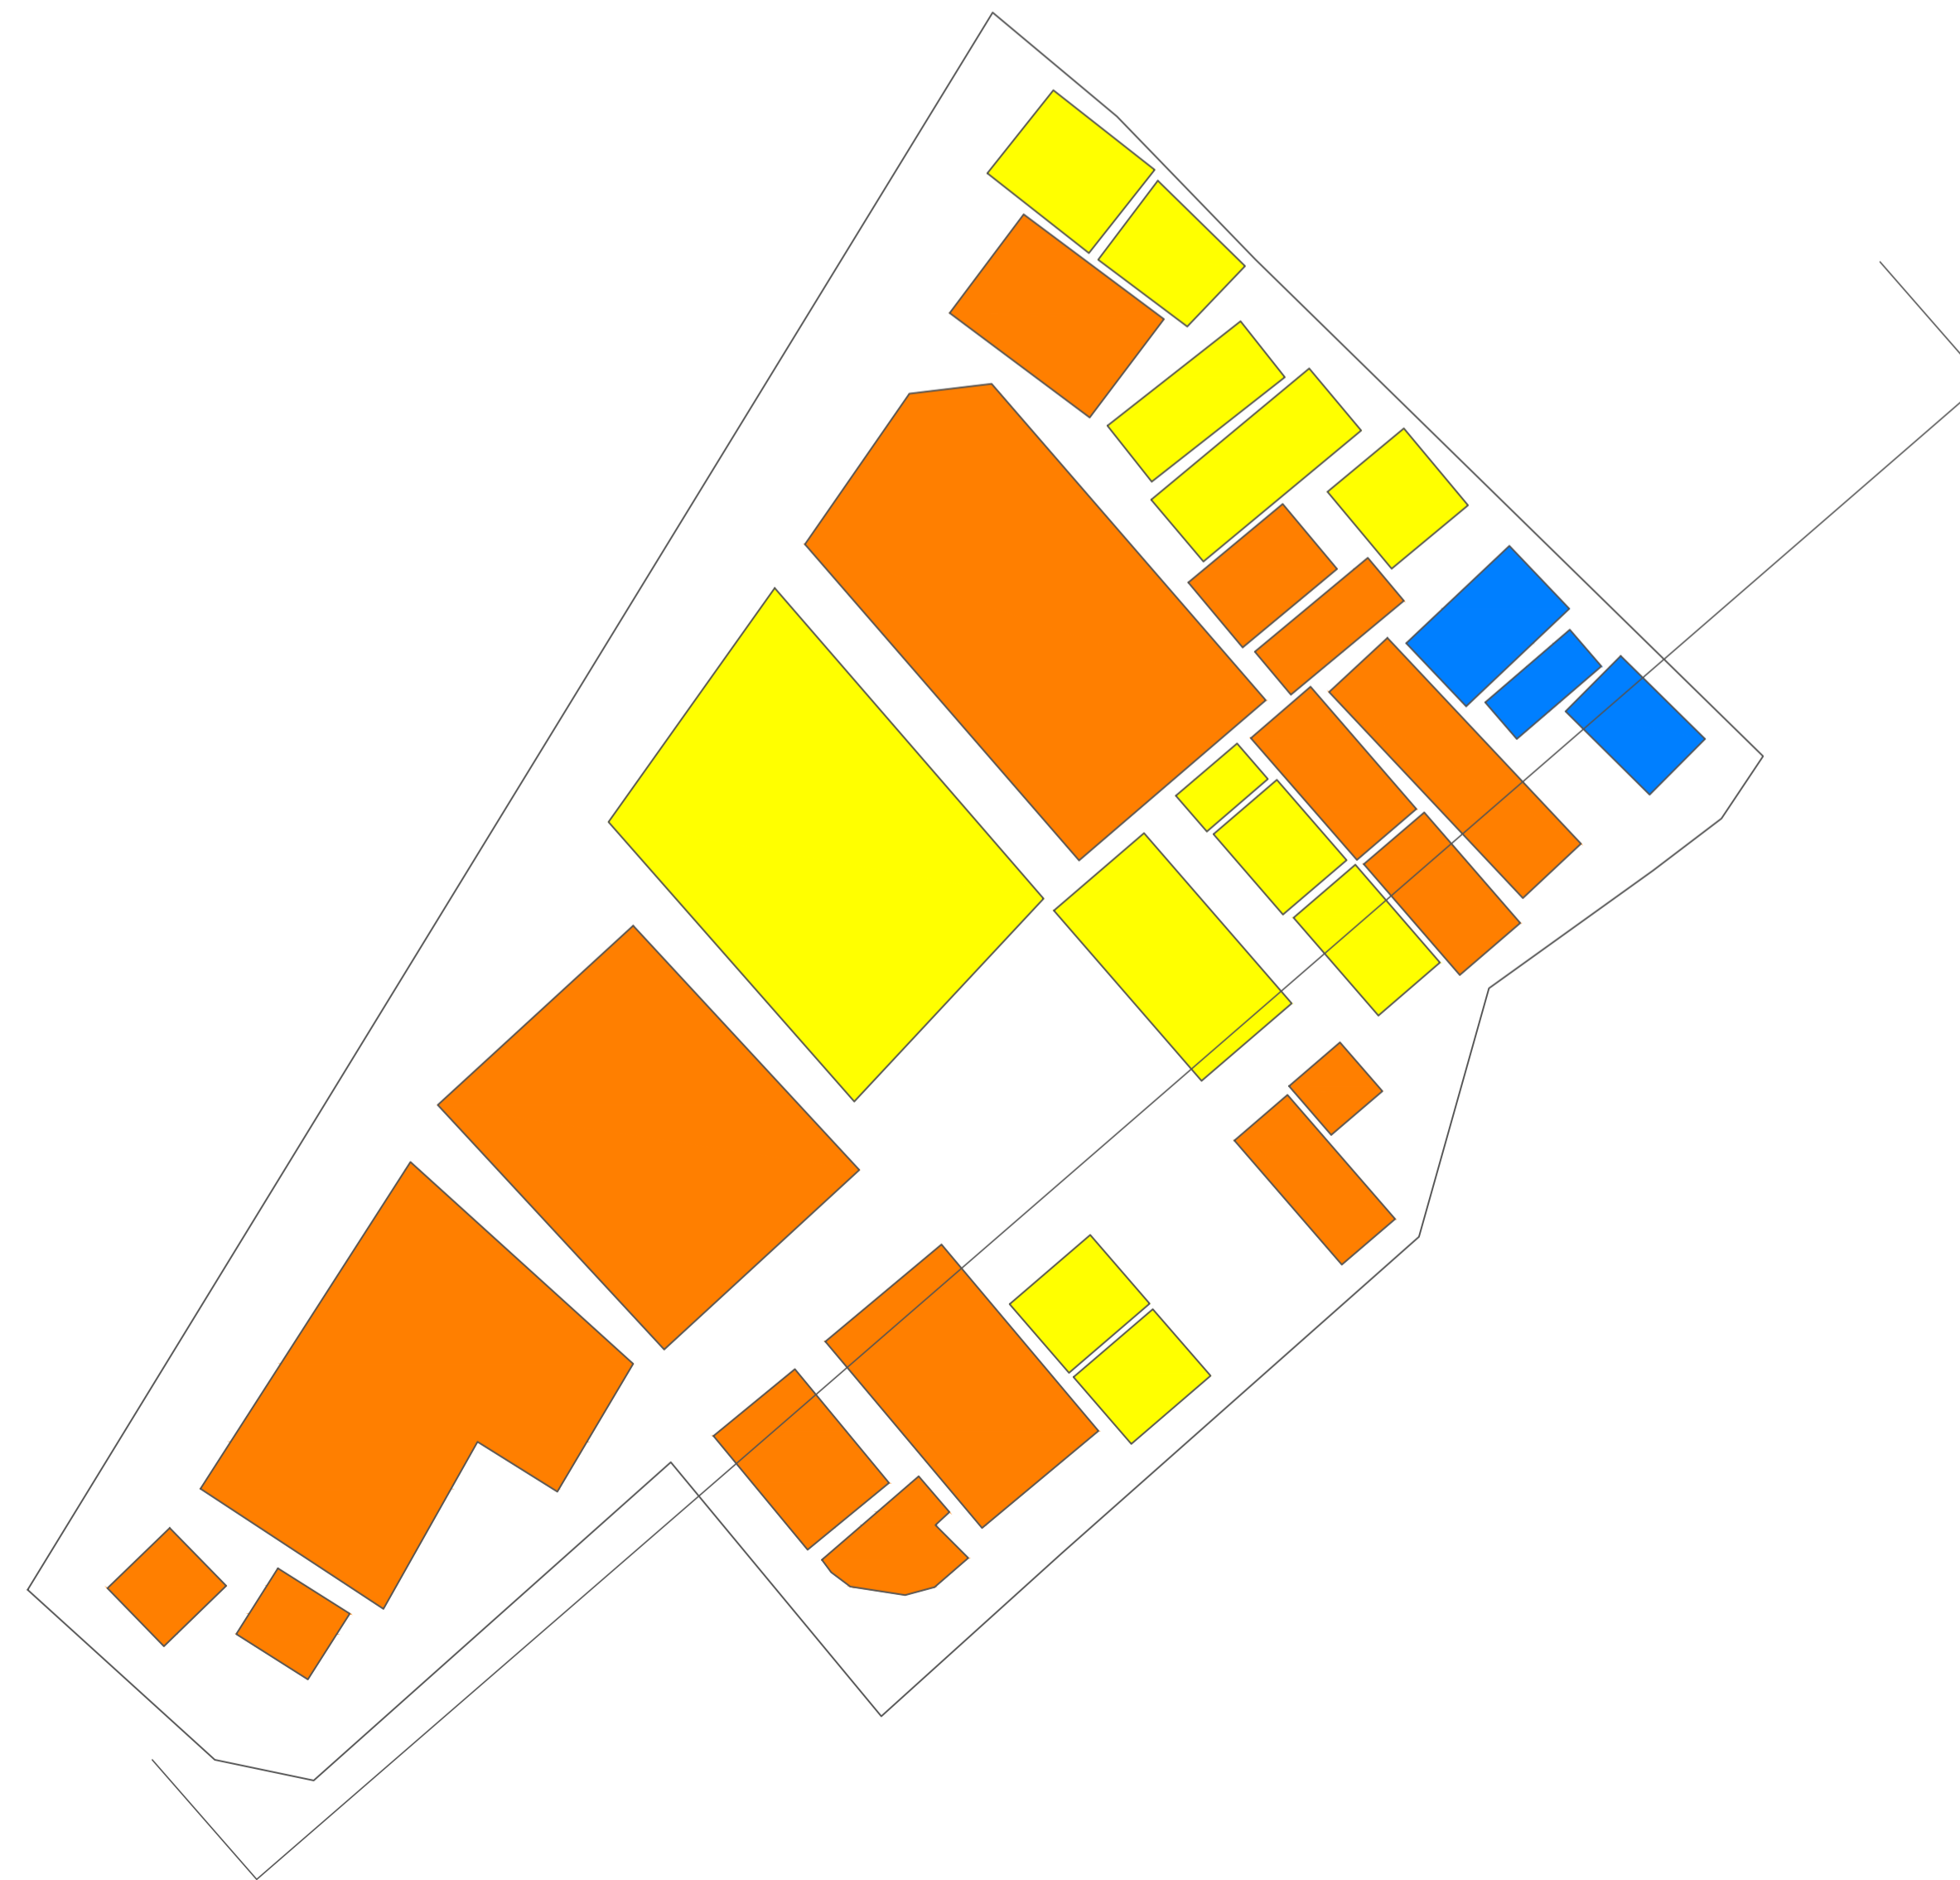

- Bloques abiertos
- Bloques compactos
- Bloques con patio
- Edificios aislados
- Torres
- Casas-patio
- Vivienda compacta
- Vivienda abierta
- Viviendas adosadas
- Viviendas en hilera
- Solares vacios