



Manzana 1

E: 1/500

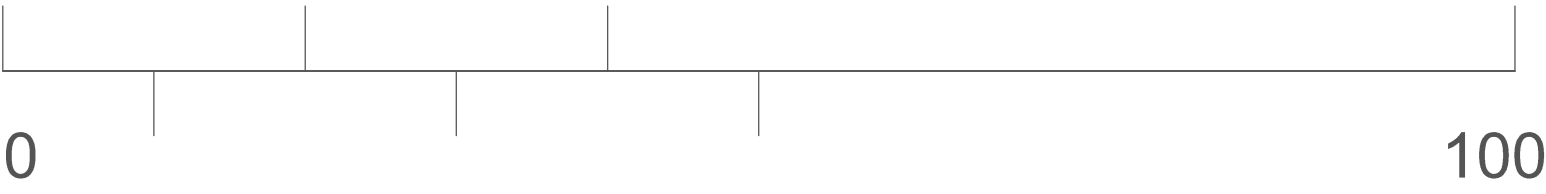

Metros cuadrados de manzana: 14811.5812
Metros cuadrados construidos: 5101.4443
Porcentaje de ocupación: 34.42 %

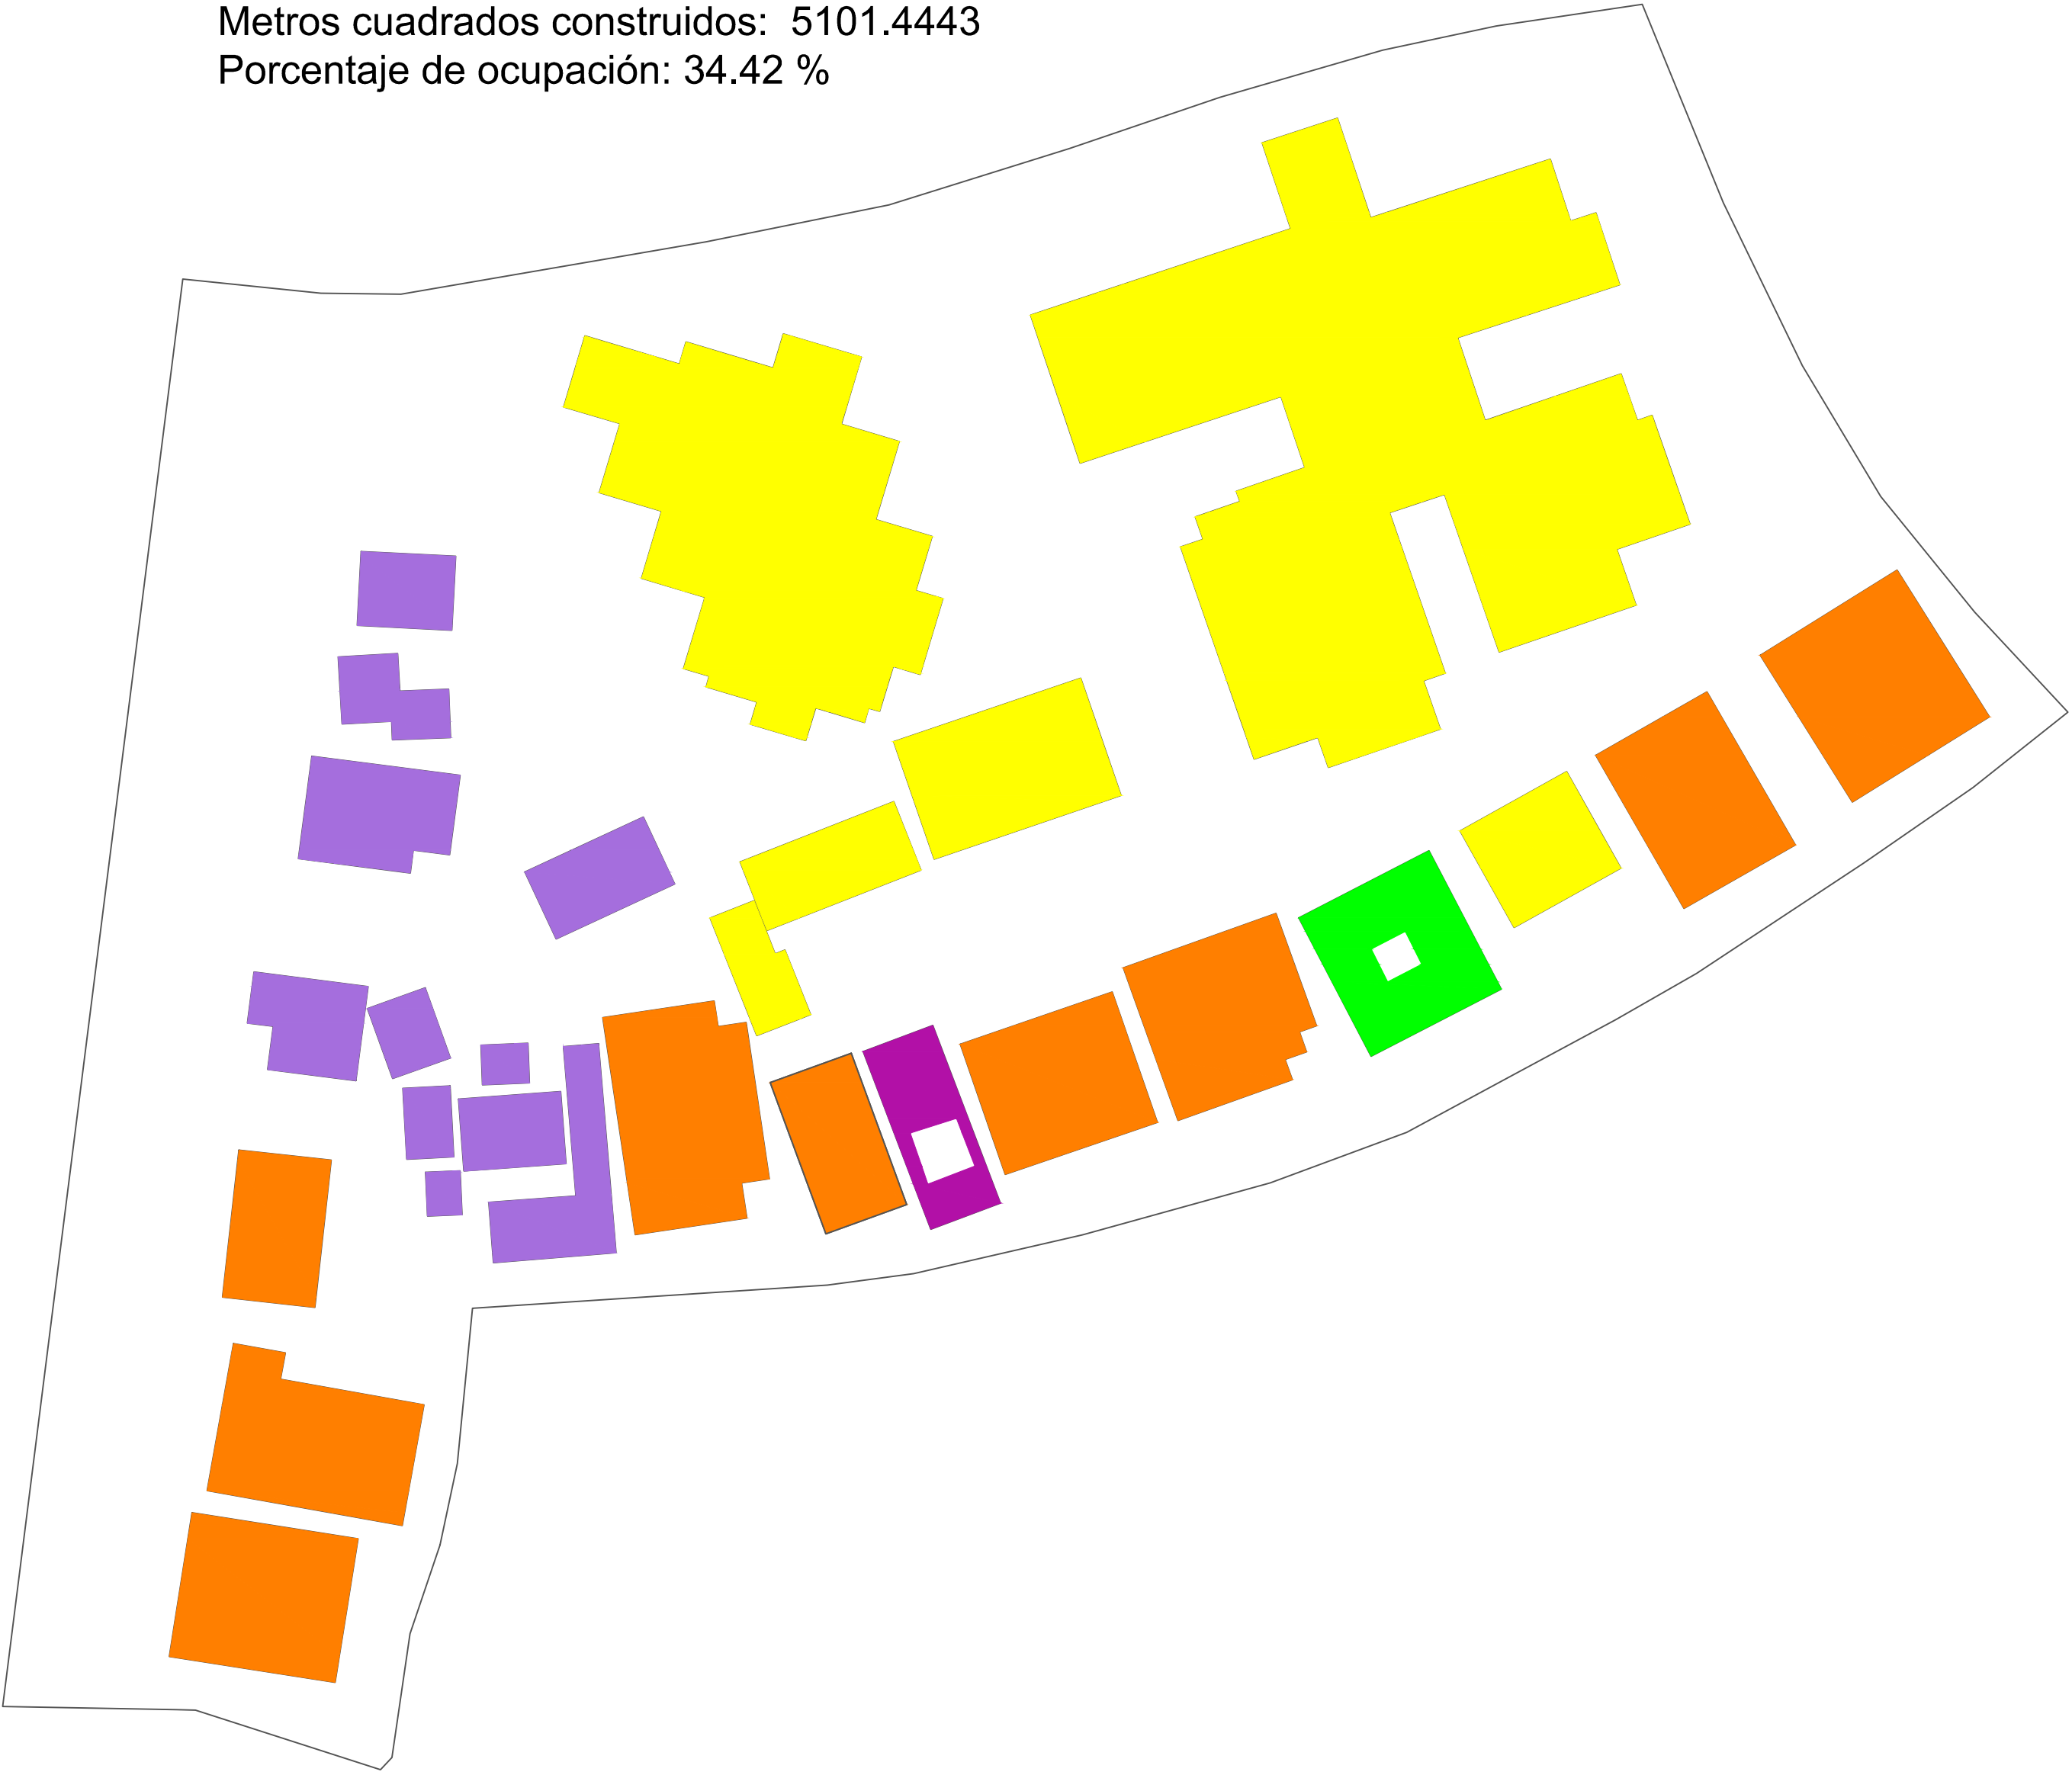

- | | |
|--------------------|---------------------|
| Bloques abiertos | Vivienda compacta |
| Bloques compactos | Vivienda abierta |
| Bloques con patio | Viviendas adosadas |
| Edificios aislados | Viviendas en hilera |
| Torres | Solares vacios |
| Casas-patio | |