



La corriente cuando se excavará será 4-6M subterránea, por lo que es una ruta más baja perfecta exclusiva para los peatones. El arroyo será el centro de actividades peatonales y las tiendas se alinearán a los lados. El proyecto comenzará en la plaza de Monistarkis, y continuará lentamente arriba, descubriendo el arroyo para abrir al aire a lo largo de la Avenida Metropolis hasta la plaza de Mitropoleos. Así, tres plazas importantes serán vinculadas por el agua. Las dos manzanas en ambos lados serán recortadas, remodeladas, haciendo espacio para un espacio abierto. Las fachadas de nueva serán construidos bloques altos de viviendas, que darán una sensación de unidad a lo largo del Eridanos.

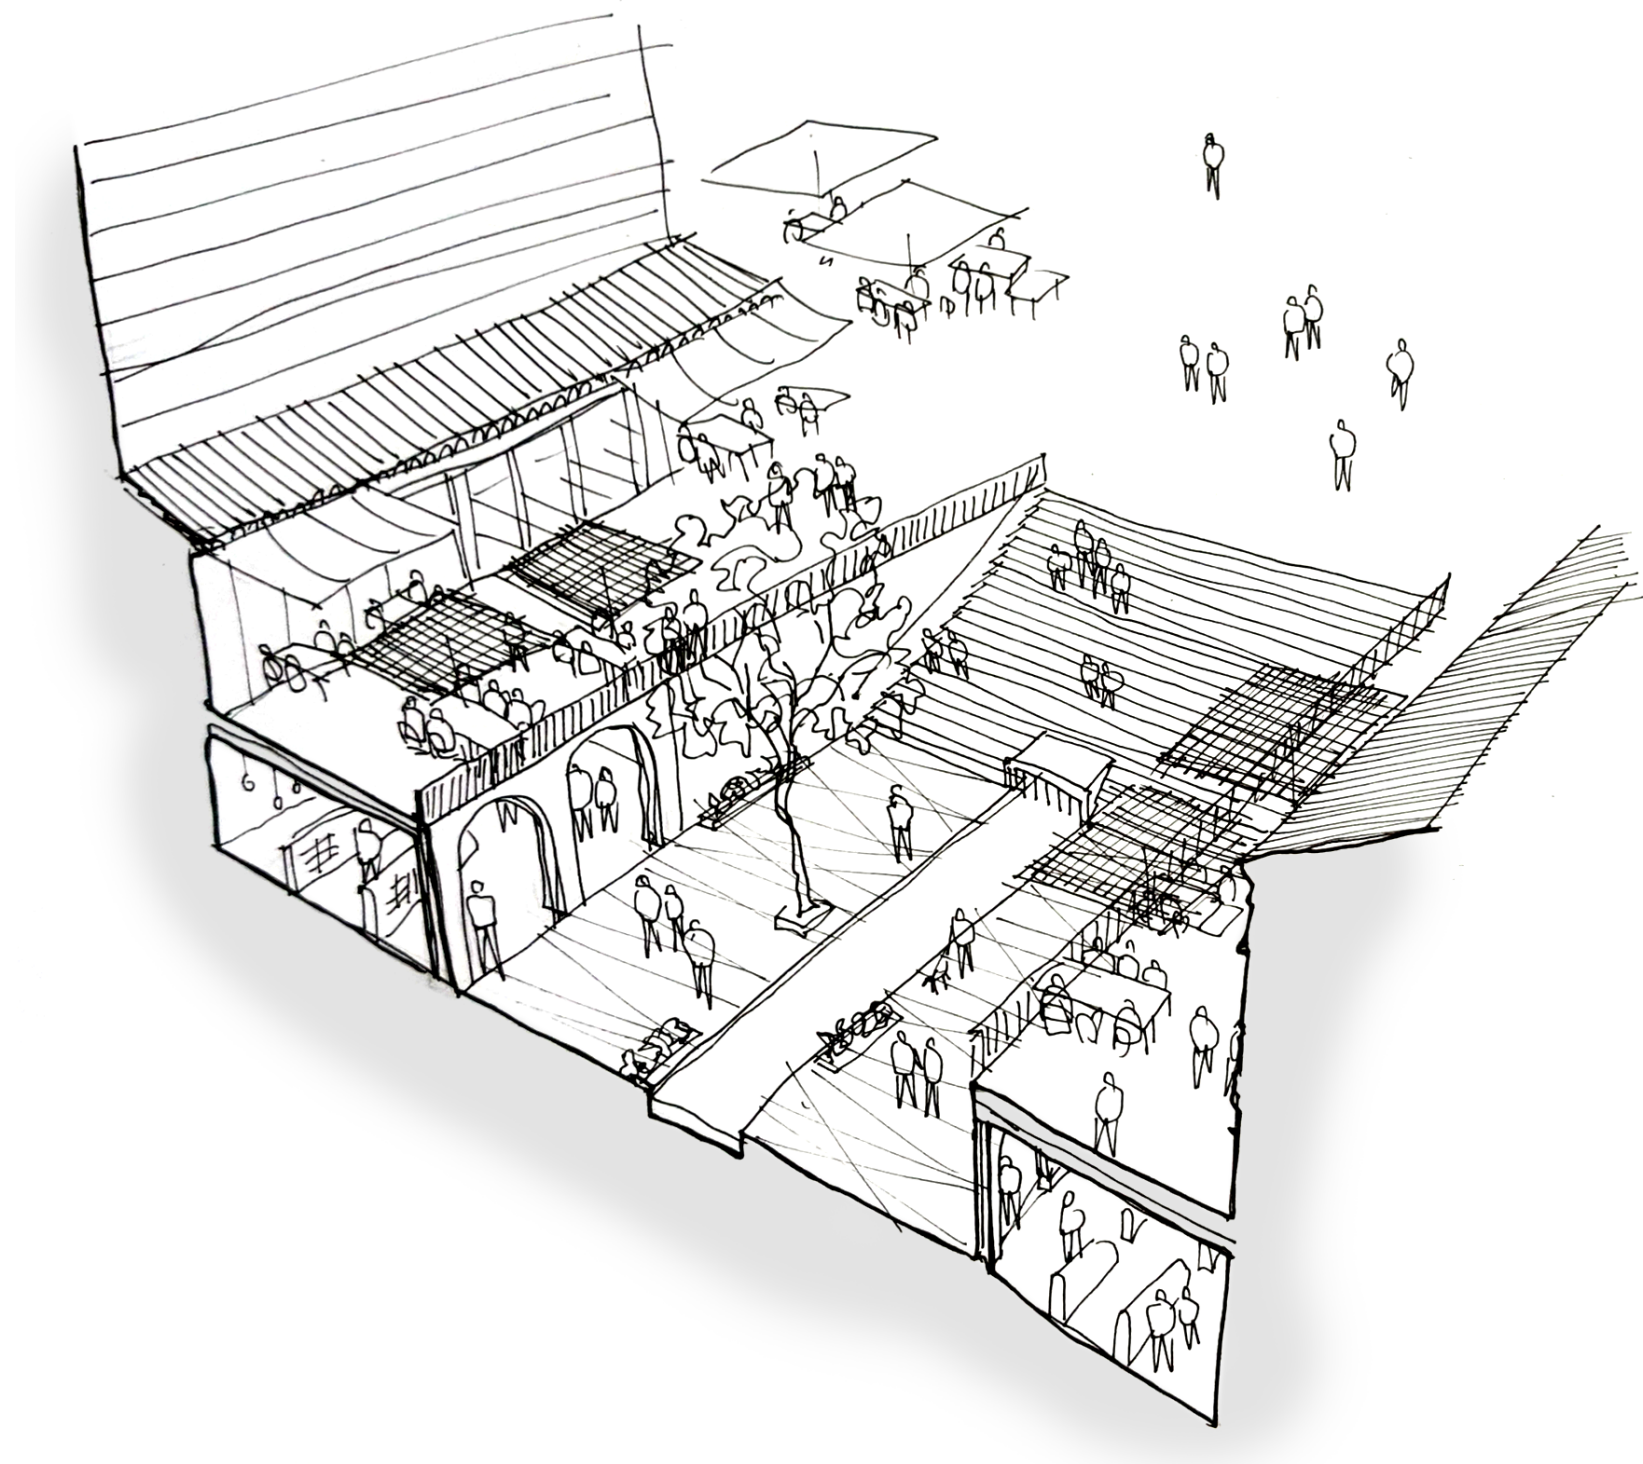


Referencia de viviendas

Wohnsiedlung Aspholz
119 viviendas / 7 pisos
Zürich — Affoltern
Pool Architekten
2002 — 2007


Forma larga, abierto en ambos
lados, ancho de 10 m

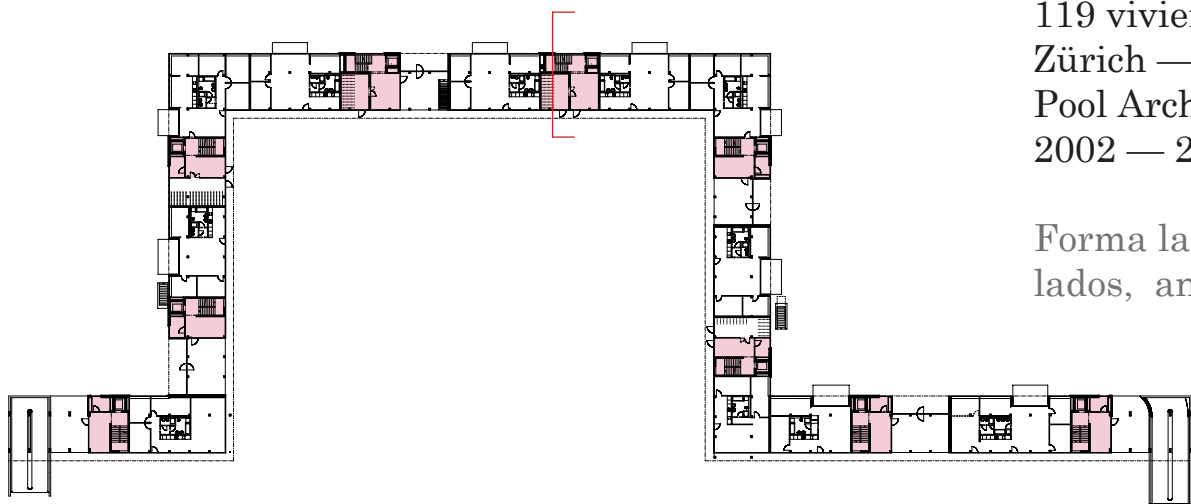

Planta

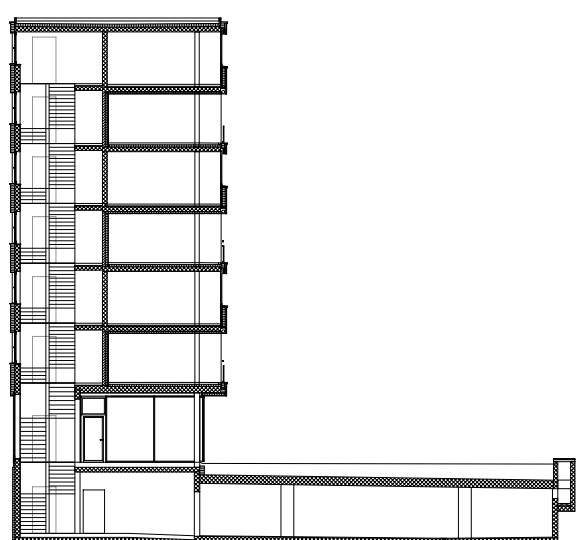

Sección

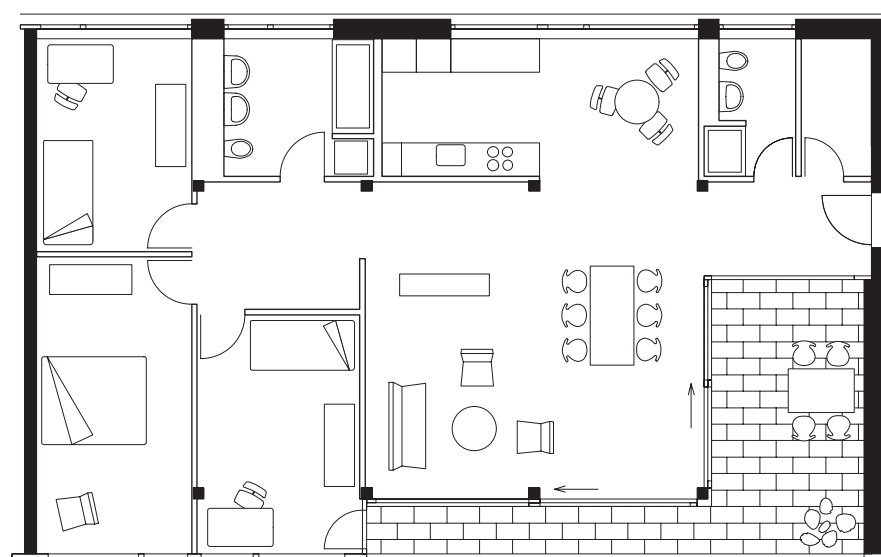

Una tipología

