


- RECORRIDO DE VEHÍCULOS
- ZONAS VERDES
- EQUIPAMIENTOS
- ACCESO PEATONAL
- CUBIERTAS


ALZADO PRINCIPAL

E: 1/5000 5 2.5 0 5 10

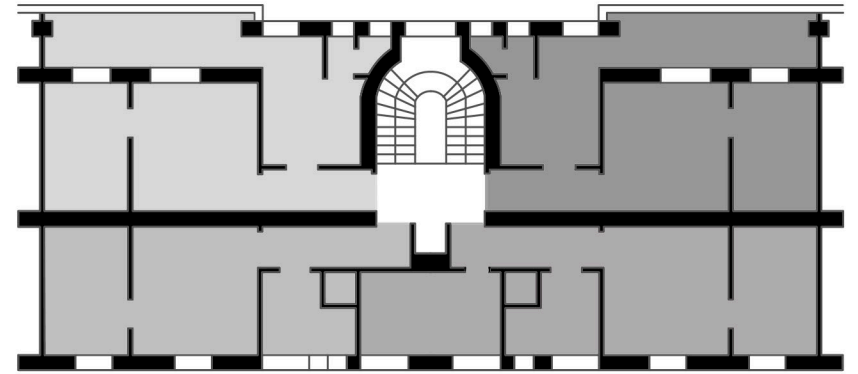

CONJUNTO DE VIVIENDAS 1

E: 1/250 2.5 1.25 0 2.5 5

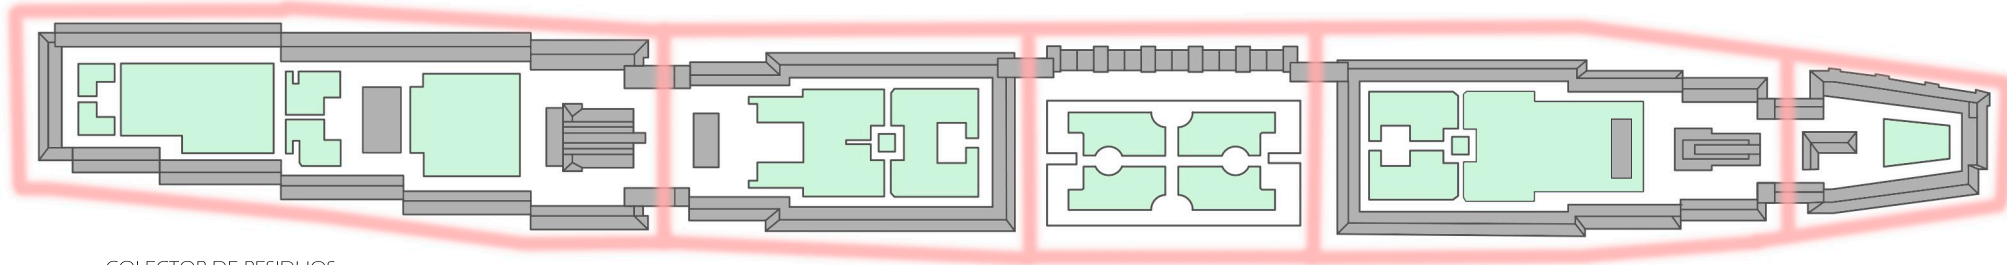

COLECTOR DE RESIDUOS

PISCINA

GUARDERÍA


CLÍNICA DENTAL

LAVANDERÍA

GUARDERÍA

PLANTA GENERAL

E: 1/4000 40 20 0 40 80

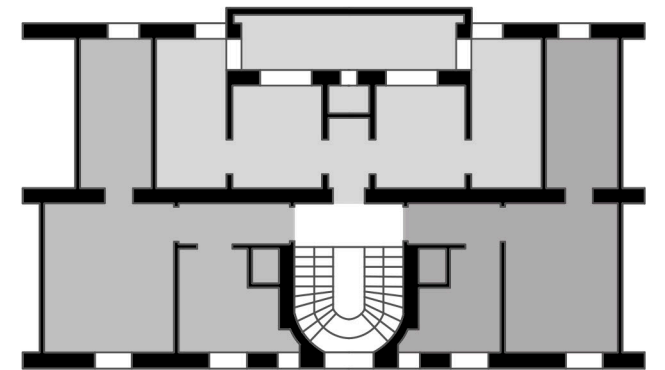

CONJUNTO DE VIVIENDAS 2