




SECCION A-A'

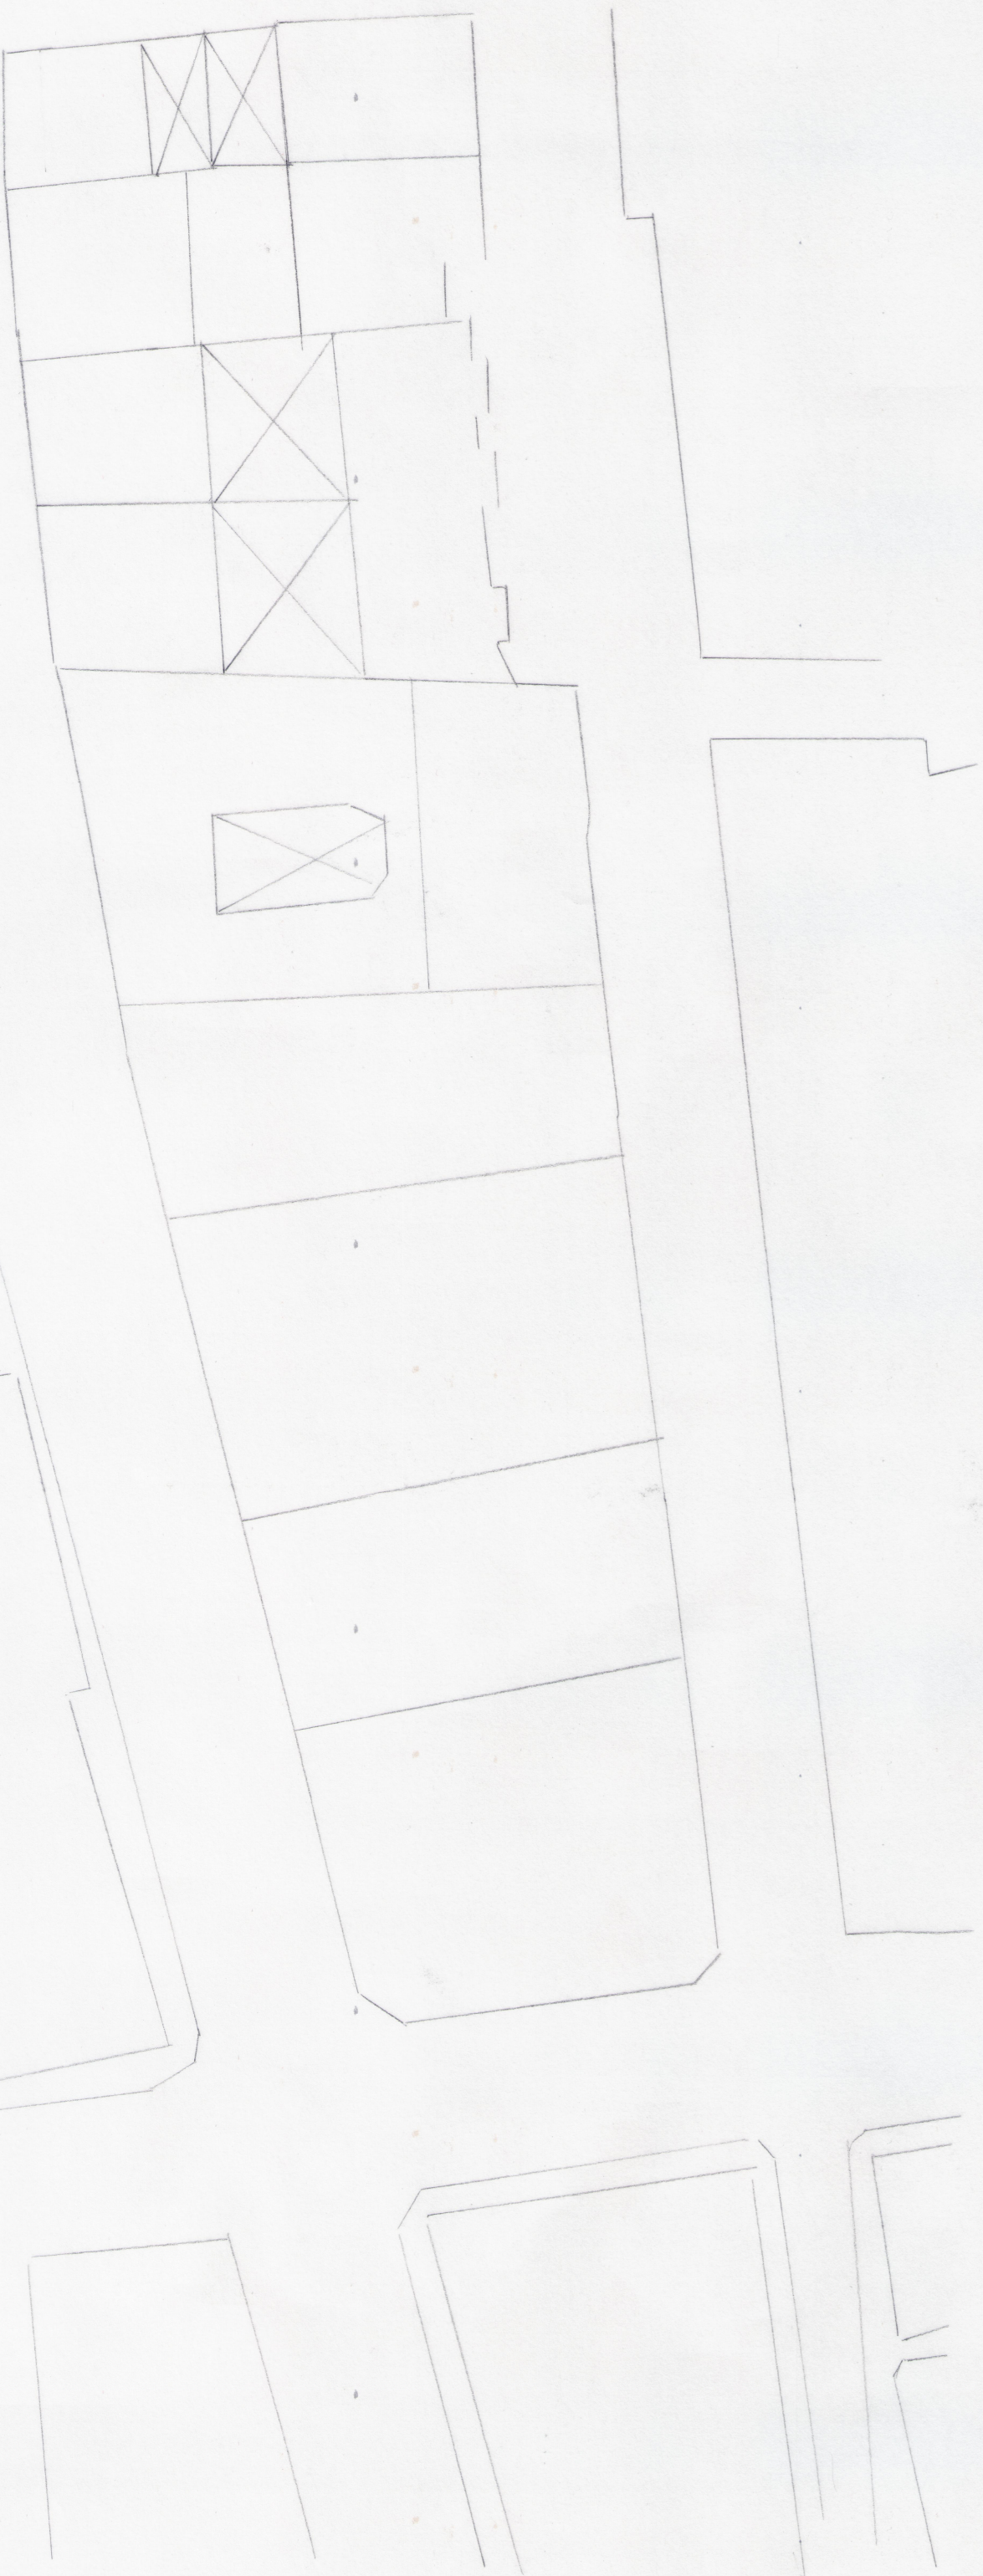

PLANTA ACTUAL

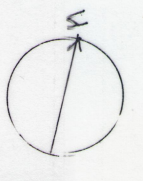

MANZANA 3

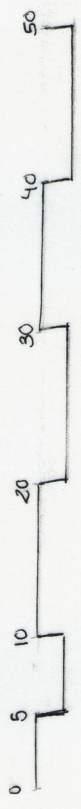

PLANTA MODIFICADA

