



PLANIA ACTUAL

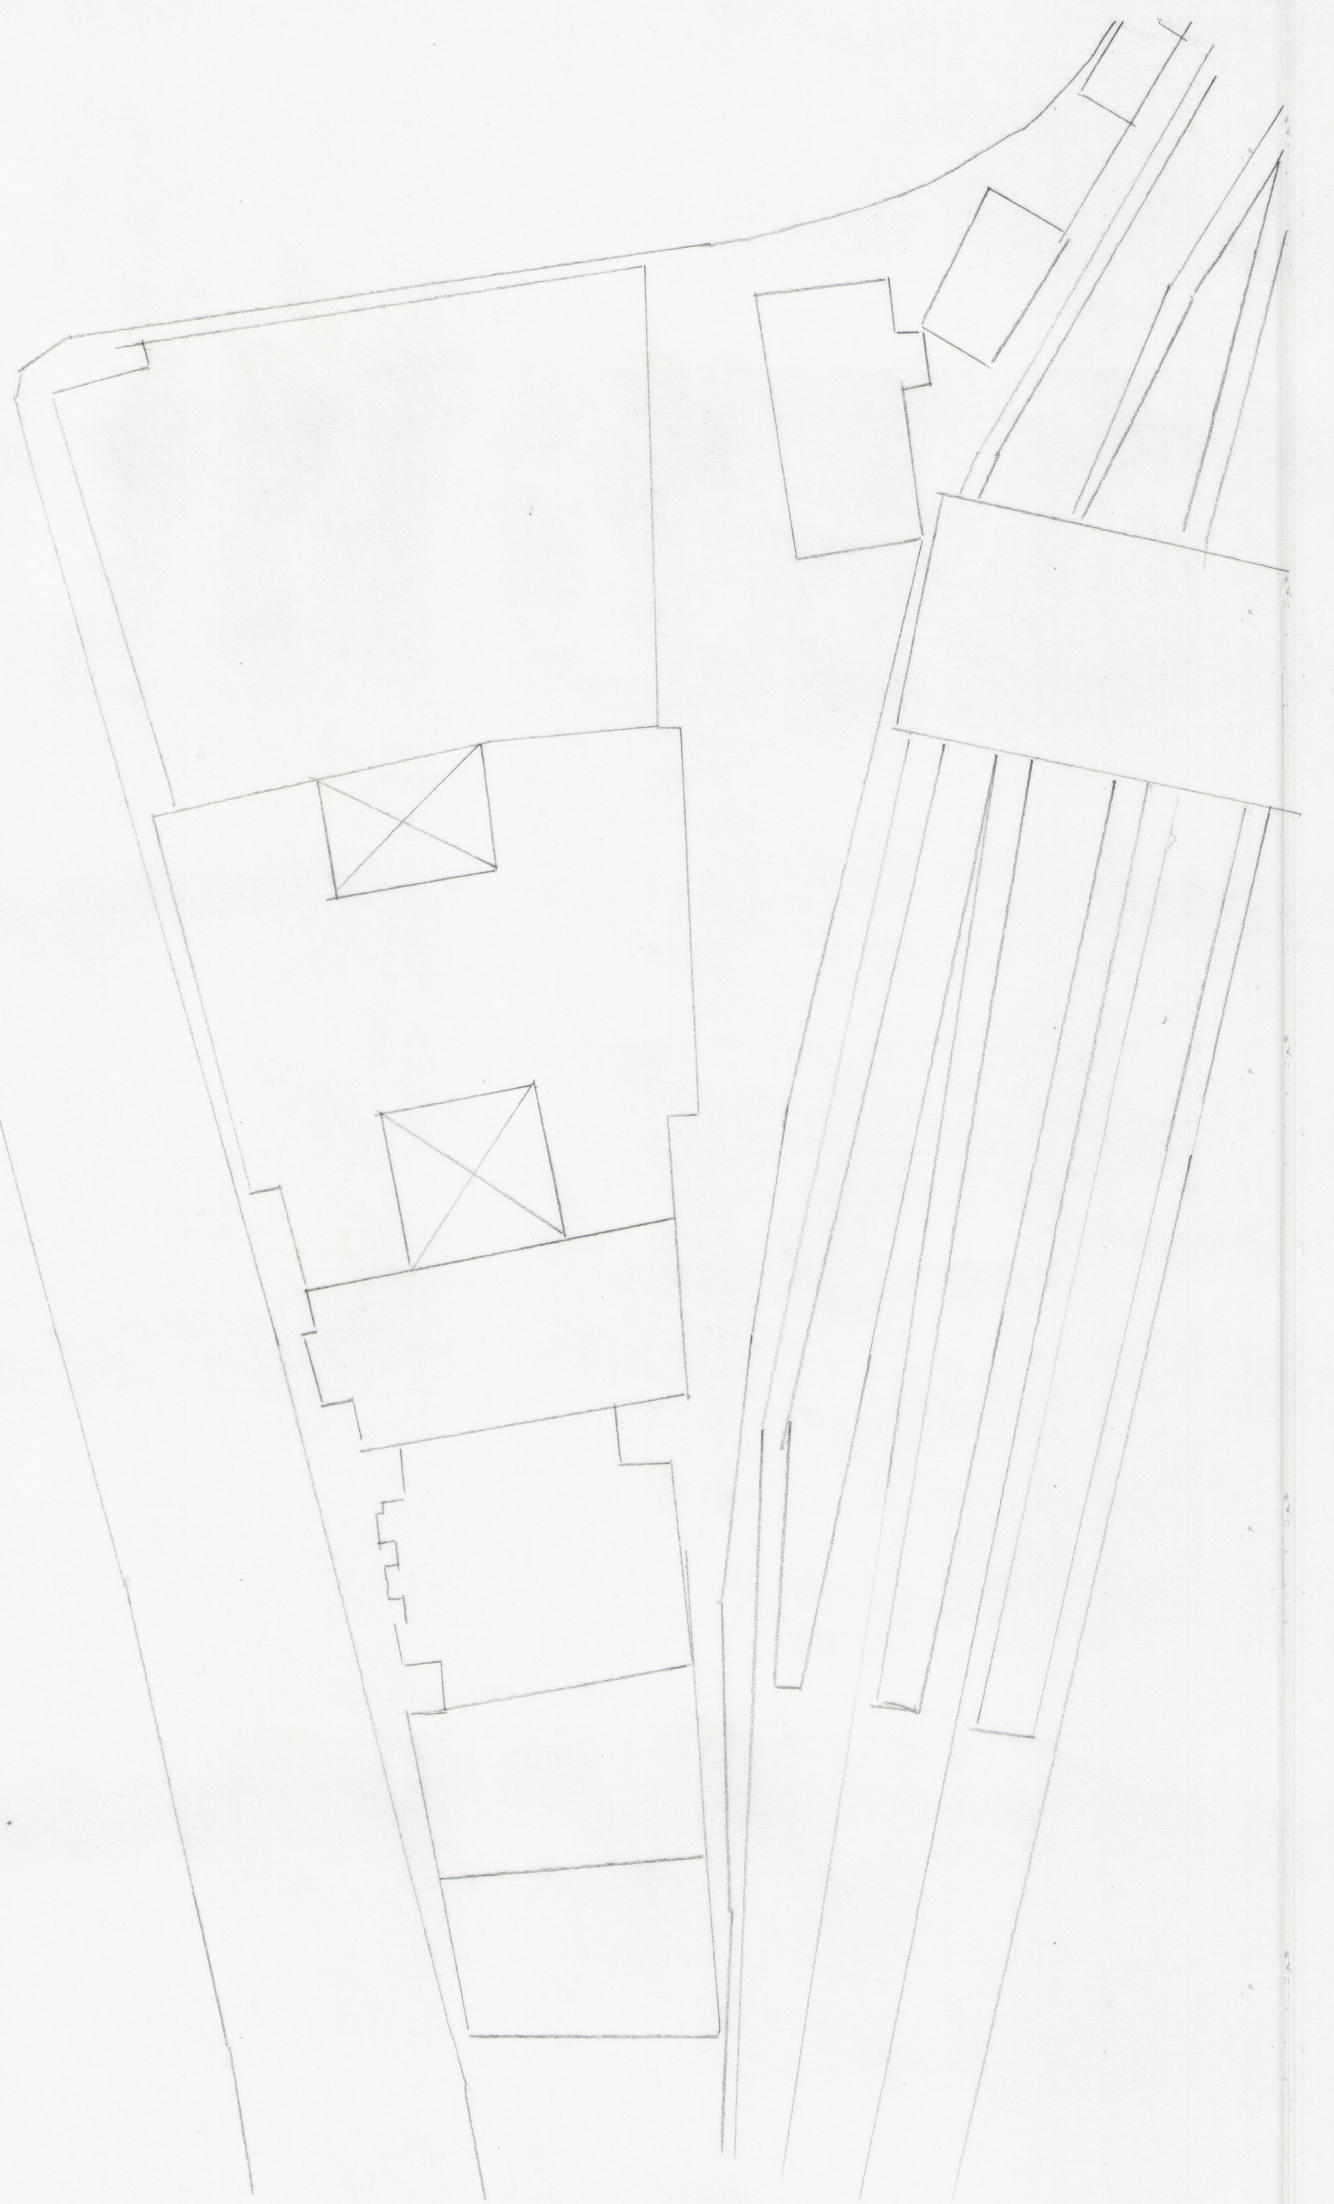


PLANIA MODIFICADA A

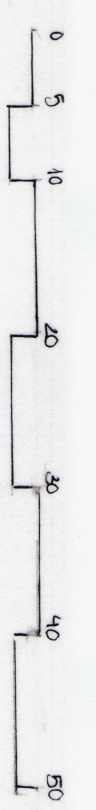

MANZANA I

PLANIA MODIFICADA B

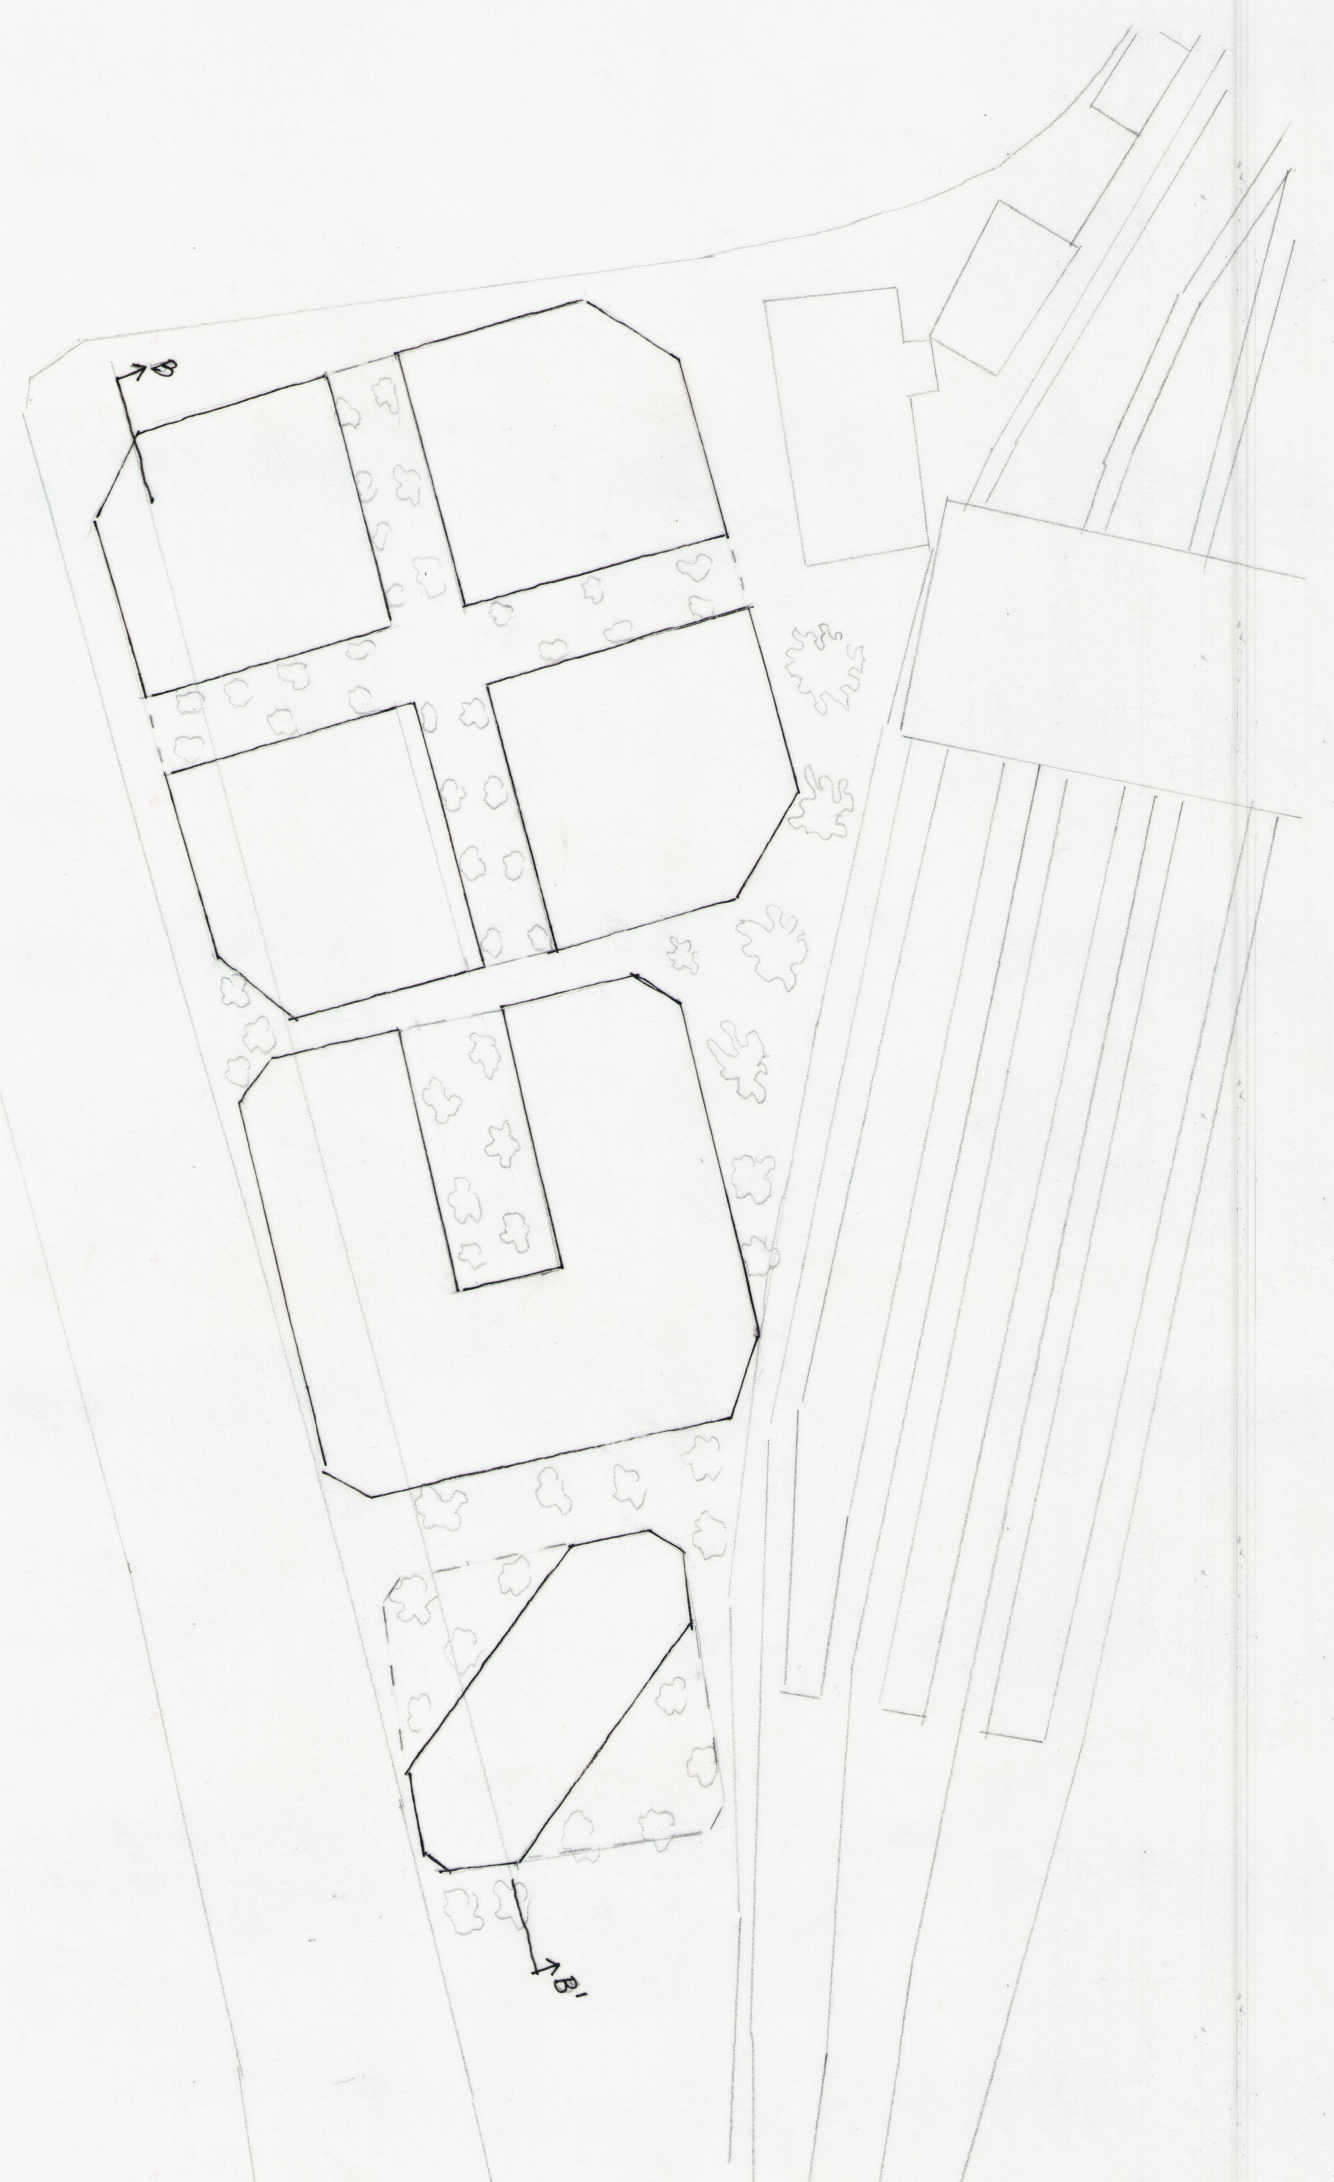

PLANIA MODIFICADA B

SECCION A-A'



SECCION B-B'

