


PROYECTO

A L M A D R A B A

NORA GAJÓN + PRISCILA MÁRQUEZ

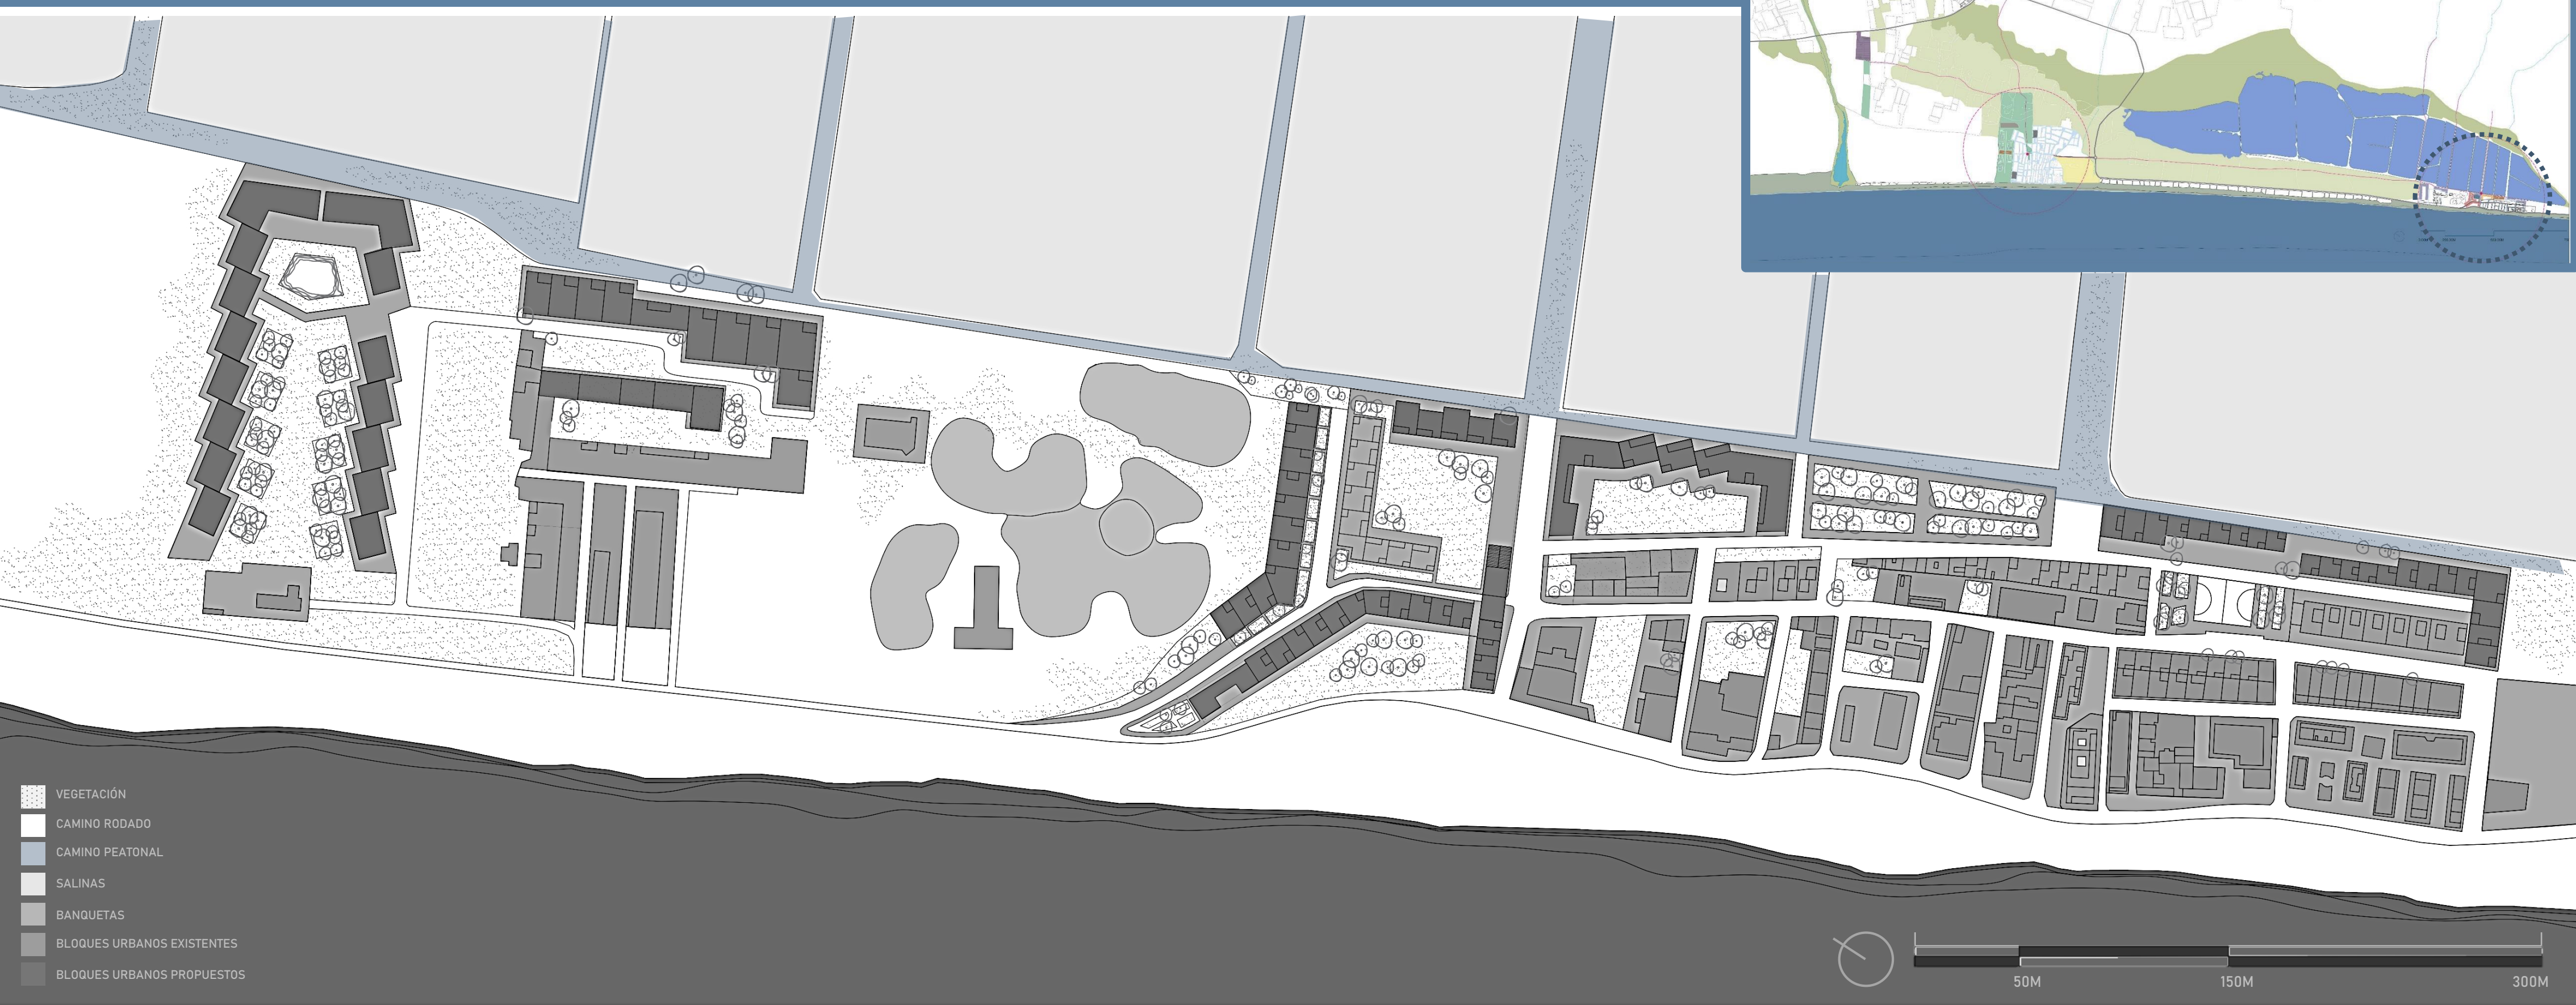

PERSPECTIVA MOSTRANDO LA INTERVENCIÓN DE RESIDENCIAS PLANTEADAS FRENTE A LA IGLESIA



PERSPECTIVA MOSTRANDO DOBLE ALTURA EN BLOQUES FRENTE A LA INDUSTRIA DE SAL




PERSPECTIVA DE LA PIEZA PROPUESTA COMO PUENTE SOBRE LA ENTRADA HACIA EL PUEBLO



PERSPECTIVA MOSTRANDO SENDA PEATONAL CON VISTA A LAS SALINAS




PROPUESTA DE NUEVOS BLOQUES BASADOS EN EL NIEDERRAD QUE CONECTAN LO "NUEVO" CON LO "VIEJO"

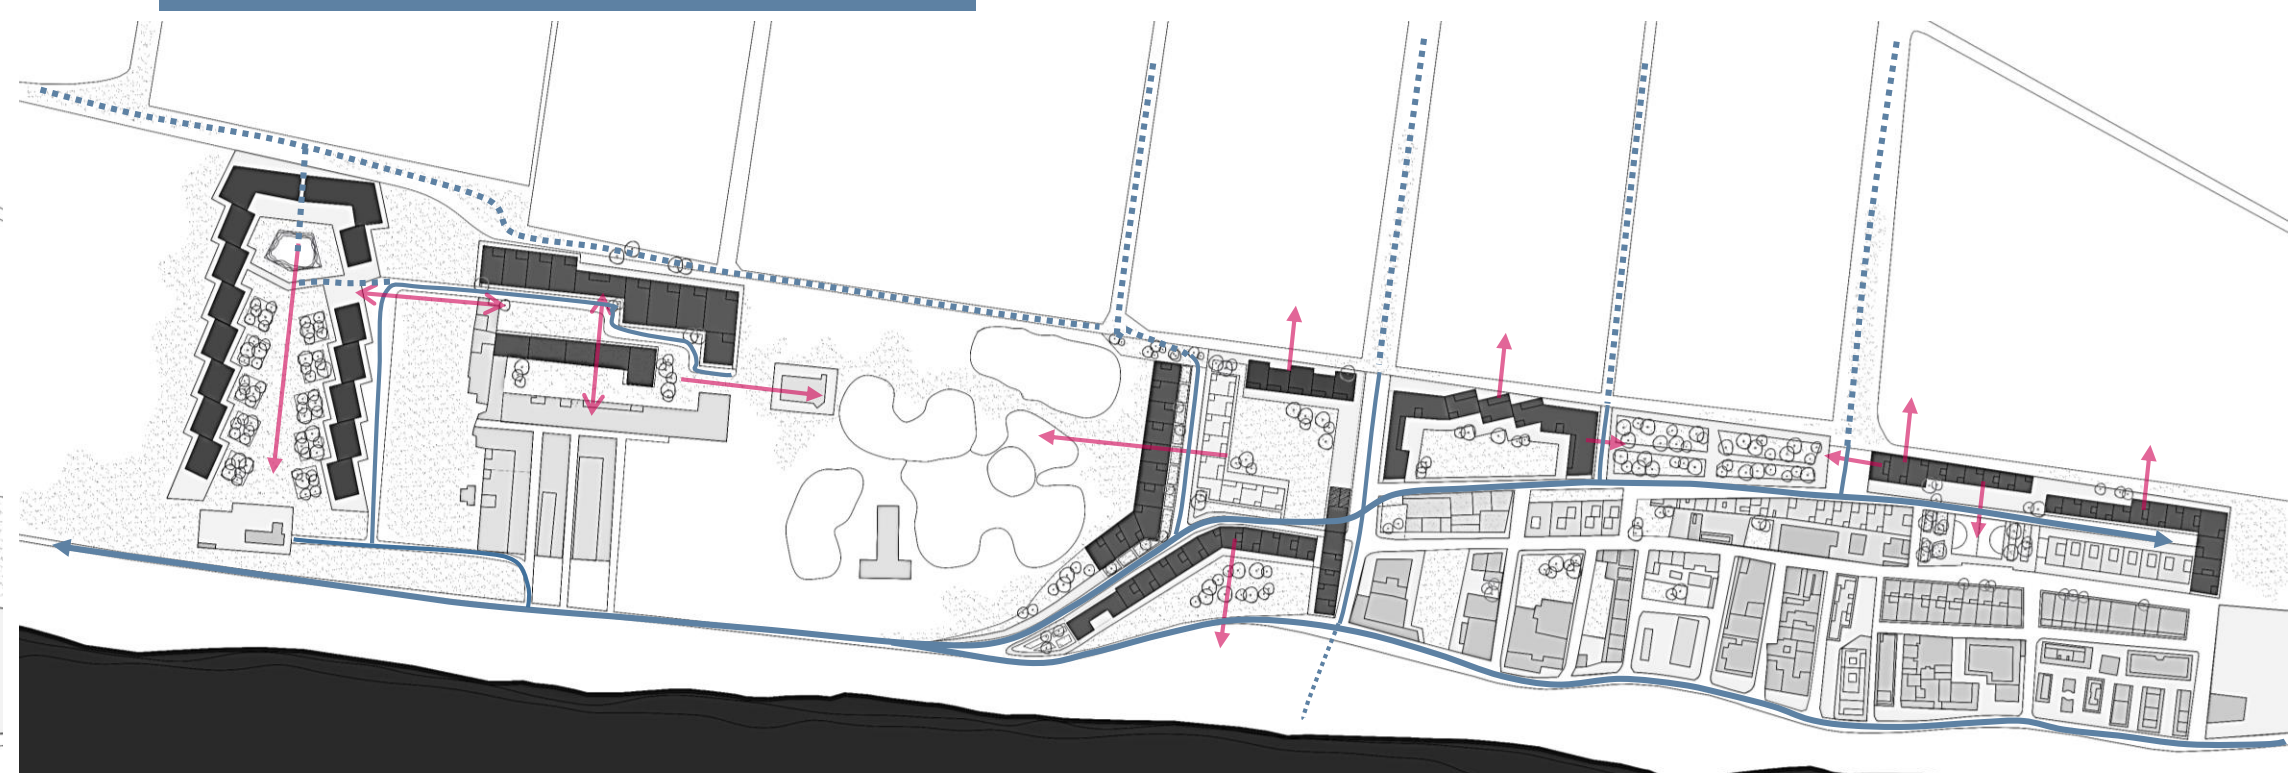


FLUJO DE CIRCULACIONES RODADAS Y PEATONALES, Y RELACIONES VISUALES



SECCIÓN B-B'

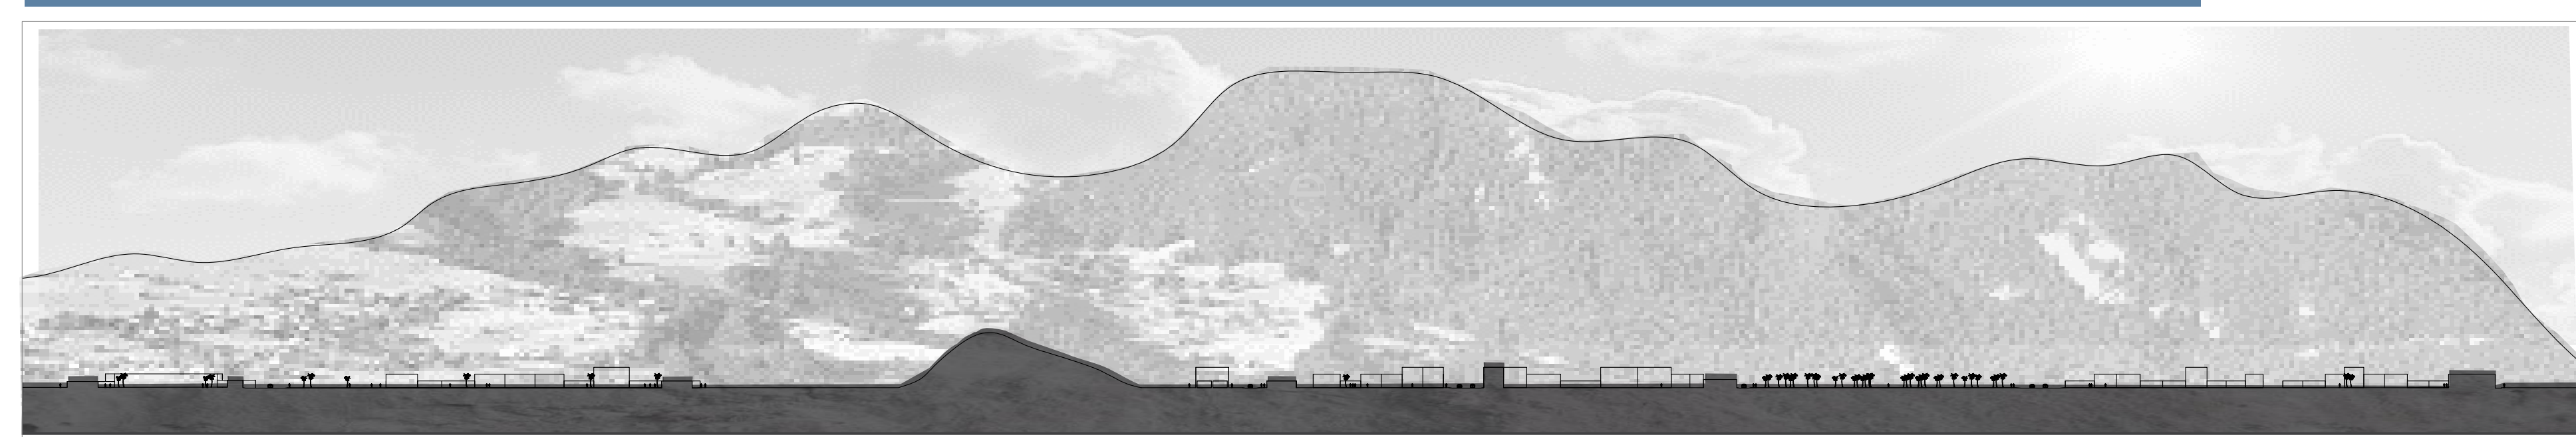

SECCIÓN A-A'

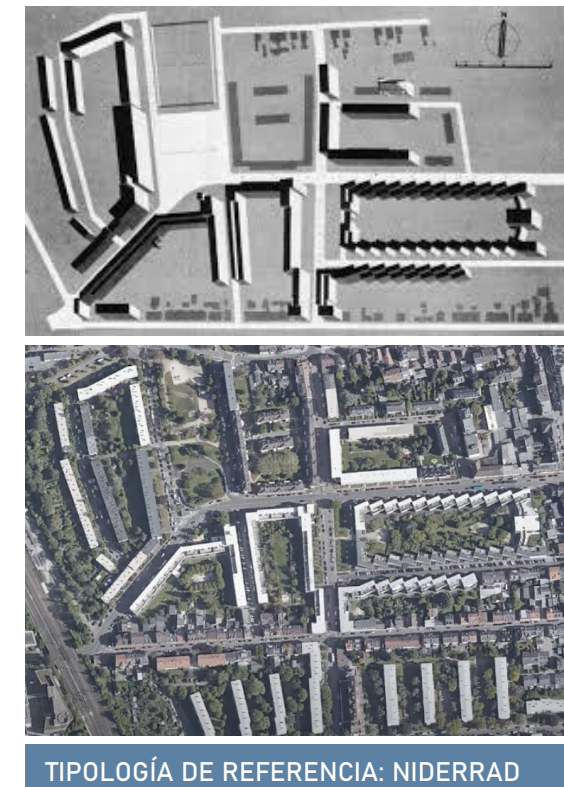

TIPOLOGÍA DE REFERENCIA: NIEDERRAD



SECCIÓN B-B' CON RELACIÓN MONTAÑAS-SALINAS-PUEBLO-MAR