


ACCESOS ENTRE TAPIAS

PATIO LIBERADO
PARA LA
CONTINUACIÓN
DE CALLE PARA
FUTURAS
ESTRUCTURAS

EQUIPAMIENTO


RETRANQUEO PARA
DIRIGIR DIRECCIÓN

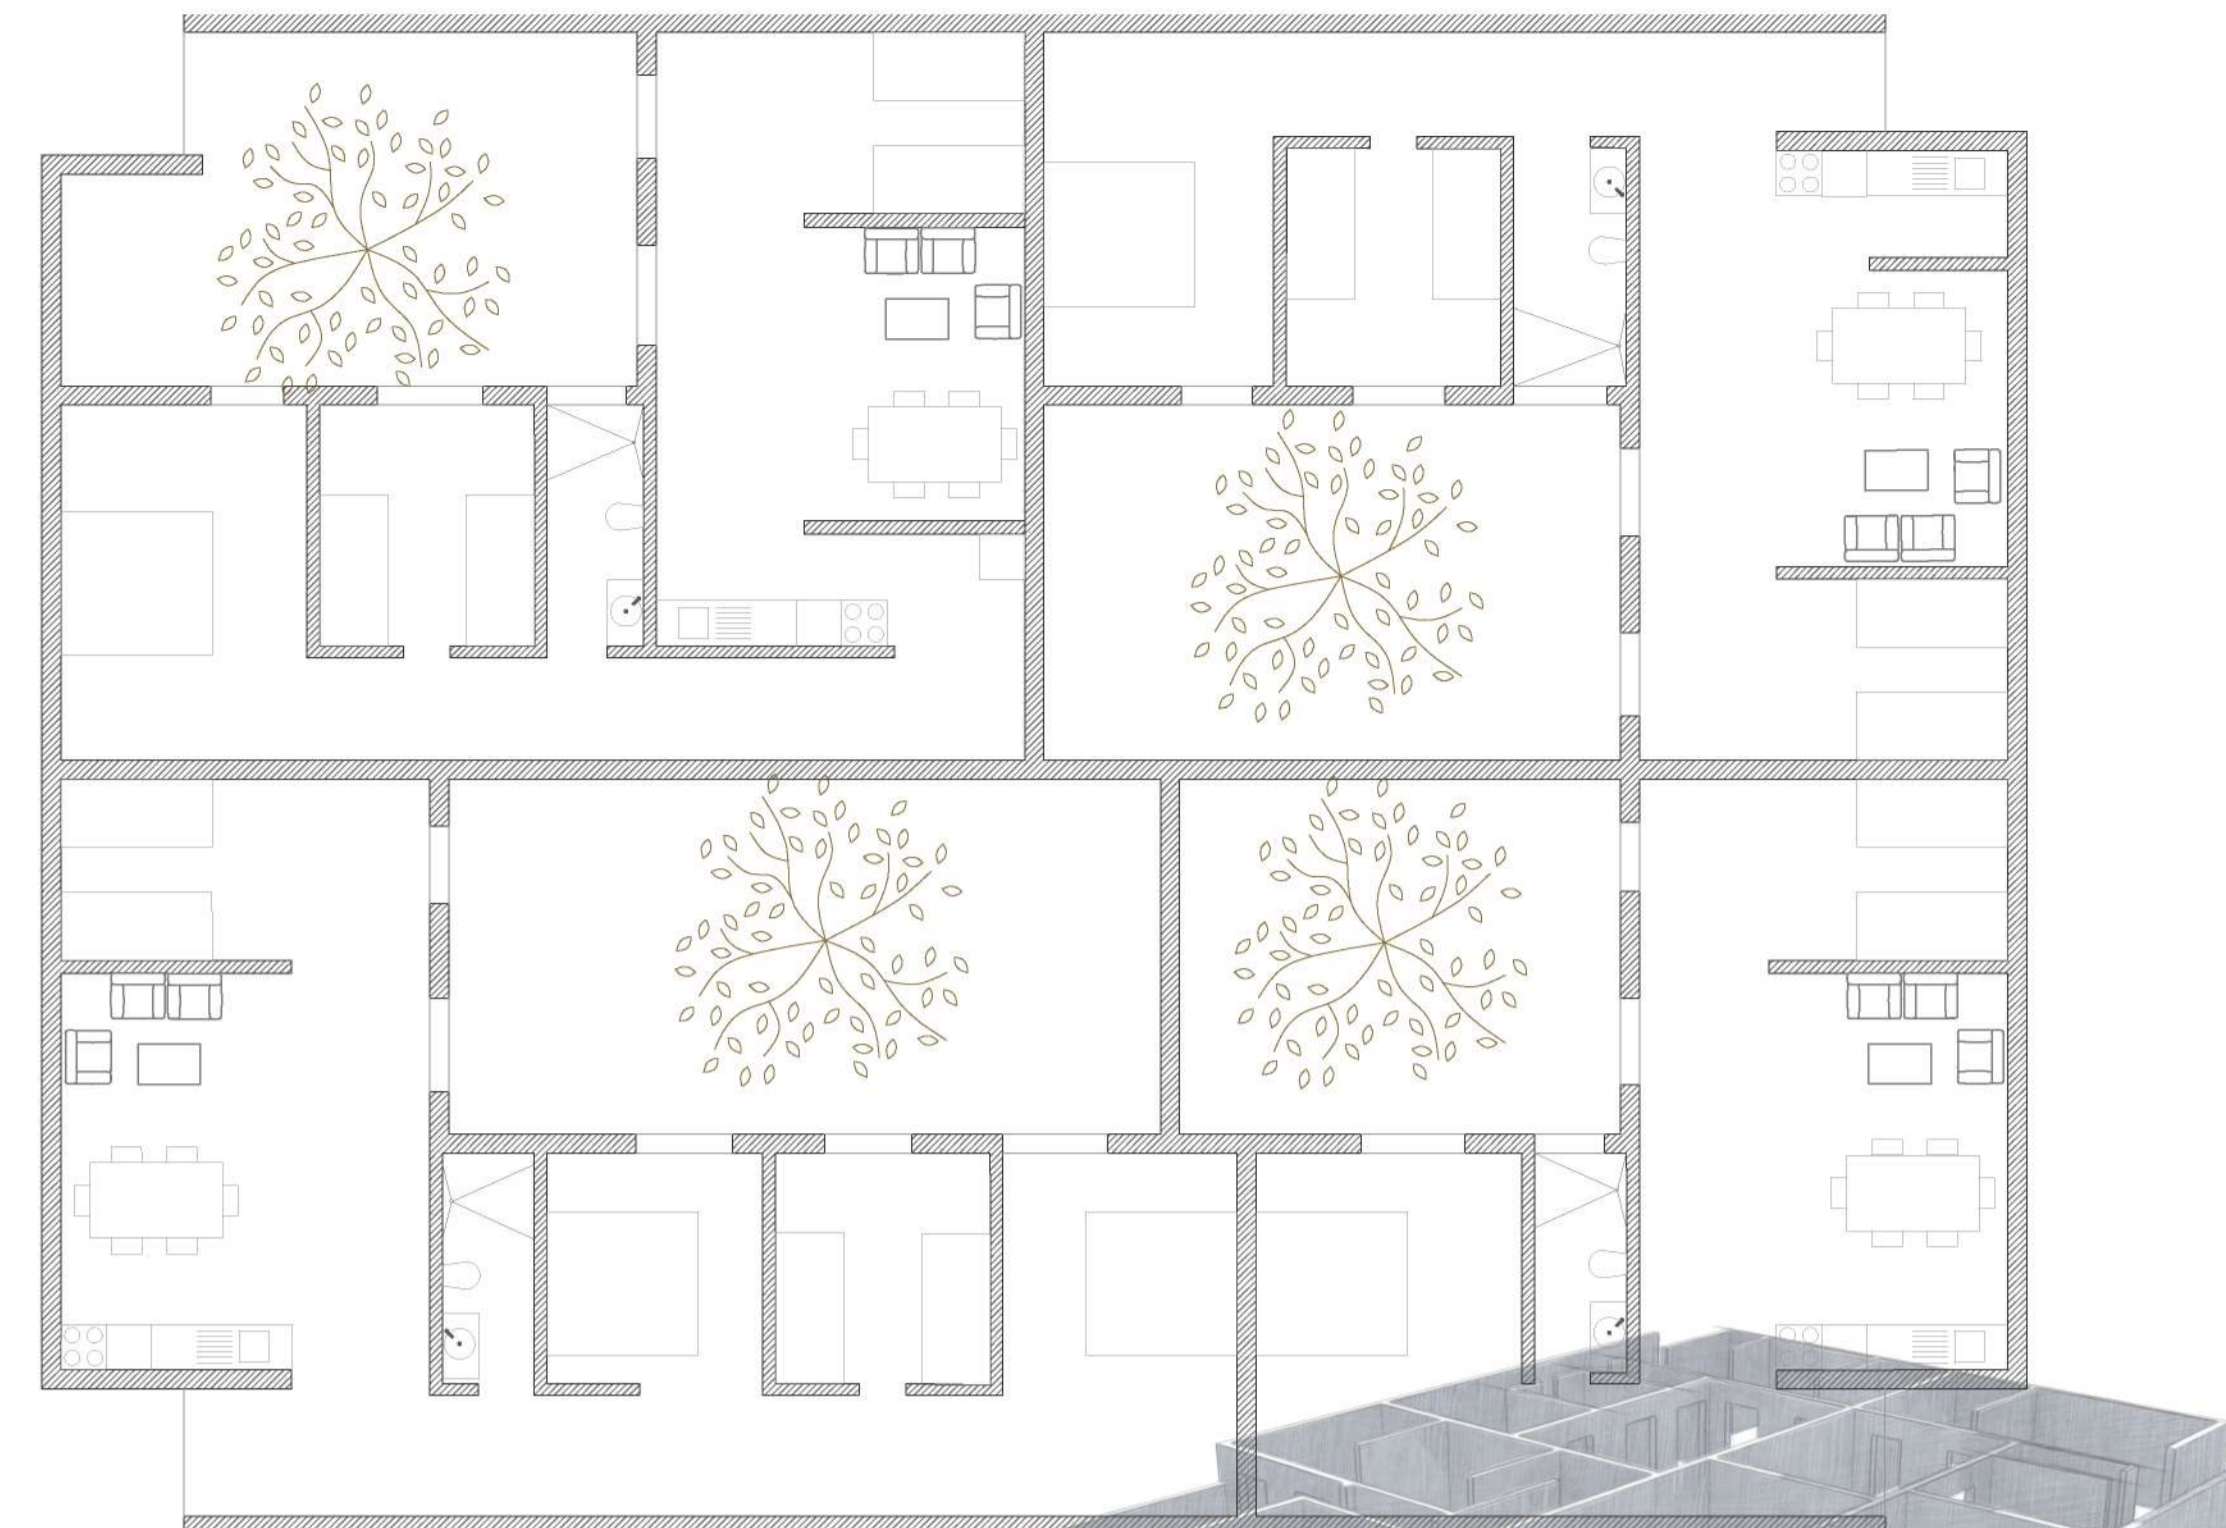

TIPOLOGÍA DE VIVIENDAS




VISTA A:
ENTRE TAPIAS

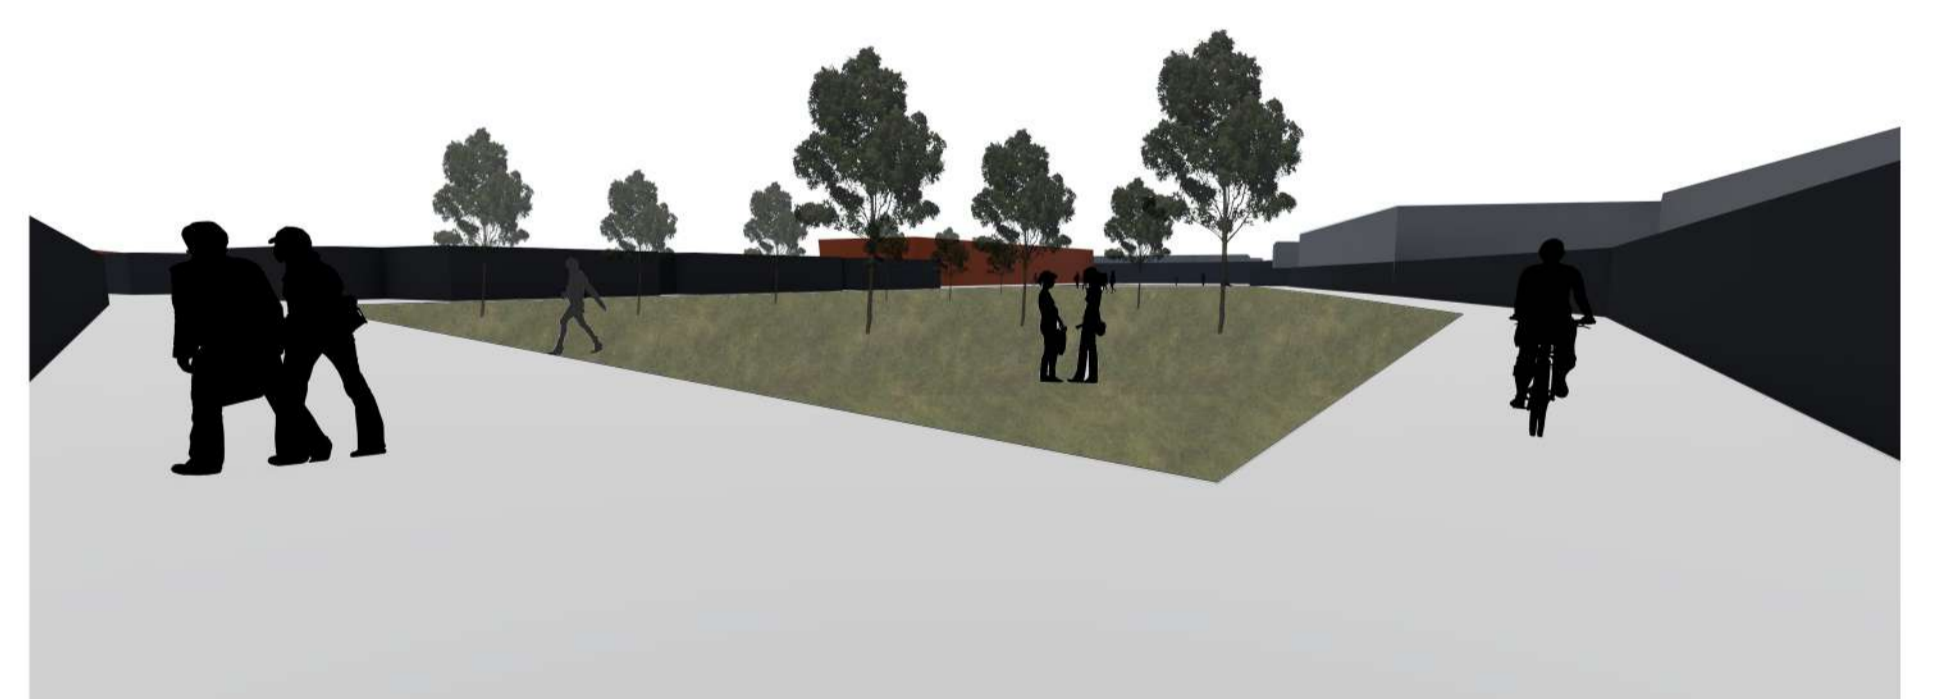

VISTA B:
ENTRE TAPIAS



VISTA C:
ESPACIO CENTRAL

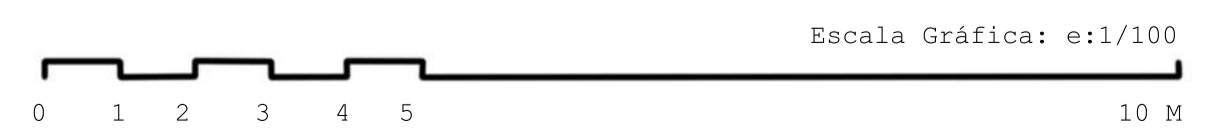

Escala Gráfica: e:1/100

PROYECTO

Eva Vázquez Felipe

URBANISMO 2