


GRANADA


URBANISMO 1 2023-2024

USOS

- Administración
- Universidades de Granada
- Colegios
- Pistas de deporte
- Plazas
- Parques y jardines
- Hospital
- Zona de ocio
- Zona de comercio
- metros • paradas de metro
- tren • vías de tren

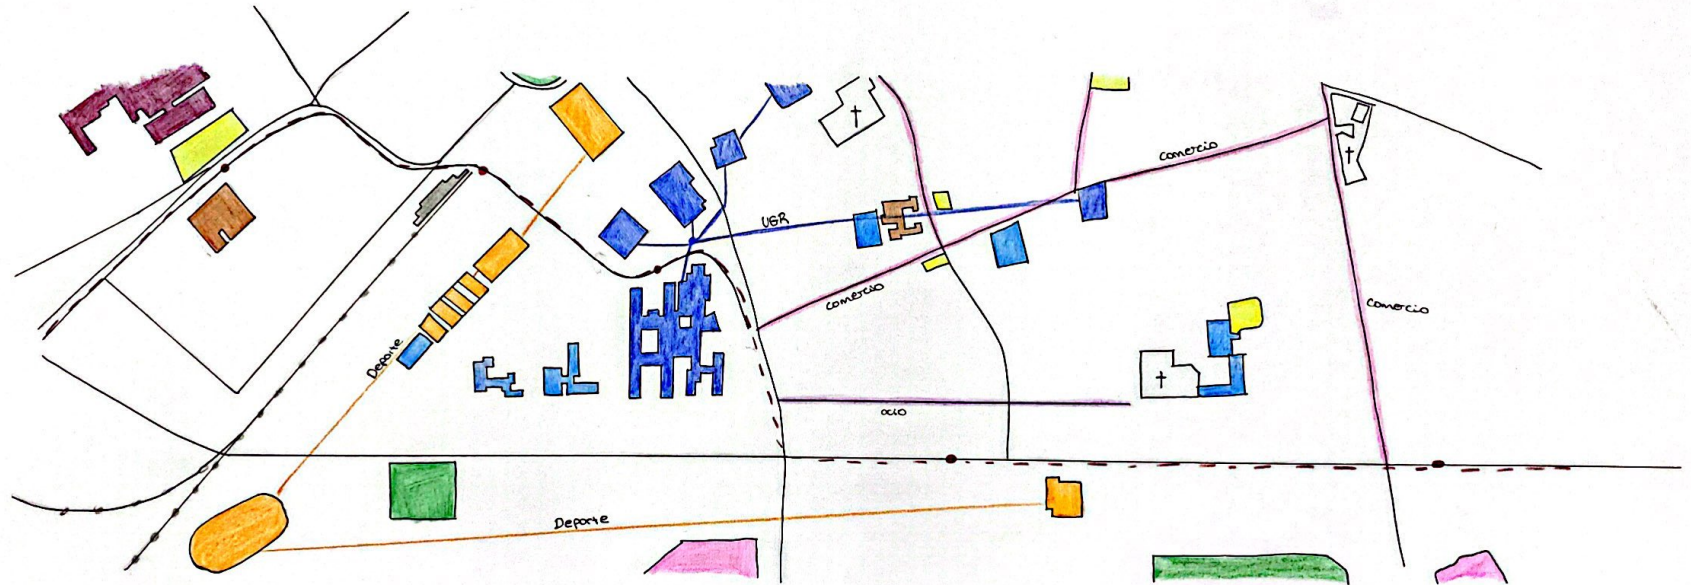

KAOUTAR EL HNOT
LUNA MANZANO DIAZ

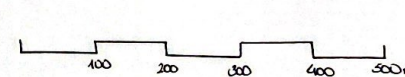

E 1:5.000

