
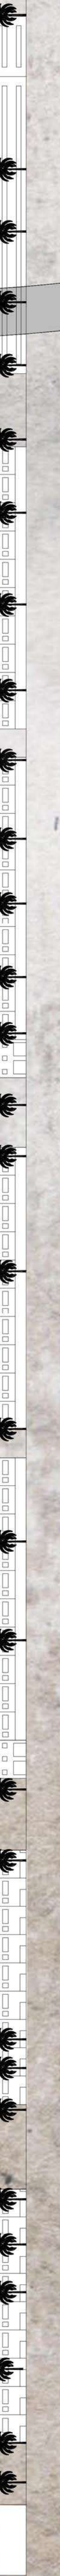


# PROYECTO FINAL CABO DE GATA

URBANISMO II 2019/2020  
PABLO VÍLchez MUÑOZ  
MANUEL LÓPEZ MARTOS

0 10 20 50 100  
ESCALAS 1/750

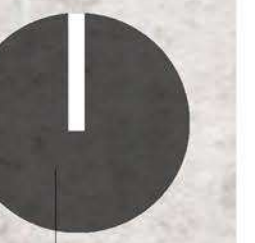

-  ZONAS RESIDENCIALES
-  JARDÍN PRIVADO
-  EDIFICIO CULTURAL
-  COLEGIO
-  COMERCIOS EN ZONA INFERIOR
-  PARQUES
-  PARKING
-  ZONAS VERDES
-  TRAFICO RODADO
-  ZONA DE ADECUADA AL APARCAMIENTO
-  CONEXIÓN TRANSVERSAL DEL EDIFICIO
-  DIRECCIÓN DEL TRÁFICO
-  RÍO
-  TRANSITO PARA VIANDANTES

