

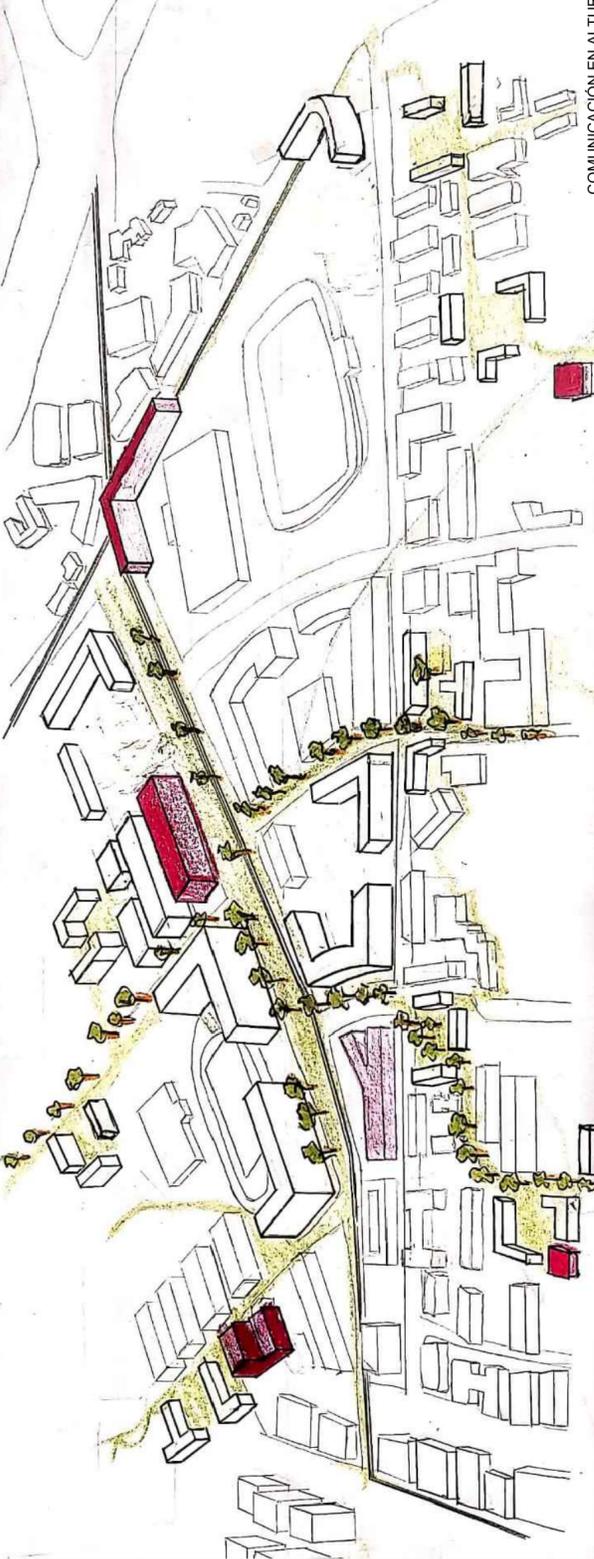
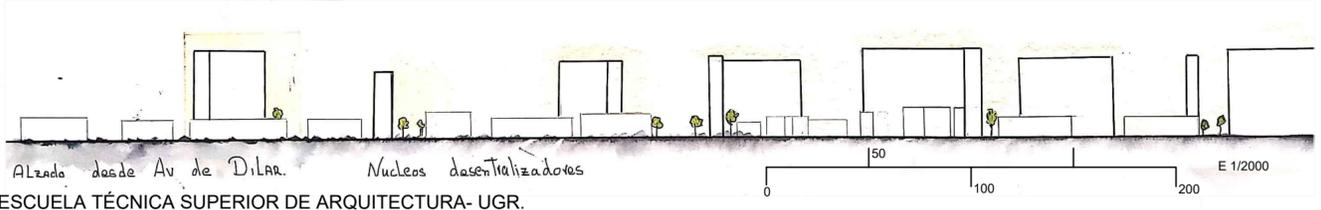
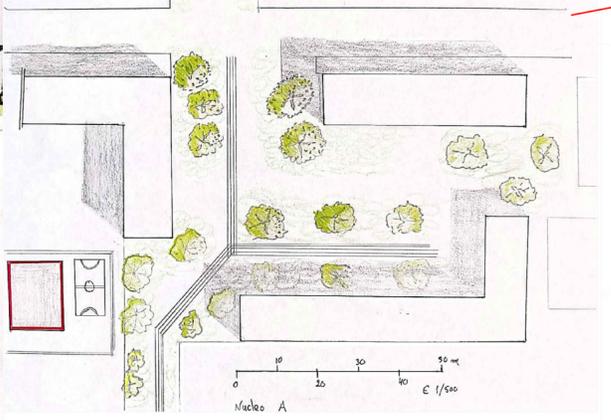


GRANADA 2050



URBANISMO I PLAN GREEN SPIDER

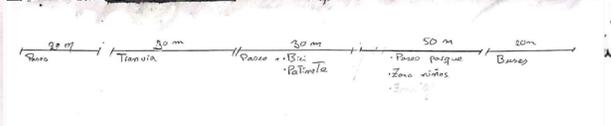

COMUNICACIÓN EN ALTURA

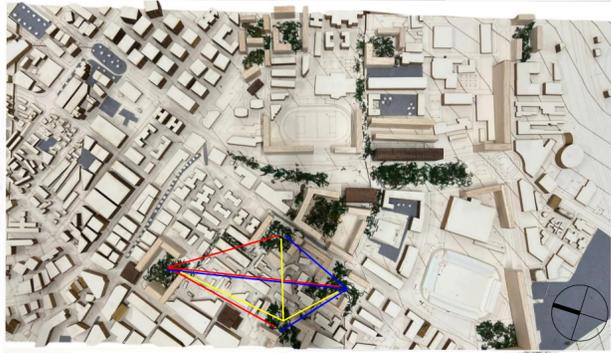

CRECIMIENTO CONTINUO
La disposición de distintos puntos de encuentros para disminuir la gentrificación, dotando de los servicios primarios necesarios para los nuevos núcleos residenciales.
La vegetación un gran protagonista de este plan que se va extendiendo y uniendo con estos nuevos núcleos.

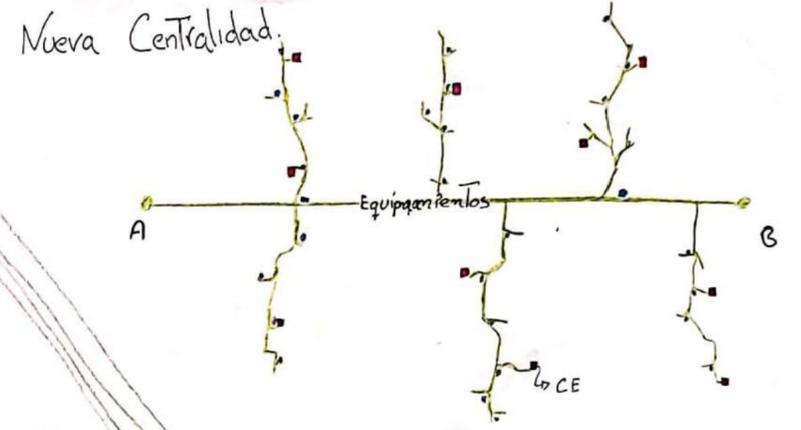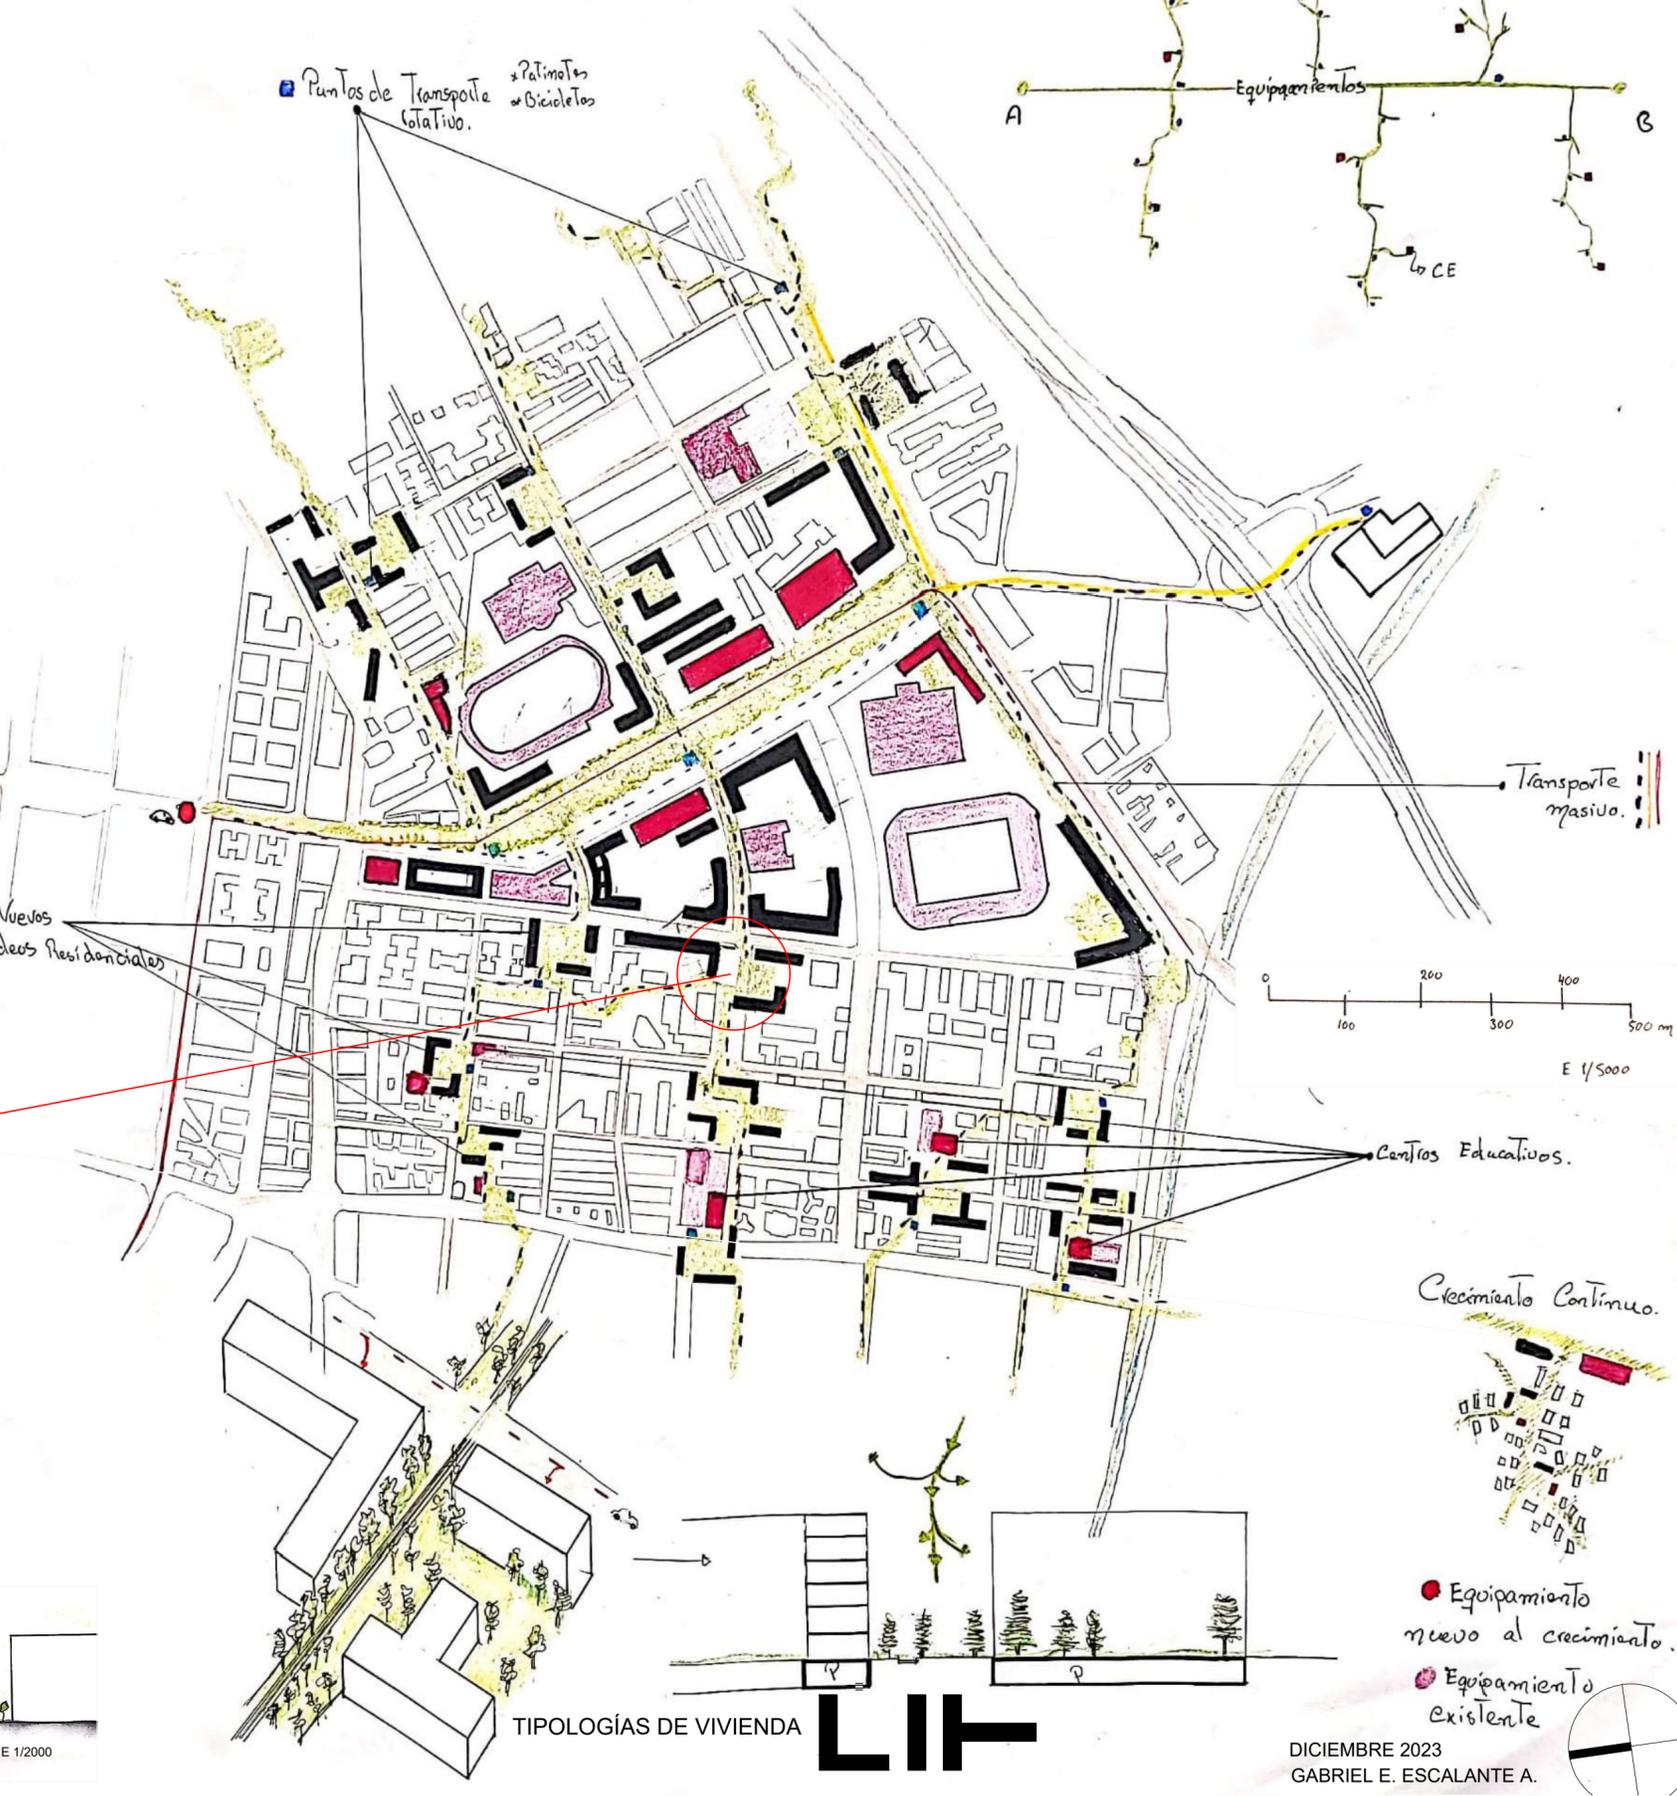

Nuevos núcleos Residenciales

Crecimiento Continuo

● Equipamiento nuevo al crecimiento.
● Equipamiento existente

TIPOLOGÍAS DE VIVIENDA **LIT**

DICIEMBRE 2023
GABRIEL E. ESCALANTE A.