


CONJUNTOS HISTORICOS DEL REINO DE GRANADA

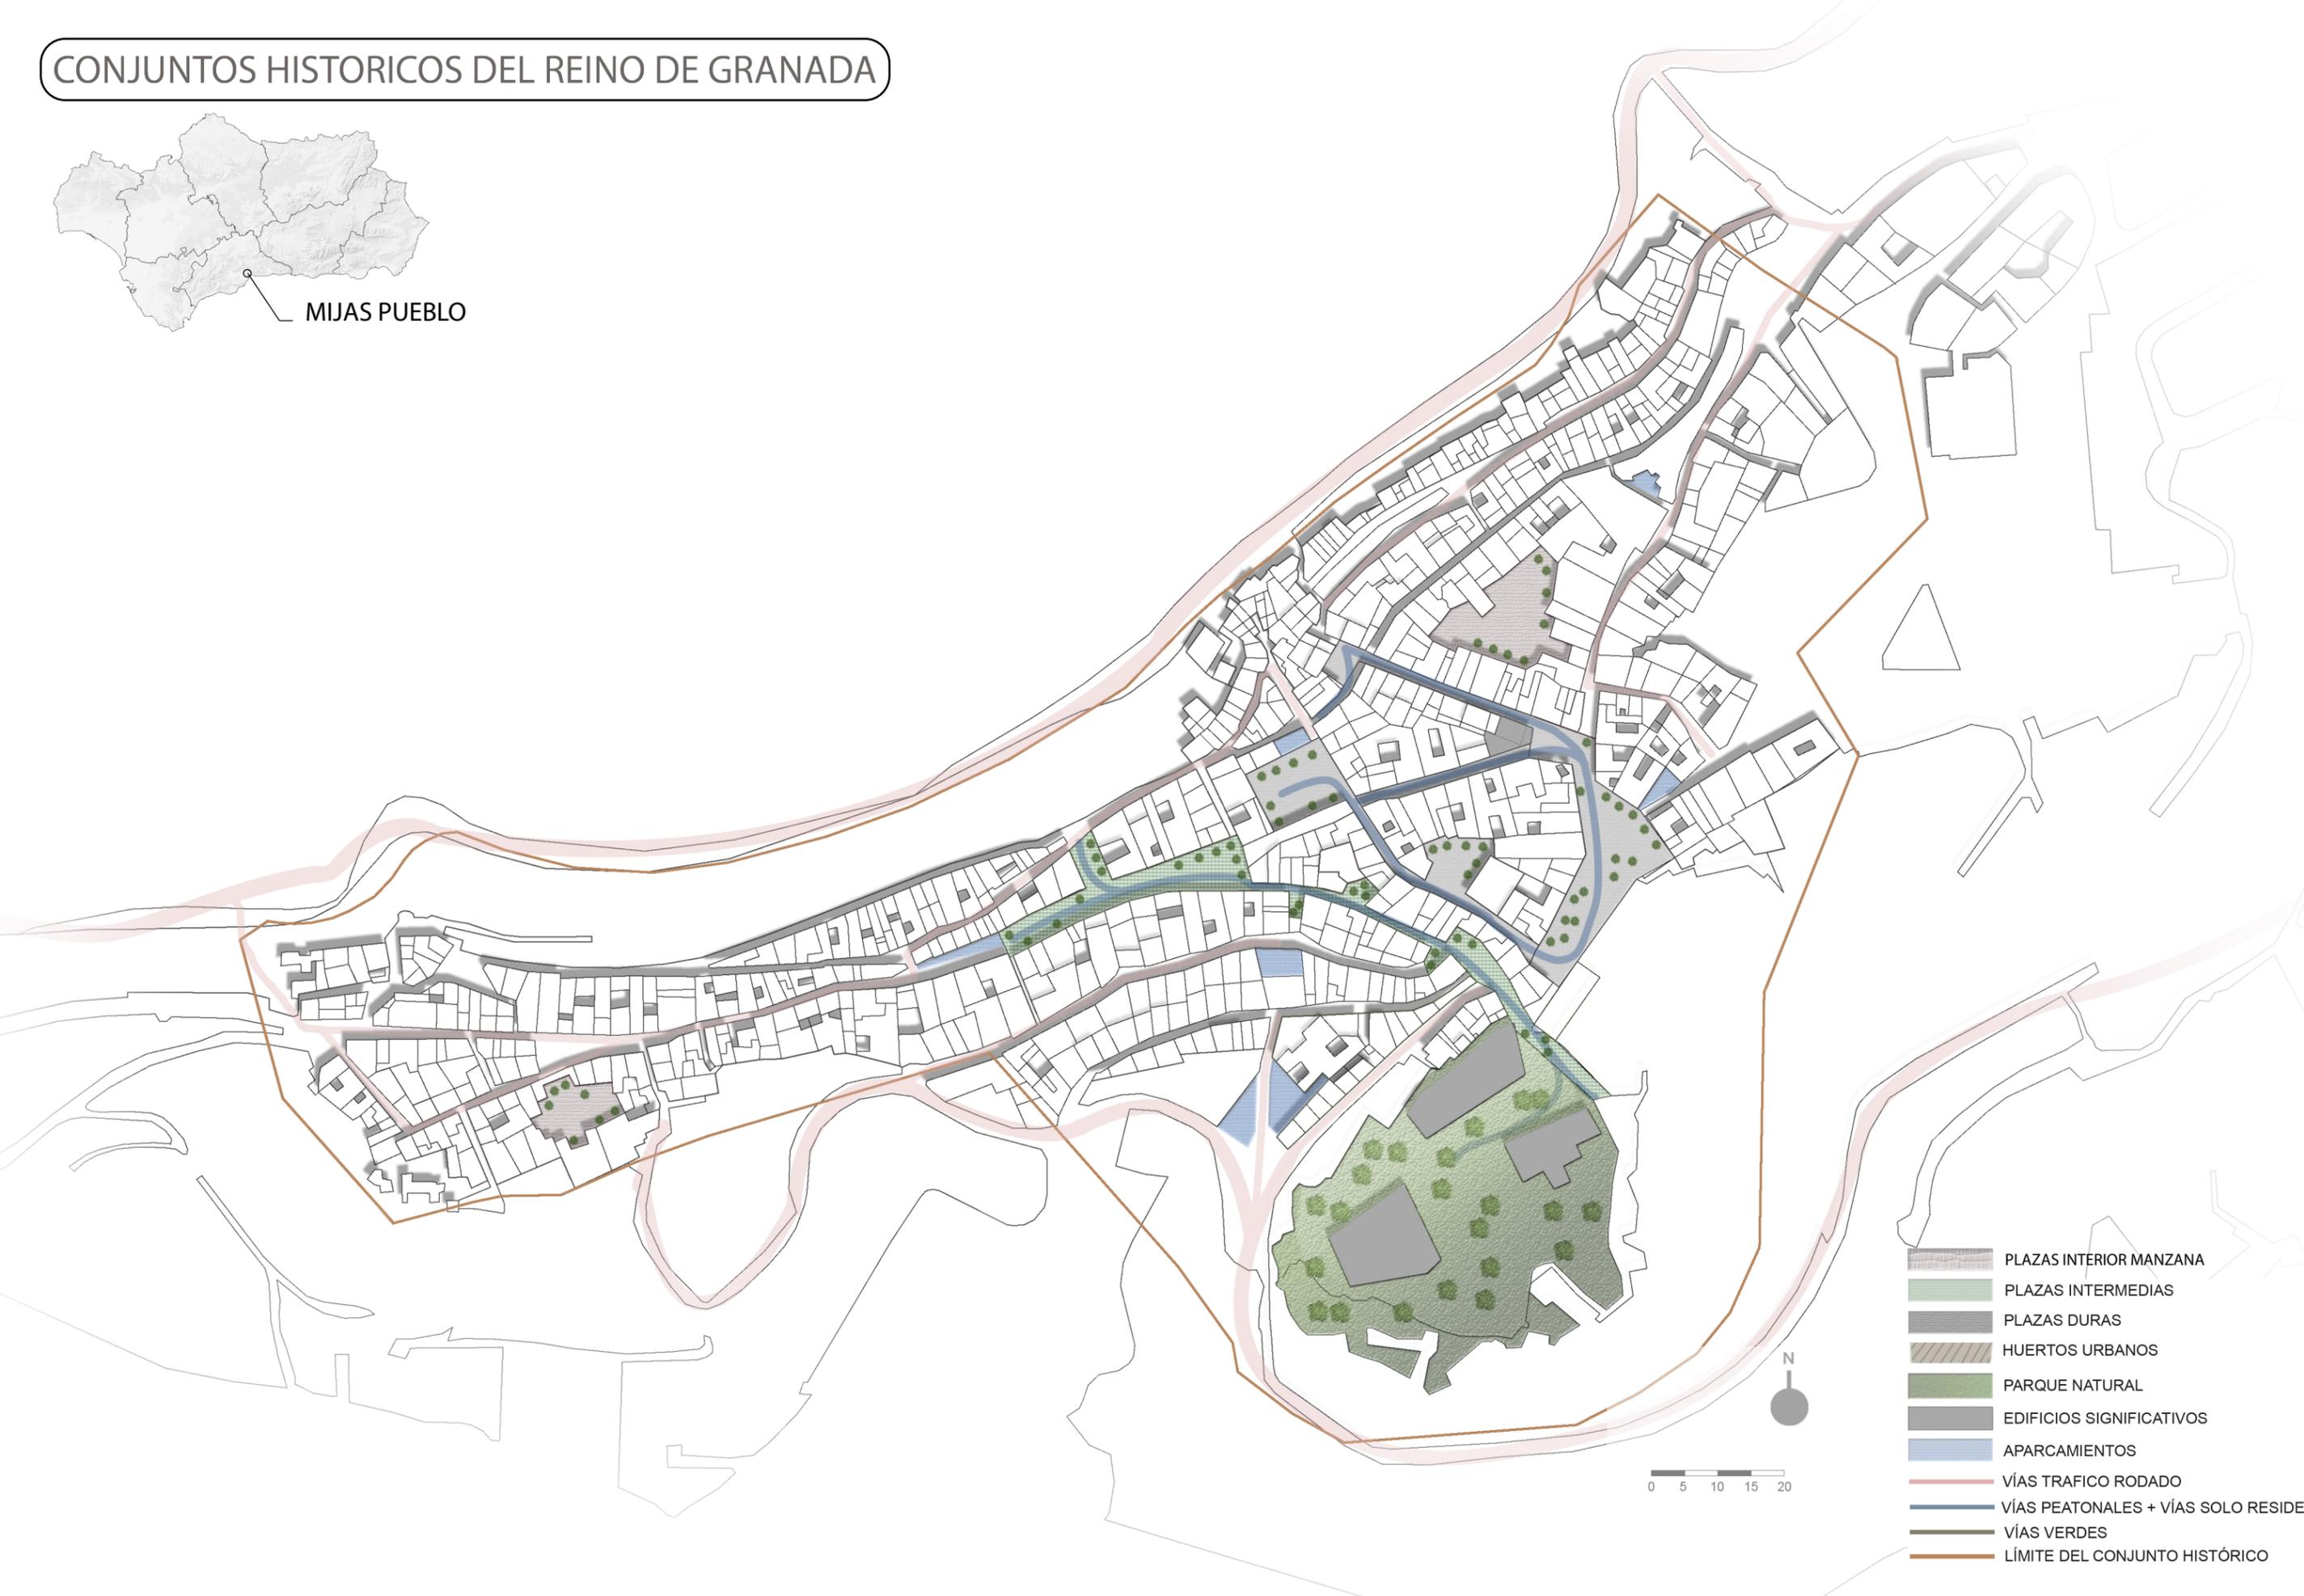

- PLAZAS INTERIOR MANZANA
- PLAZAS INTERMEDIAS
- PLAZAS DURAS
- HUERTOS URBANOS
- PARQUE NATURAL
- EDIFICIOS SIGNIFICATIVOS
- APARCAMIENTOS
- VÍAS TRAFICO RODADO
- VÍAS PEATONALES + VÍAS SOLO RESIDENTES
- VÍAS VERDES
- LÍMITE DEL CONJUNTO HISTÓRICO