
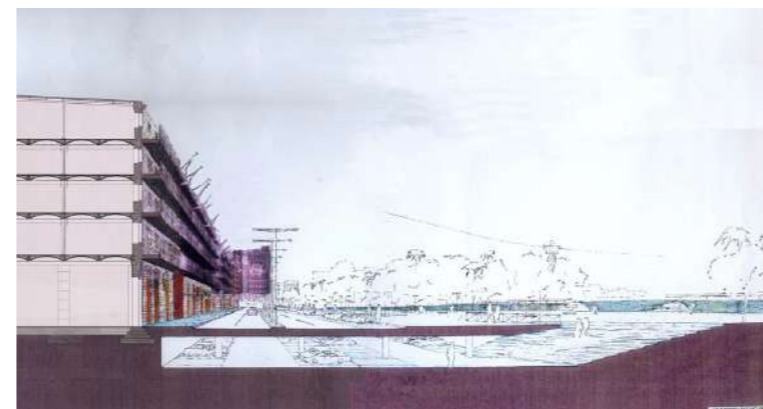
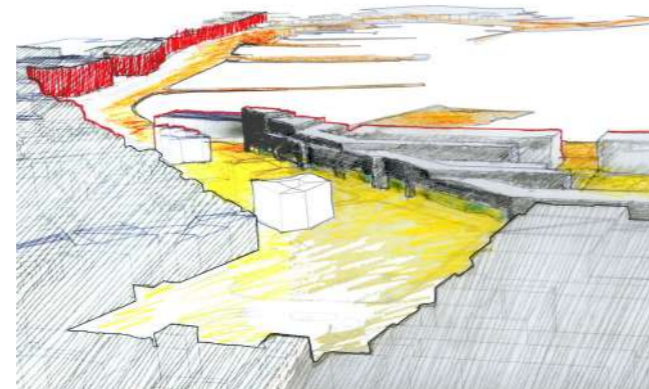
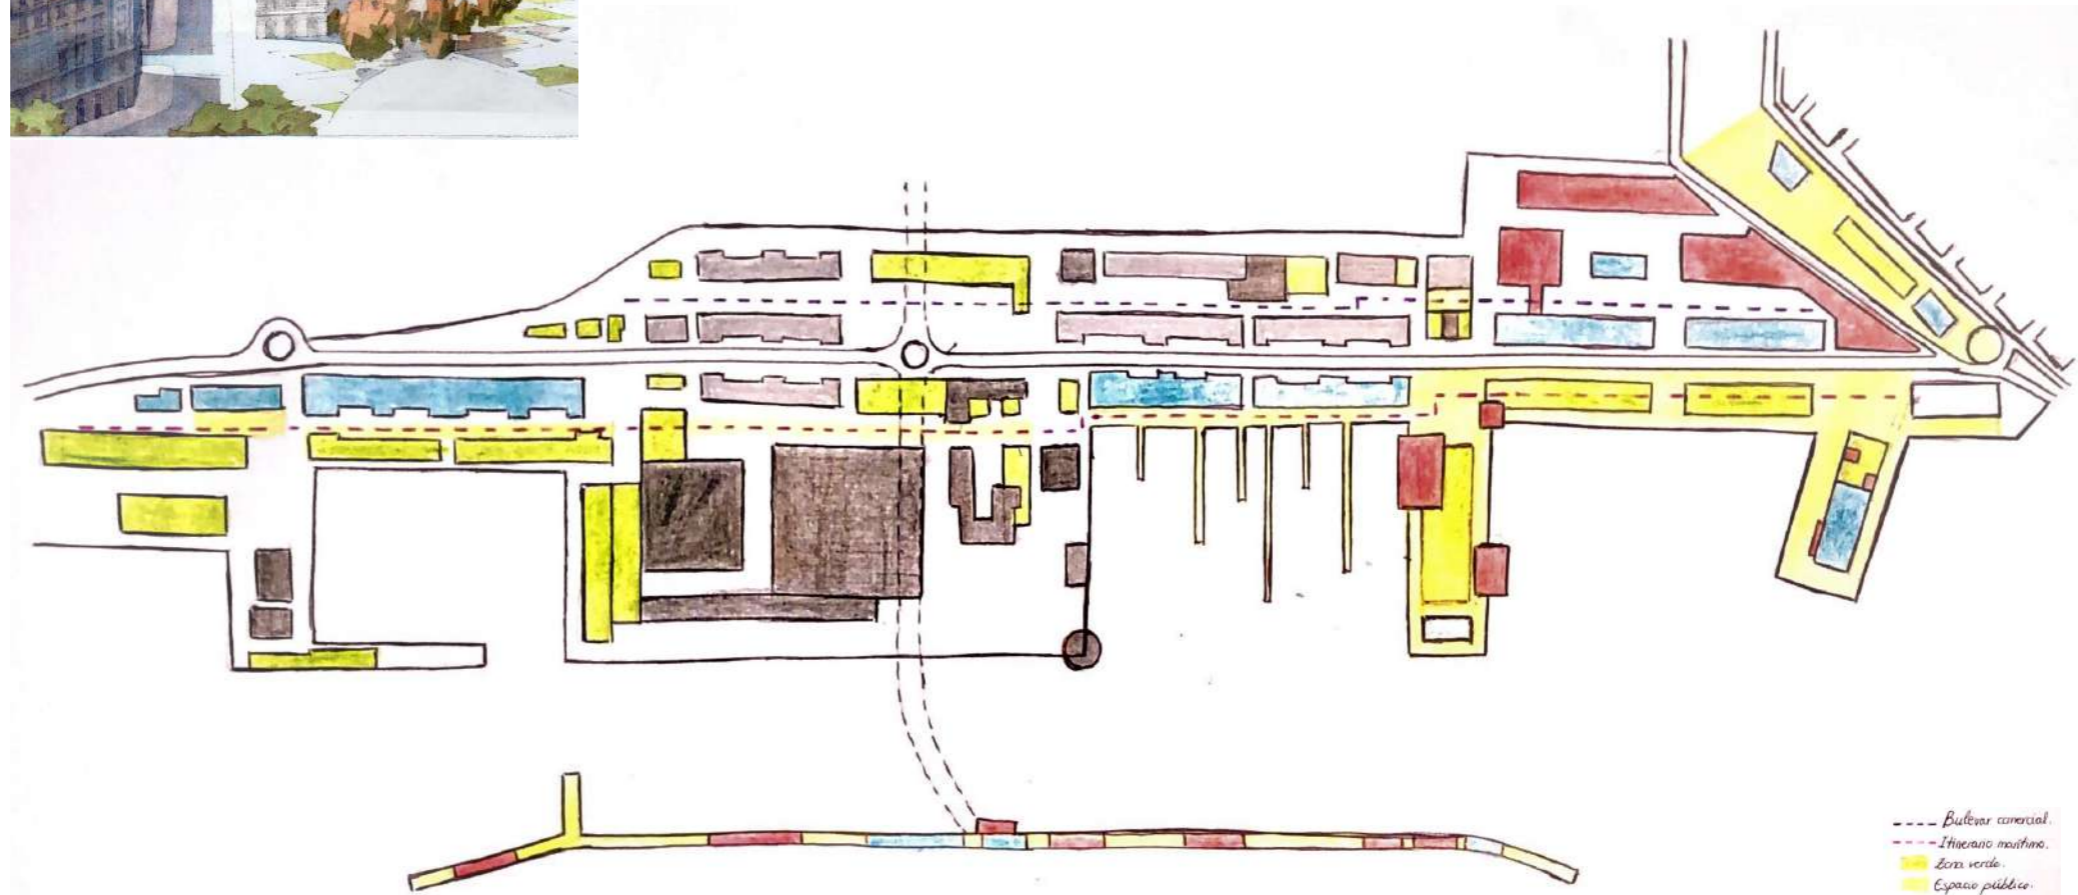


La estrategia de la frontalidad Manuel de Solà-Morales

Este plan ha sido escogido para estudiar debido a que su tema principal es revitalizar el patrimonio. Se trata de un plan para recuperar el litoral portuario y los magazzini (almacenes históricos) del siglo XVIII convirtiendo el area en una amplia gama de usos publicos, cívicos, comerciales, recreativos y culturales, mediante una transformación radical del espacio. Las principales características del proyecto son:

- Revitalización de la edificaciones patrimoniales existente.
- Regeneración de los espacios públicos y de comercio.
- Devolver las edificaciones de dominio semipúblico a un total dominio público.
- Implementación de equipamientos.
- Reforestación y revitalización del paisaje.

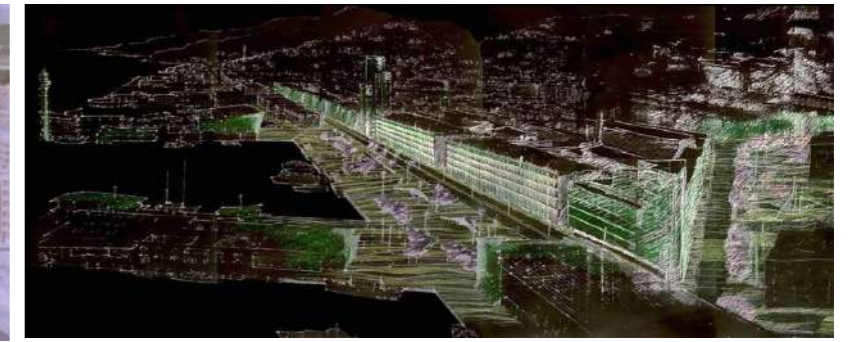

Un plan para recuperar el paseo marítimo y el magazzini del siglo XVIII del Porto Vecchio de Trieste y convertir el área para una variedad de usos públicos cívicos (comerciales, recreativos y culturales) mediante una transformación radical del espacio. El proyecto tiene como objetivo dotar al puerto de una función urbana revitalizada, sin banalizar el paseo marítimo, mediante la acumulación de instalaciones comerciales y de ocio arquitectónicamente distinguidas.

El edificio Largo Cavour con sus funciones terciarias y comerciales se concibe como una primera operación, organizando la relación entre los barrios históricos y la revitalización del puerto y articulando el cambio de rumbo del malecón, primer elemento de una transformación basada en la lógica de proximidad en la que se concatenan efectivamente las sucesivas operaciones urbanas.

El proyecto, junto con la renovación de los antiguos almacenes del puerto, establece el marco para el futuro desarrollo de las instalaciones feriales de Trieste.