


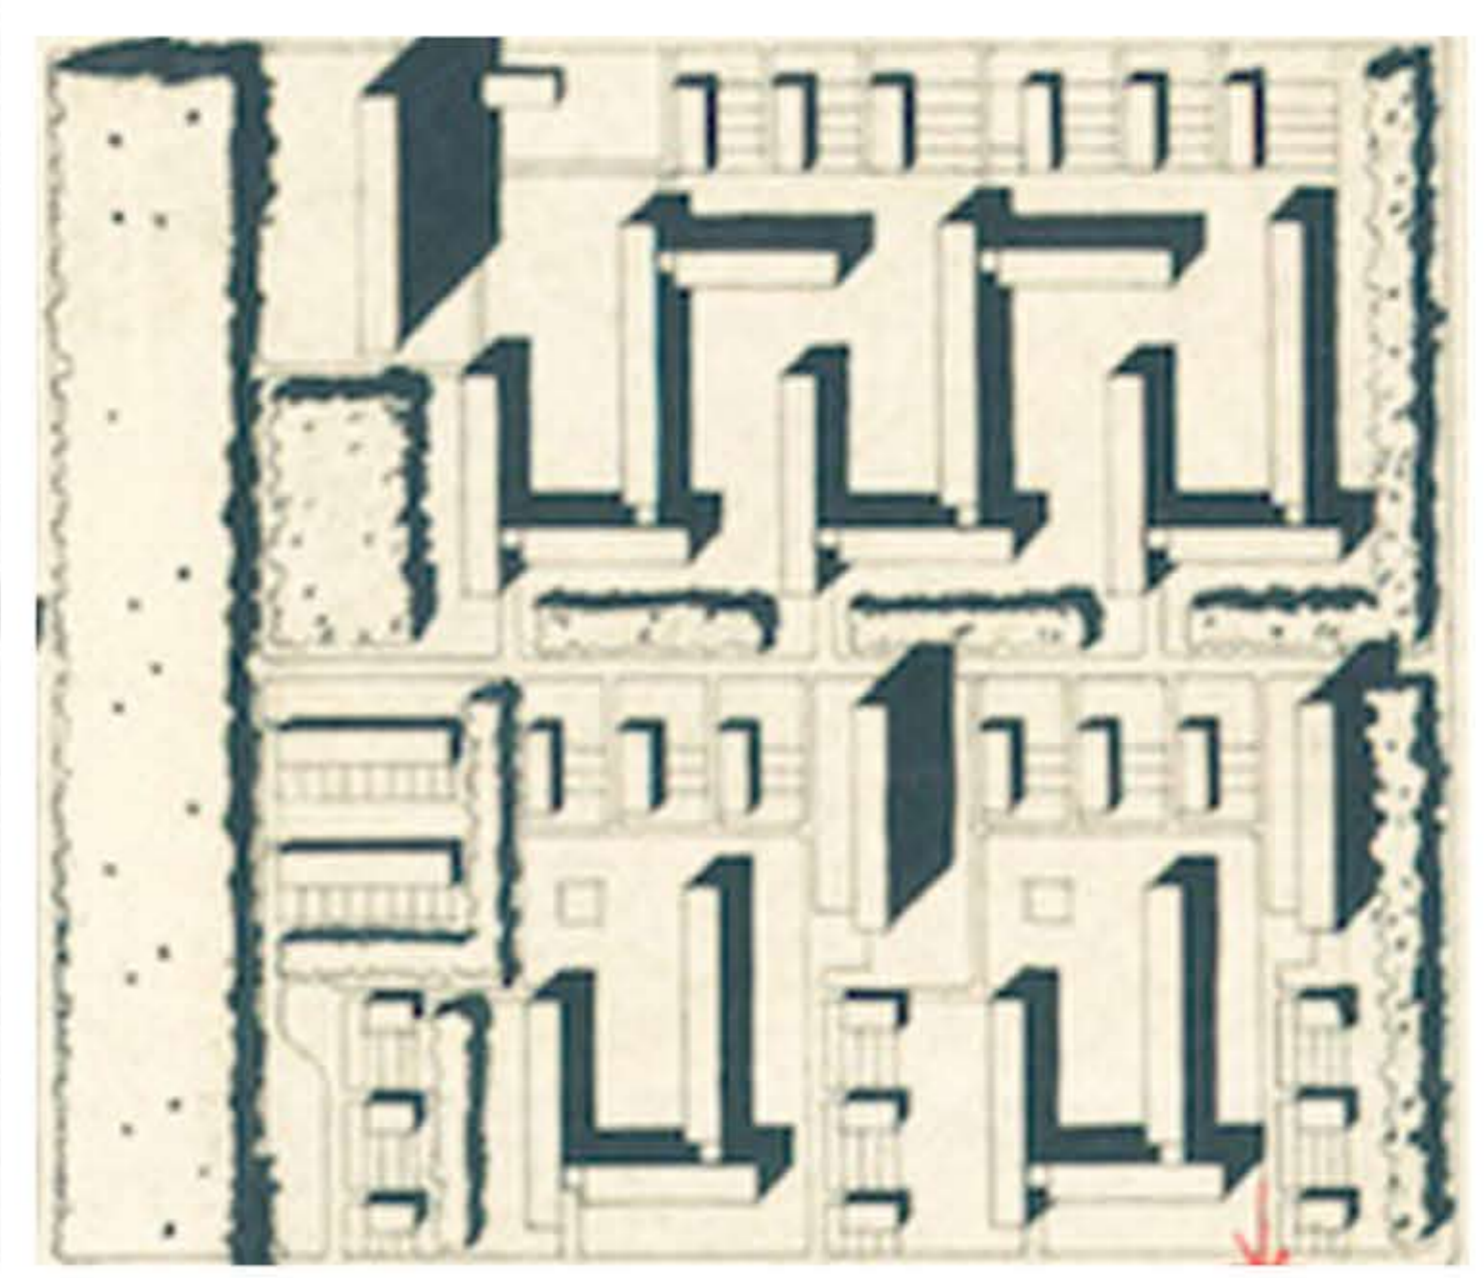

ALEXANDERPOLDER 1

LA PROPUESTA SE REALIZA UTILIZANDO LAS PIEZAS ORIGINALES Y DISPONIENDOLAS DE FORMA DISTINTA PERO CONSERVANDO LOS PRINCIPIOS Y CONCEPTOS DEL PROYECTO, COMO SON LOS DIFERENTES RECORRIDOS Y QUIEBROS ENTRE LAS EDIFICACIONES QUE CONFORMAN ESPACIOS PÚBLICOS ALEJADOS DEL TRÁFICO RODADO MEDIANTE LA VEGETACIÓN Y LA EDIFICACIÓN.

SE MANTIENE LA PROPORCION ENTRE VIVIENDAS UNIFAMILIARES Y BLOQUES PLURIFAMILIARES.



MANZANA ESCOGIDA

- EDIFICACION
- PARCELAS
- ZONAS VERDES
- ESPACIO PÚBLICO
- VIAS RODADAS

MANZANA PROPUESTA

