


URBAN GAMES ARQUITECTURAS
URBA 1 CURSO 21/22
CASTRILLO MUÑOZ-LEÓN CARLOS

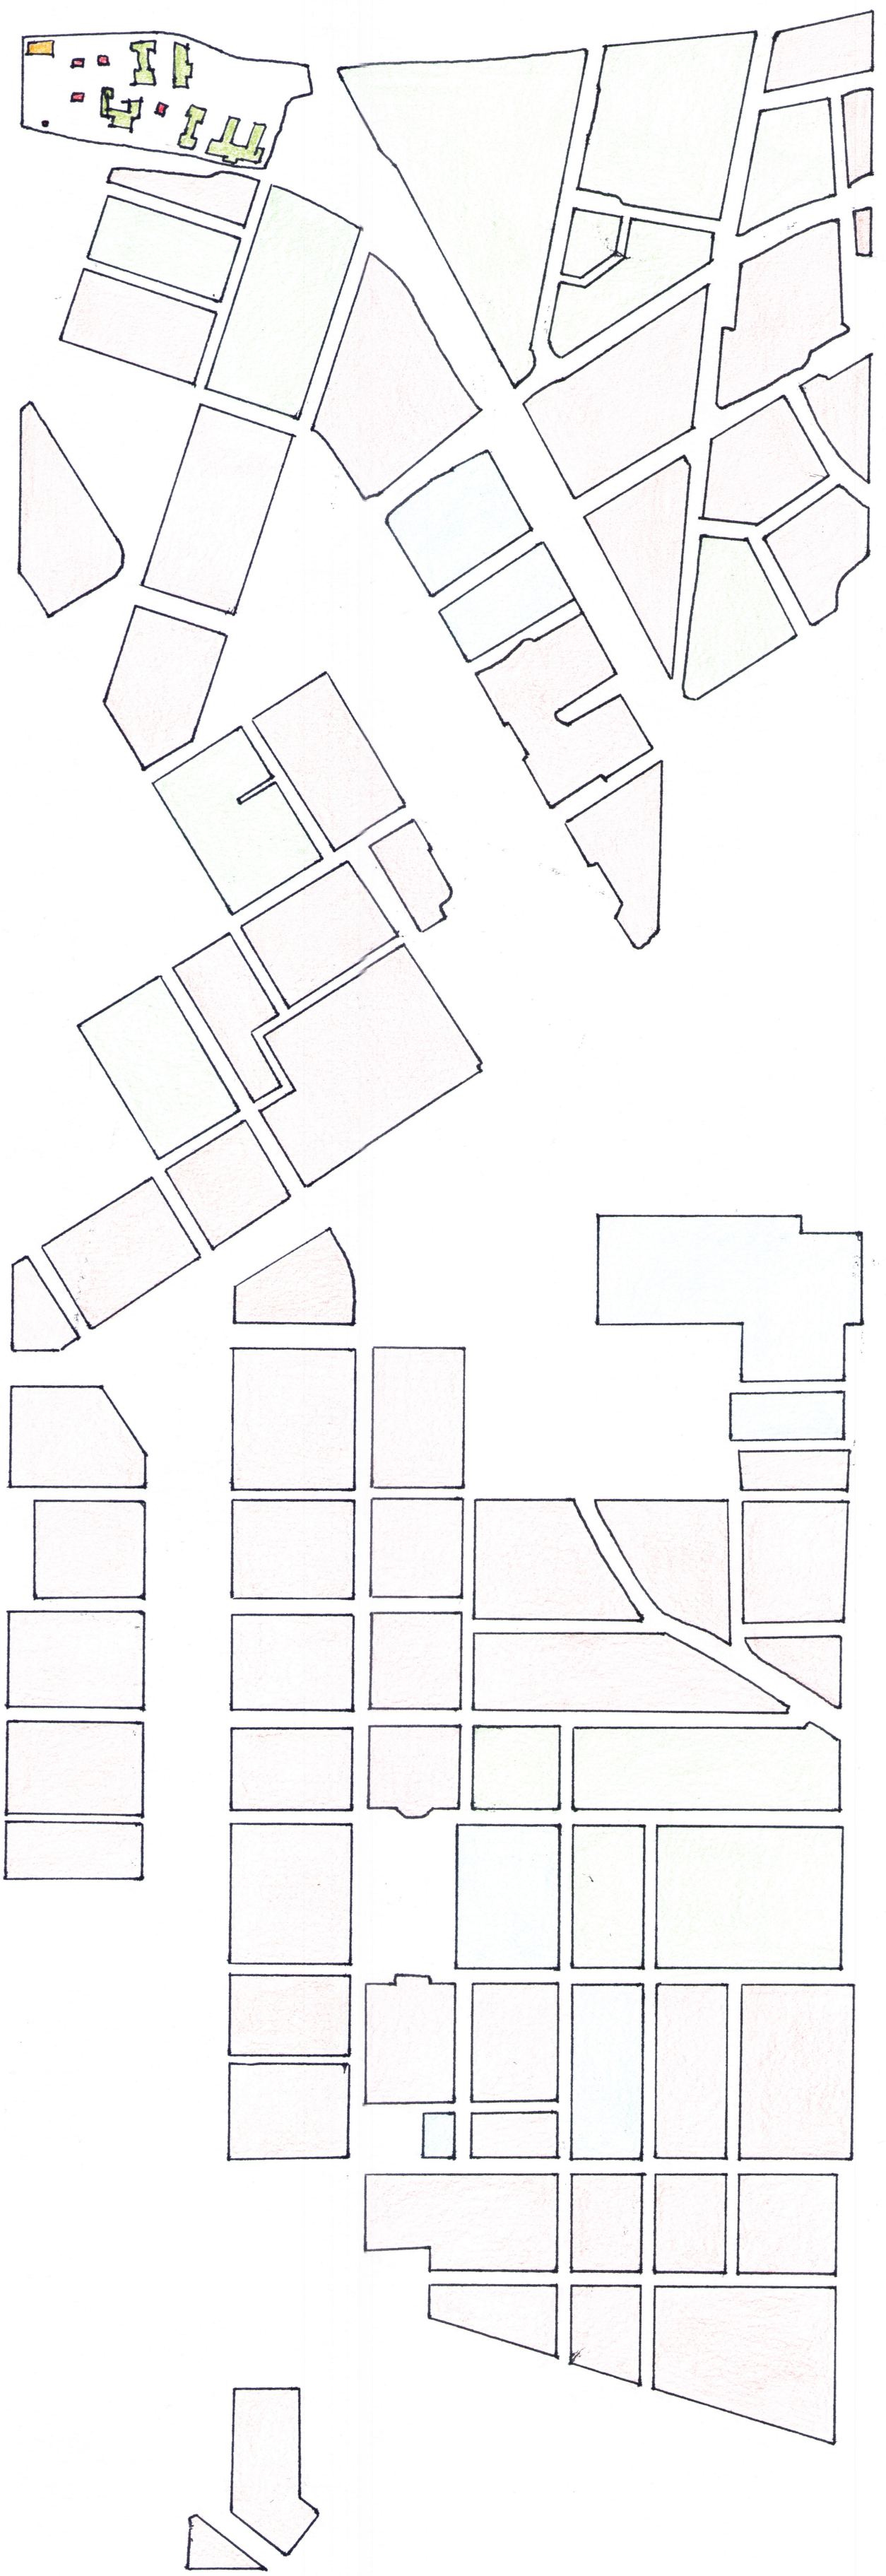

ESCALA 1/5000

- BLOQUES CERRADOS
- BLOQUES ABIERTOS
- EDIFICIOS IMPORTANTES
- CASAS AISLADAS
- CASAS PAREADAS